

1 階



大分県土木建築部 施設整備課



東九州設計工務株式会社

大分市大塚町1-2-2 TEL (097) 8824 (代)
一級建築士 第1280号 中野 昭雄

表 紙

図 出

レジャー

R2.02.09

34 下

H29.08.09

図 説

H29-012

補定

A1:1/150
A5:1/300

作 成

429.06

名 義

施設15-1号 動物愛護センター新築等改築工事

図 録

図録番号

図録番号



図録番号

1階平面図

16

2 階

屋上

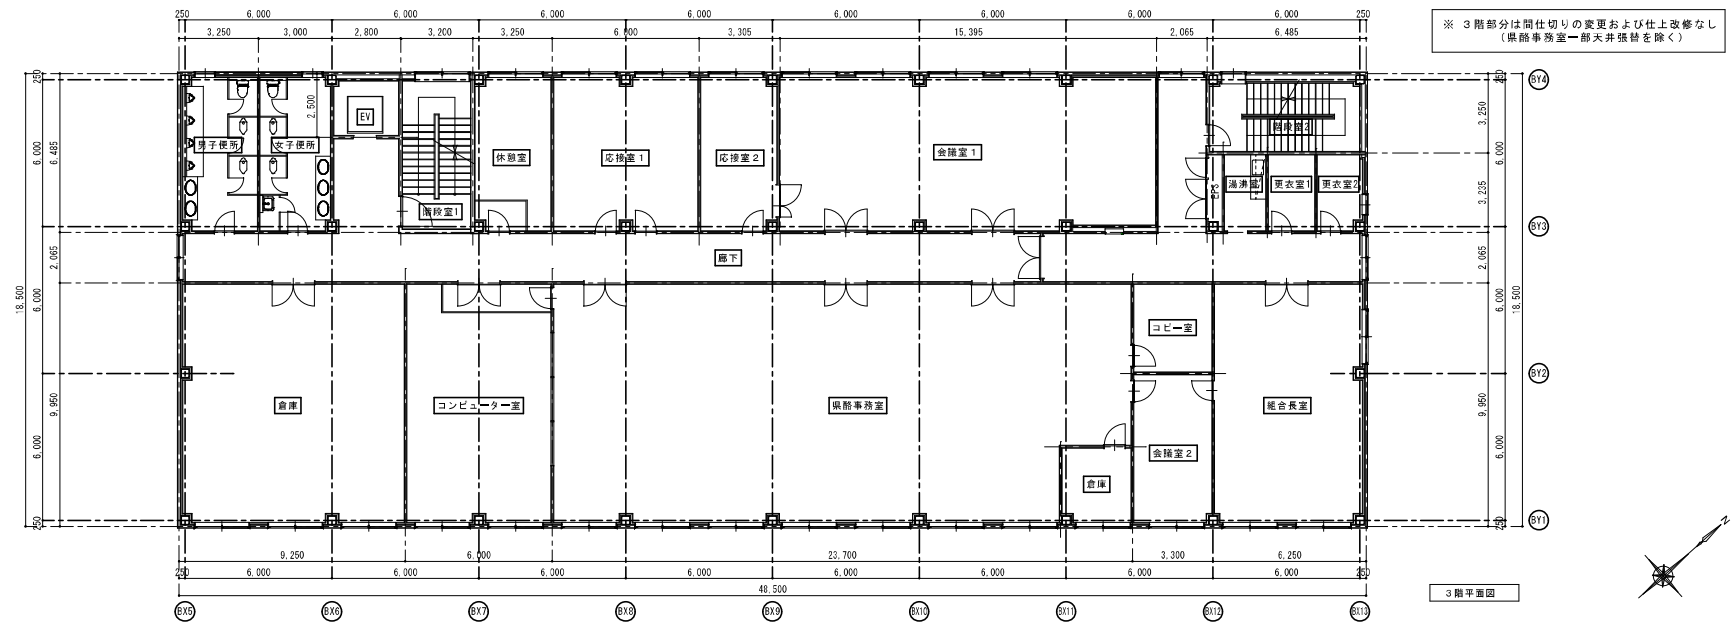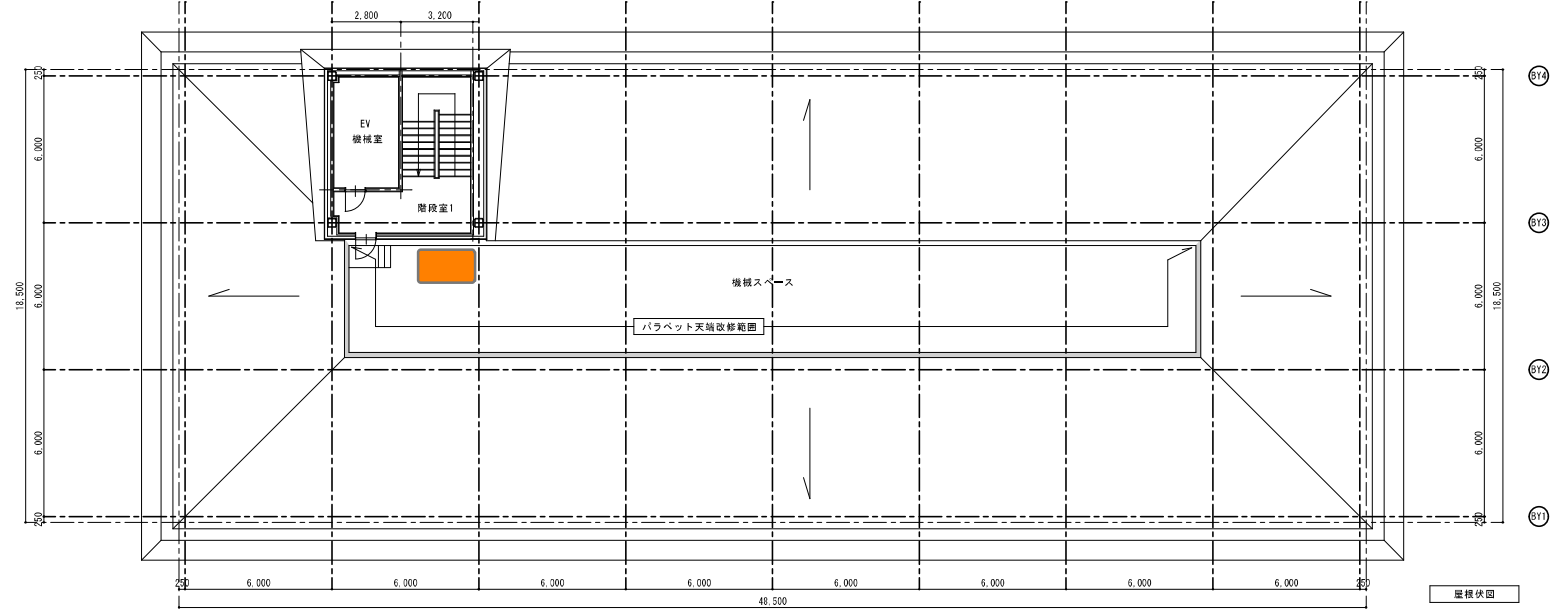

特記事項		大分県土木建築部 施設整備課	 東九州設計工務株式会社 大分市大津町 1-2-2 TEL (098) 884 (代) 一級建築士 第102984号 仲原 明 雄	承認	設計	レビュー H29.08.09	監理番号 H29-012	作成 H29.08	名 称 施第15-1号 動物愛護センター新築等建築工事	図面番号 H29.08	57
						検 査 H29.08.09	縮尺 A1:1/100 A3:1/200	管理棟 3階平面図・屋根伏図			