	：界壁（令114条による防火界壁）	準耐火構造
教室－教室間、教室－廊下間 （2階床天から屋根折版裏まで） 石膏ボードt=12.5+9.5 両面張り 【H12建告第1358号第一－1－ハ－(1)－(iii)】 LGS下地		



防火区画の配電管 貫通部

- ・貫通する部分からそれぞれ両端1mを不燃材（鋼管）で作る。
（令129条の2の4第1項七号イ）
- ・配管と防火区画のすき間を不燃材で埋める。
（令112条第20項）
又は大臣認定工法とする。


凡	例
▲	壁ブレース位置を示す。
	給気ガラリ取付位置を示す。
	壁付換気扇取付位置を示す。

※建具記号は建具種別を示すのみの表示である。

内部鉄骨階段	
有効巾	1400
蹴上げ	139.1
踏面	260
階段手摺り FL+800	

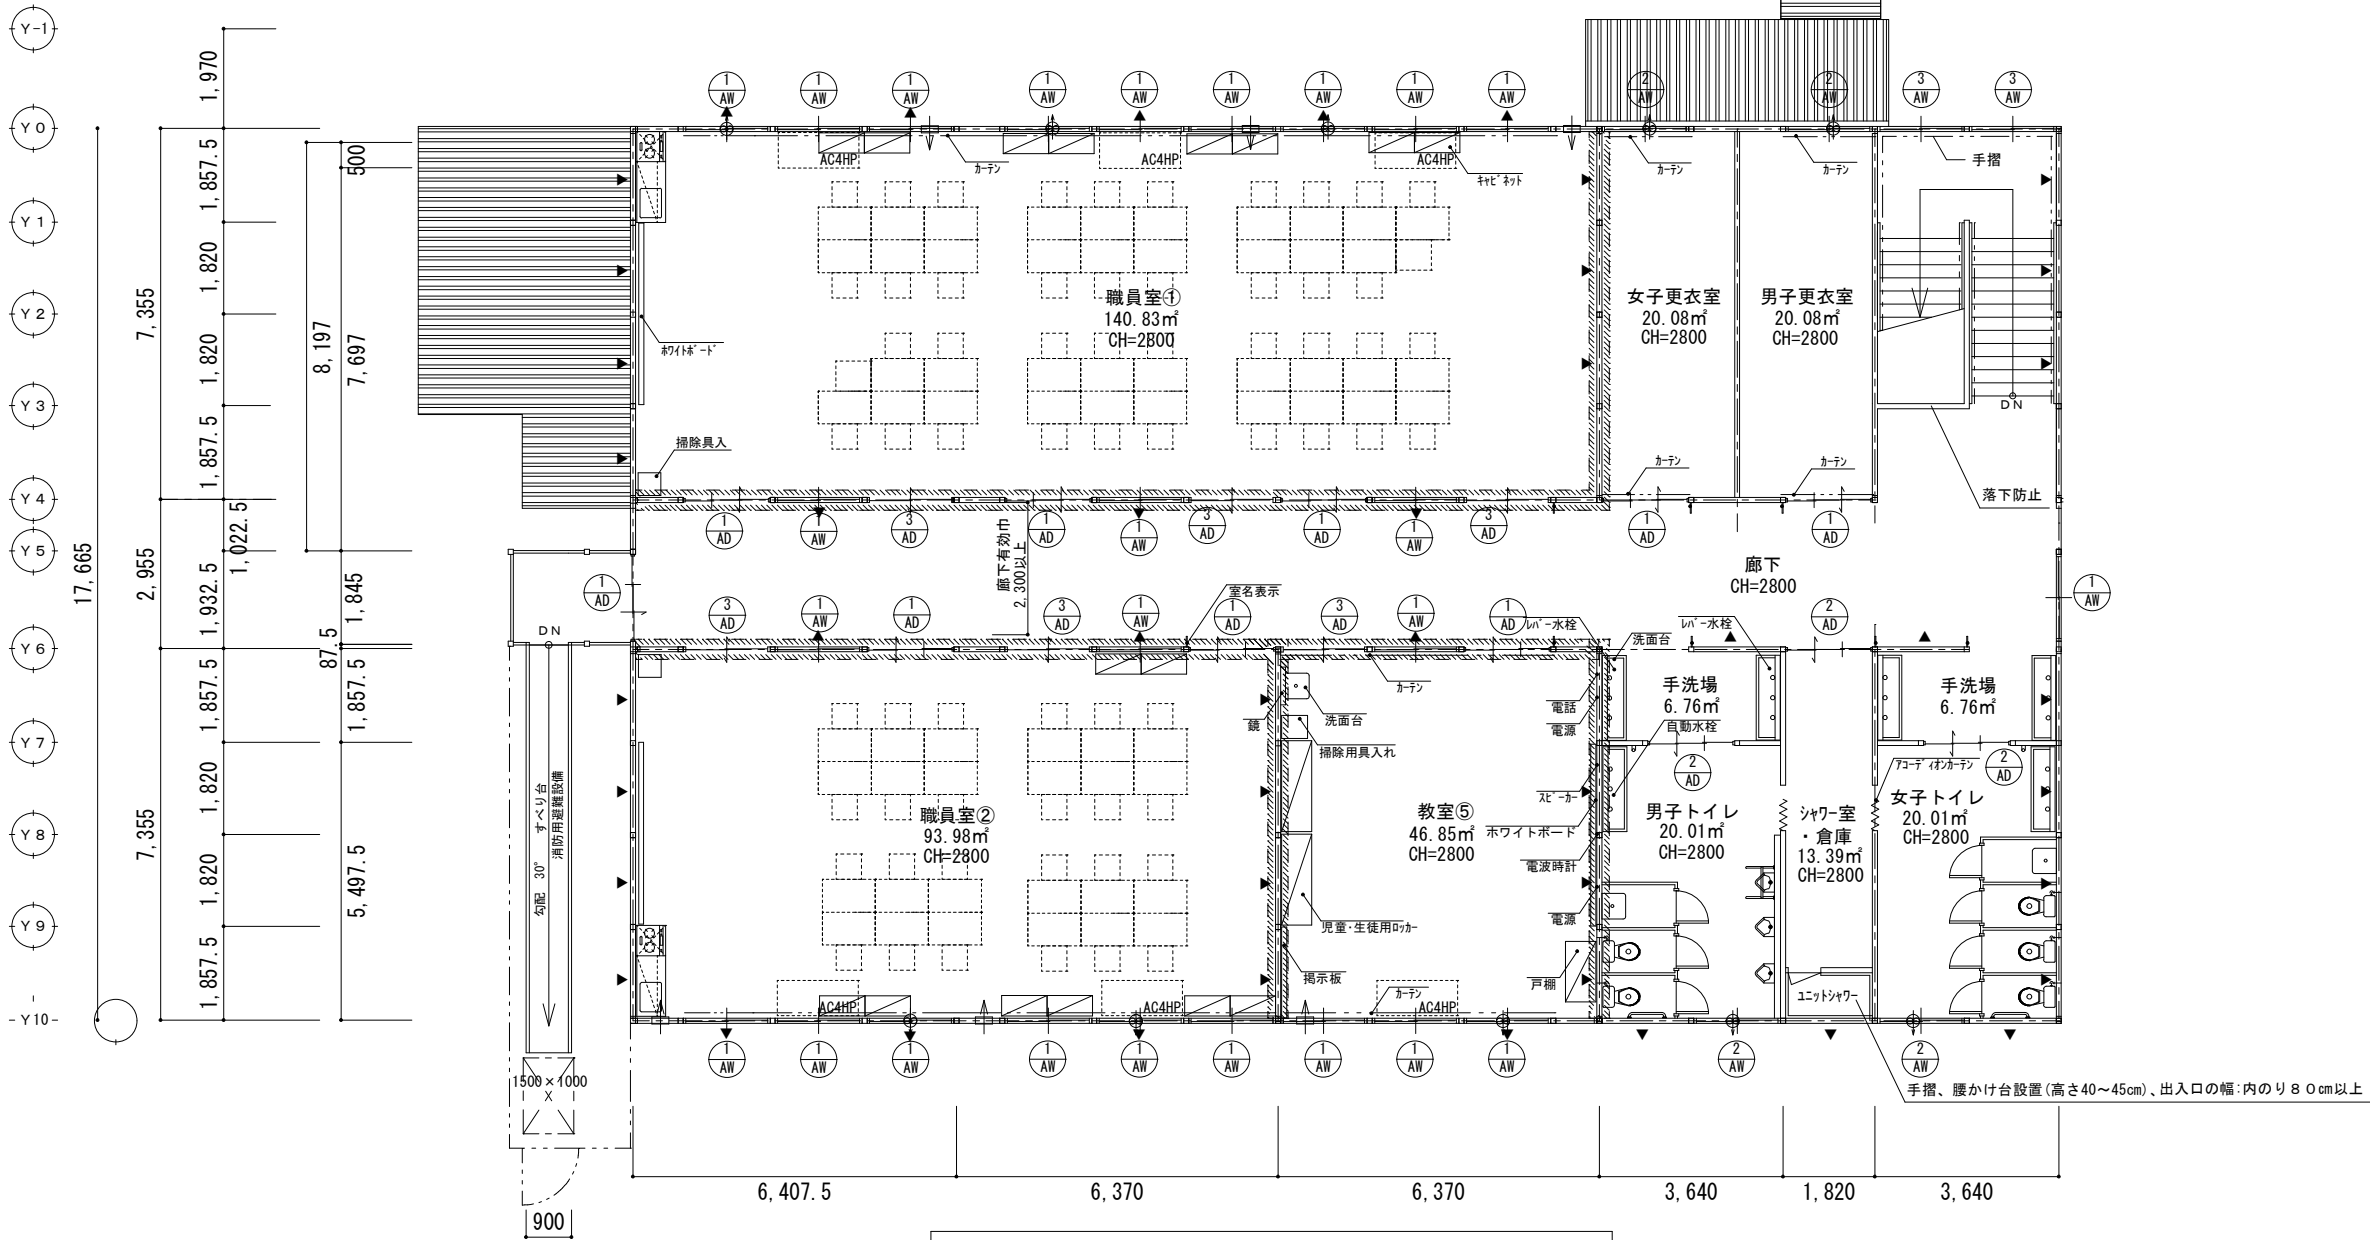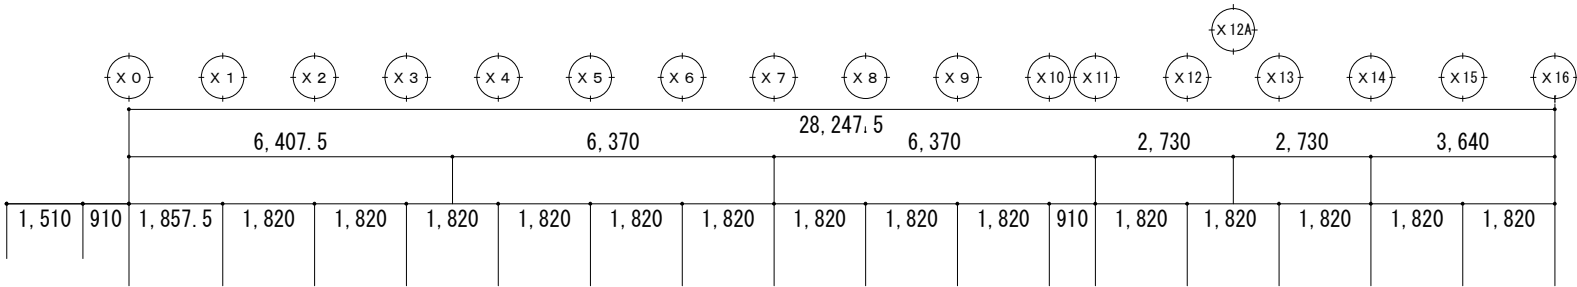

2 階 平 面 図 S = 1 / 1 5 0

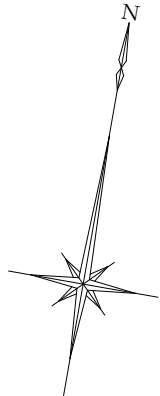

		作成日					記事	御承認	整理No.	工事名	佐伯支援学校仮設校舎賃貸借等業務			図面No.
		訂正												
										図面名	2 階平面図（1期）		縮尺	