



対象施設一覧（西部地区）


対象施設一覧(西部地区)												標準作業時間：平日8:30～17:00(共用部) 17:30～20:00(執務室内)						設計時提出書類			施工時提出書類			
施設番号		コード 番号	施設名	棟名	施設所管課	所在地	建築 年月日	延面積 (㎡)	階	種目	構造	既存図面		・台帳リバイス ・新設機器の 選定	成果物(図面)		完成図	完成写真		照明器具台帳 ・更新後のもの				
主番	枝番											作業不可日時等	土日祝、夜間作業希望ありの場合に希望時間等		平面図	照明図		付近見取図 ・配置図 (工事建物が わかるもの)	電灯設備図・ 照度計算書		着工前・完成 写真 (室ごと)	工程写真		
11	2	TY11	玖珠総合庁舎	大型車庫資材倉庫	県有財産経営室	玖珠町大字塚脇137-1	S55.12.5	128.00	1F	車庫建	鉄骨造(軽量鉄骨造以外のもの)			TIF	TIF	○	○		○		○			
11	3	TY11	玖珠総合庁舎	車庫B	県有財産経営室	玖珠町大字塚脇137-1	S55.12.5	192.50	1F	車庫建	鉄骨造(軽量鉄骨造以外のもの)			TIF	TIF	○	○		○		○			
11	4	TY11	玖珠総合庁舎	車庫C	県有財産経営室	玖珠町大字塚脇137-1	S55.12.5	96.25	1F	車庫建	鉄骨造(軽量鉄骨造以外のもの)			TIF	TIF	○	○		○		○			
11	6	TY11	玖珠総合庁舎	単車自転車置き場	県有財産経営室	玖珠町大字塚脇137-1	S55.12.5	30.00	1F	車庫建	鉄骨造(軽量鉄骨造以外のもの)			TIF	TIF	○	○		○		○			
11	8	TY11	玖珠総合庁舎	車庫	県有財産経営室	玖珠町大字塚脇137-1	H10.3.24	178.06	1F	車庫建	鉄骨造(軽量鉄骨造以外のもの)			TIF	TIF	○	○		○		○			
11	9	TY11	玖珠総合庁舎	倉庫	県有財産経営室	玖珠町大字塚脇137-1	H10.3.24	47.25	1F	倉庫建	鉄骨造(軽量鉄骨造以外のもの)			CAD	CAD	○	○		○		○			
12	1	TY12	日田総合庁舎	庁舎(本館棟)	県有財産経営室	日田市城町1-1-10	H6.8.31	4,767.81	4F	事務所建	鉄骨鉄筋コンクリート造			CAD	TIF	○	○	○	○		○			
12	2	TY12	日田総合庁舎	庁舎(付属棟)	県有財産経営室	日田市城町1-1-10	H6.8.31	1,342.23	2F	事務所建	鉄骨造(軽量鉄骨造以外のもの)			CAD	TIF	○	○	○	○		○			
12	3	TY12	日田総合庁舎	車庫(A)	県有財産経営室	日田市城町1-1-10	H6.8.31	254.88	1F	車庫建	鉄骨造(軽量鉄骨造)			TIF	TIF	○	○		○		○			
12	4	TY12	日田総合庁舎	車庫(B)	県有財産経営室	日田市城町1-1-10	H6.8.31	84.46	1F	車庫建	鉄骨造(軽量鉄骨造)			TIF	TIF	○	○		○		○			
17	2	TY18	中部保健所 由布保健部	野犬抑留所	健康政策・感染症対策課	庄内町大字柿原字右田337-2	H13.2.15	47.25	1F	倉庫建	鉄筋コンクリート造			TIF	TIF	○	○		○		○			
17	3	TY18	中部保健所 由布保健部	車庫棟	健康政策・感染症対策課	庄内町大字柿原字右田337-2	H13.2.15	74.25	1F	車庫建	鉄骨造(軽量鉄骨造以外のもの)			TIF	TIF	○	○		○		○			
20	5	TY23	西部保健所	野犬抑留所	健康政策・感染症対策課	日田市田島2-2-5	S47.5.5	8.00	1F	倉庫建	コンクリートブロック造			TIF	TIF	○	○		○		○			
30	1	GA10	消防学校	水防訓練用倉庫	防災対策企画課	挾間町大字向原769	H13.8.9	19.50	1	倉庫建	鉄骨造(軽量鉄骨造)			無し	無し	○	○		○		○			
30	5	GA10	消防学校	屋内訓練場	防災対策企画課	挾間町大字向原769	H2.1.29	1,432.03	平屋	体育館建	鉄骨造(軽量鉄骨造以外のもの)			CAD	TIF	○	○	○	○		○			
30	6	GA10	消防学校	車庫	防災対策企画課	挾間町大字向原769	H2.1.29	351.00	平屋	車庫建	鉄骨造(軽量鉄骨造以外のもの)			TIF	TIF	○	○		○		○			
30	7	GA10	消防学校	補助訓練塔	防災対策企画課	挾間町大字向原769	H2.1.29	438.55	6F	校舎建	鉄骨鉄筋コンクリート造			CAD	TIF	○	○		○		○			
30	8	GA10	消防学校	主訓練塔	防災対策企画課	挾間町大字向原769	H2.1.29	358.15	8F	校舎建	鉄筋コンクリート造			CAD	TIF	○	○		○		○			
43	6	GA07	日田高等技術専門学校	倉庫	産業人材政策課	日田市朝日ヶ丘576-10	H10.3.5	39.52	1	倉庫建	鉄骨造(軽量鉄骨造以外のもの)			無し	無し	○	○		○		○			
43	7	GA07	日田高等技術専門学校	実習棟	産業人材政策課	日田市朝日ヶ丘576-10	H4.3.31	372.24	1	事務所建	鉄筋コンクリート造	7月下旬～お盆前希望		CAD	PDF	○	○	○	○		○			
55	2	SK26	玖珠家畜保健衛生所	動物舎	畜産振興課	玖珠町大隈1038-1	H2.3.30	24.00	1	事務所建	鉄筋コンクリート造			TIF	TIF	○	○		○		○			
55	3	SK26	玖珠家畜保健衛生所	車庫	畜産振興課	玖珠町大隈1038-1	H2.3.30	60.00	1	車庫建	コンクリートブロック造			TIF	TIF	○	○		○		○			
55	4	SK26	玖珠家畜保健衛生所	ポンプ室	畜産振興課	玖珠町大隈1038-1								無し	無し	○	○		○		○			
79	1	SP03	庄内屋内競技場	競技場	体育保健課	庄内町大字大龍1314	H4.7.20	3,522.88	1	事務所建	鉄筋コンクリート造	(水・土・日・祝日)不可		CAD	無し	○	○	○	○		○			
79	2	SP03	庄内屋内競技場	ポンプ室	体育保健課	庄内町大字大龍1314	H4.7.20	6.00	1	倉庫建	鉄筋コンクリート造	(水・土・日・祝日)不可		無し	無し	○	○		○		○			
79	3	SP03	庄内屋内競技場	競技場	体育保健課	庄内町大字大龍1314	H19.7.1	917.38	1	事務所建	鉄骨造(軽量鉄骨造)	(水・土・日・祝日)不可		無し	無し	○	○	○	○		○			
	1		玖珠単身職員住宅	職員住宅(共用部のみ)	人事課	玖珠郡玖珠町大字塚脇字大無田586番地	H5.3.31	333.96	3	共同住宅建	鉄筋コンクリート造			無し	無し	○	○		○		○			
	1		日田単身職員住宅	職員住宅(共用部のみ)	人事課	日田市大字渡里字山キワ203番地	H2.5.30	304.19	5	共同住宅建	鉄筋コンクリート造			PDF	PDF	○	○		○		○			
	1		月隈独身・単身者職員住宅	職員住宅(共用部のみ)	人事課	日田市大字渡里字上瀬井手81番地4	H7.3.31	691.54	5	共同住宅建	鉄筋コンクリート造			PDF	PDF	○	○		○		○			
	2		月隈独身・単身者職員住宅	外構	人事課	日田市大字渡里字上瀬井手81番地4								PDF	PDF	○	○		○		○			
	1		城内独単職員住宅	職員住宅(共用部のみ)	人事課	日田市大字北豆田字土バミ1619番地2	H16.3.8	329.44	2	共同住宅建	軽量鉄骨造			PDF	PDF	○	○		○		○			
	2		城内独単職員住宅	自転車置場	人事課	日田市大字北豆田字土バミ1619番地2								PDF	PDF	○	○		○		○			
	3		城内独単職員住宅	外構	人事課	日田市大字北豆田字土バミ1619番地2								PDF	PDF	○	○		○		○			
	1		玖珠長野警察職員住宅	職員住宅1(共用部のみ)	警察本部会計課	玖珠郡玖珠町大字塚脇字大無田748番		408.00	3	共同住宅建	鉄筋コンクリート造			無し	無し	○	○		○		○			
	2		玖珠長野警察職員住宅	ポンプ室1	警察本部会計課	玖珠郡玖珠町大字塚脇字大無田748番								無し	無し	○	○		○		○			
	3		玖珠長野警察職員住宅	外構1	警察本部会計課	玖珠郡玖珠町大字塚脇字大無田748番								無し	無し	○	○		○		○			
	4		玖珠長野警察職員住宅	職員住宅2(共用部のみ)	警察本部会計課	玖珠郡玖珠町大字塚脇字大無田748番		528.12	4	共同住宅建	鉄筋コンクリート造			無し	無し	○	○		○		○			
	5		玖珠長野警察職員住宅	ポンプ室2	警察本部会計課	玖珠郡玖珠町大字塚脇字大無田748番								無し	無し	○	○		○		○			
	1		丸山警察職員住宅	職員住宅(共用部のみ)	警察本部会計課	日田市丸山1-228-1		566.71	3	共同住宅建	鉄筋コンクリート造			PDF	PDF	○	○		○		○			
	1		日田花月警察職員住宅	職員住宅(共用部のみ)	警察本部会計課	日田市大字西有田字シミドウ177-11		408	3	共同住宅建	鉄筋コンクリート造			PDF	PDF	○	○		○		○			
	2		日田花月警察職員住宅	ポンプ室	警察本部会計課	日田市大字西有田字シミドウ177-11		11.25	平屋	倉庫建	鉄筋コンクリート造			PDF	PDF	○	○		○		○			
	1		日田警察官待機宿舍トランキル吹上	職員住宅(共用部のみ)	警察本部会計課	日田市吹上町1319-3		1422.45	3	共同住宅建	鉄筋コンクリート造			無し	無し	○	○		○		○			
	2		日田警察官待機宿舍トランキル吹上	ポンプ室	警察本部会計課	日田市吹上町1319-3								無し	無し	○	○		○		○			
	3		日田警察官待機宿舍トランキル吹上	外構	警察本部会計課	日田市吹上町1319-3								無し	無し	○	○		○		○			
	1		日田警察独身寮相親寮	職員住宅(共用部のみ)	警察本部会計課	日田市田島2-50-2		356.36	2	寄宿舎建	鉄筋コンクリート造			無し	無し	○	○		○		○			

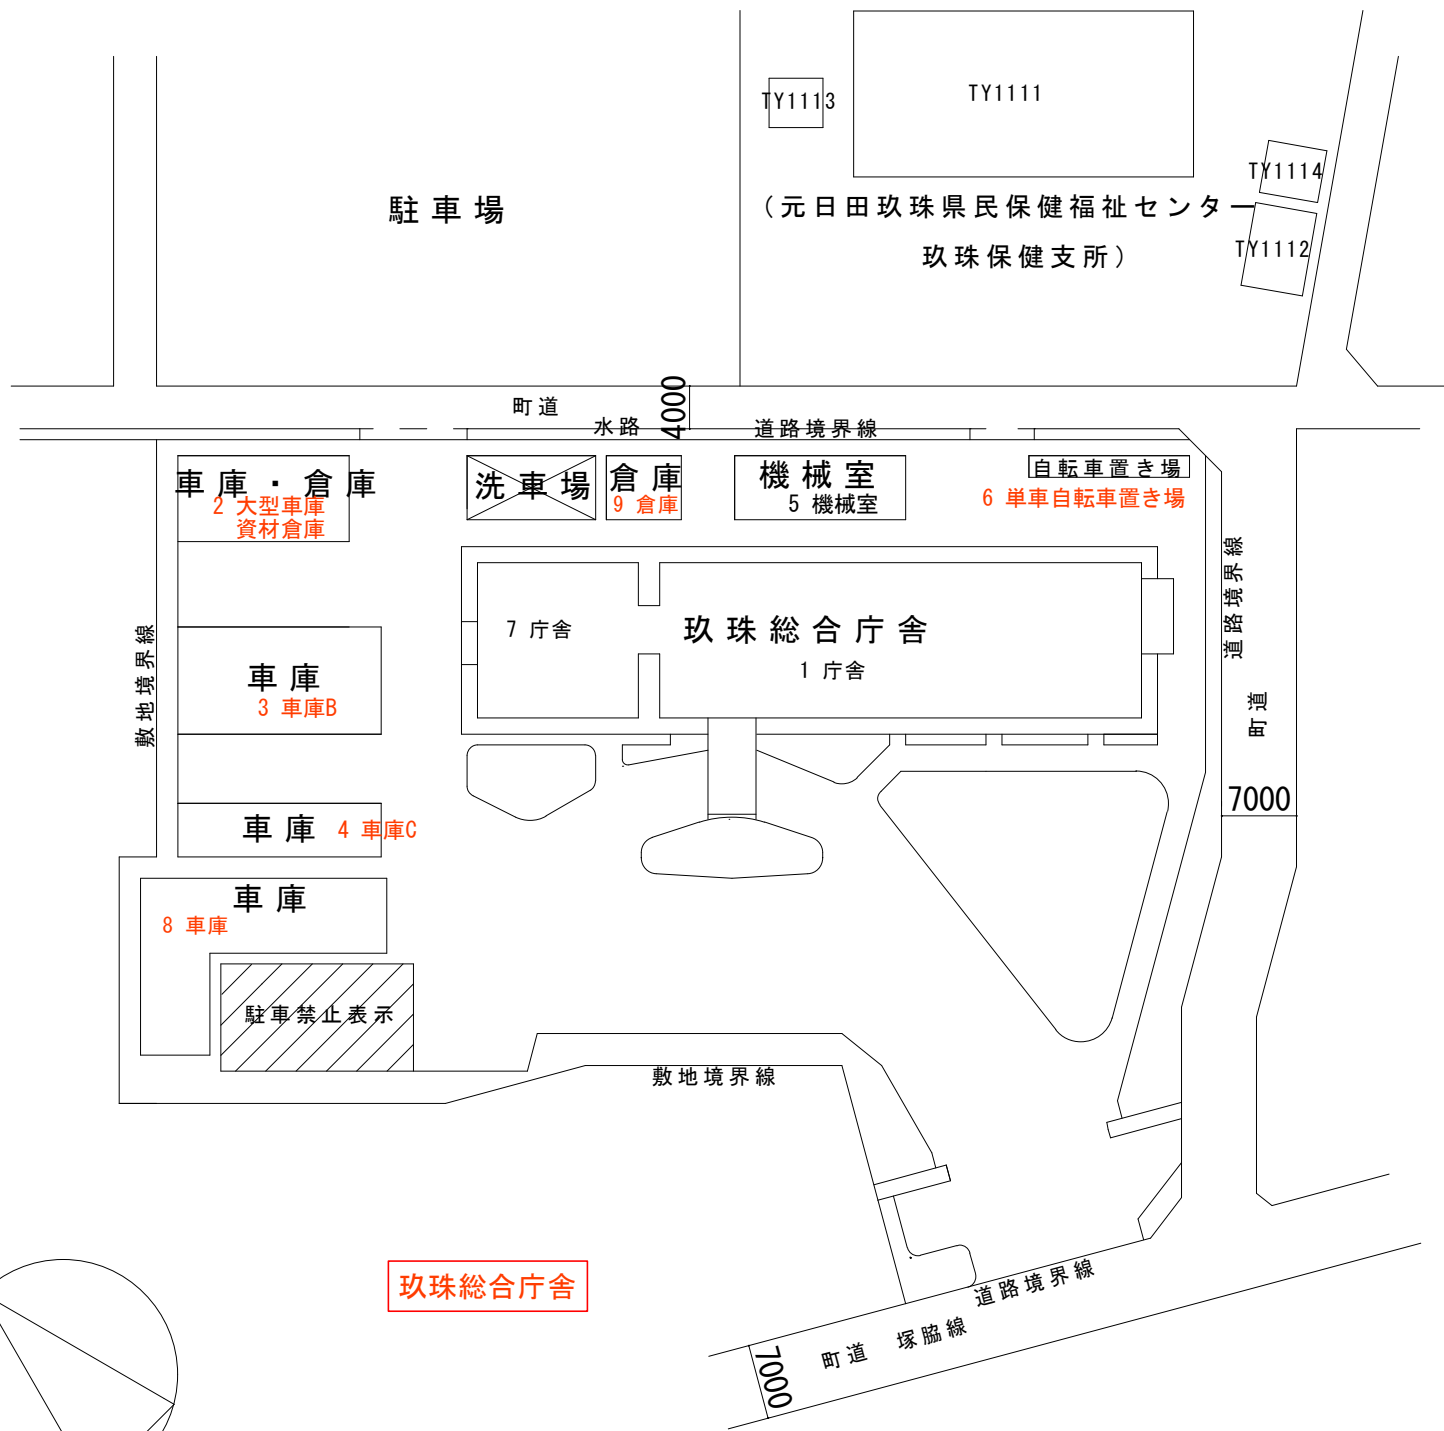

1、5、7

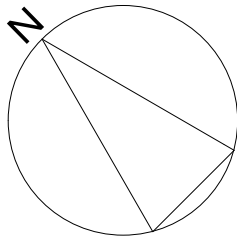


配置図 S = 1 : 5 0 0

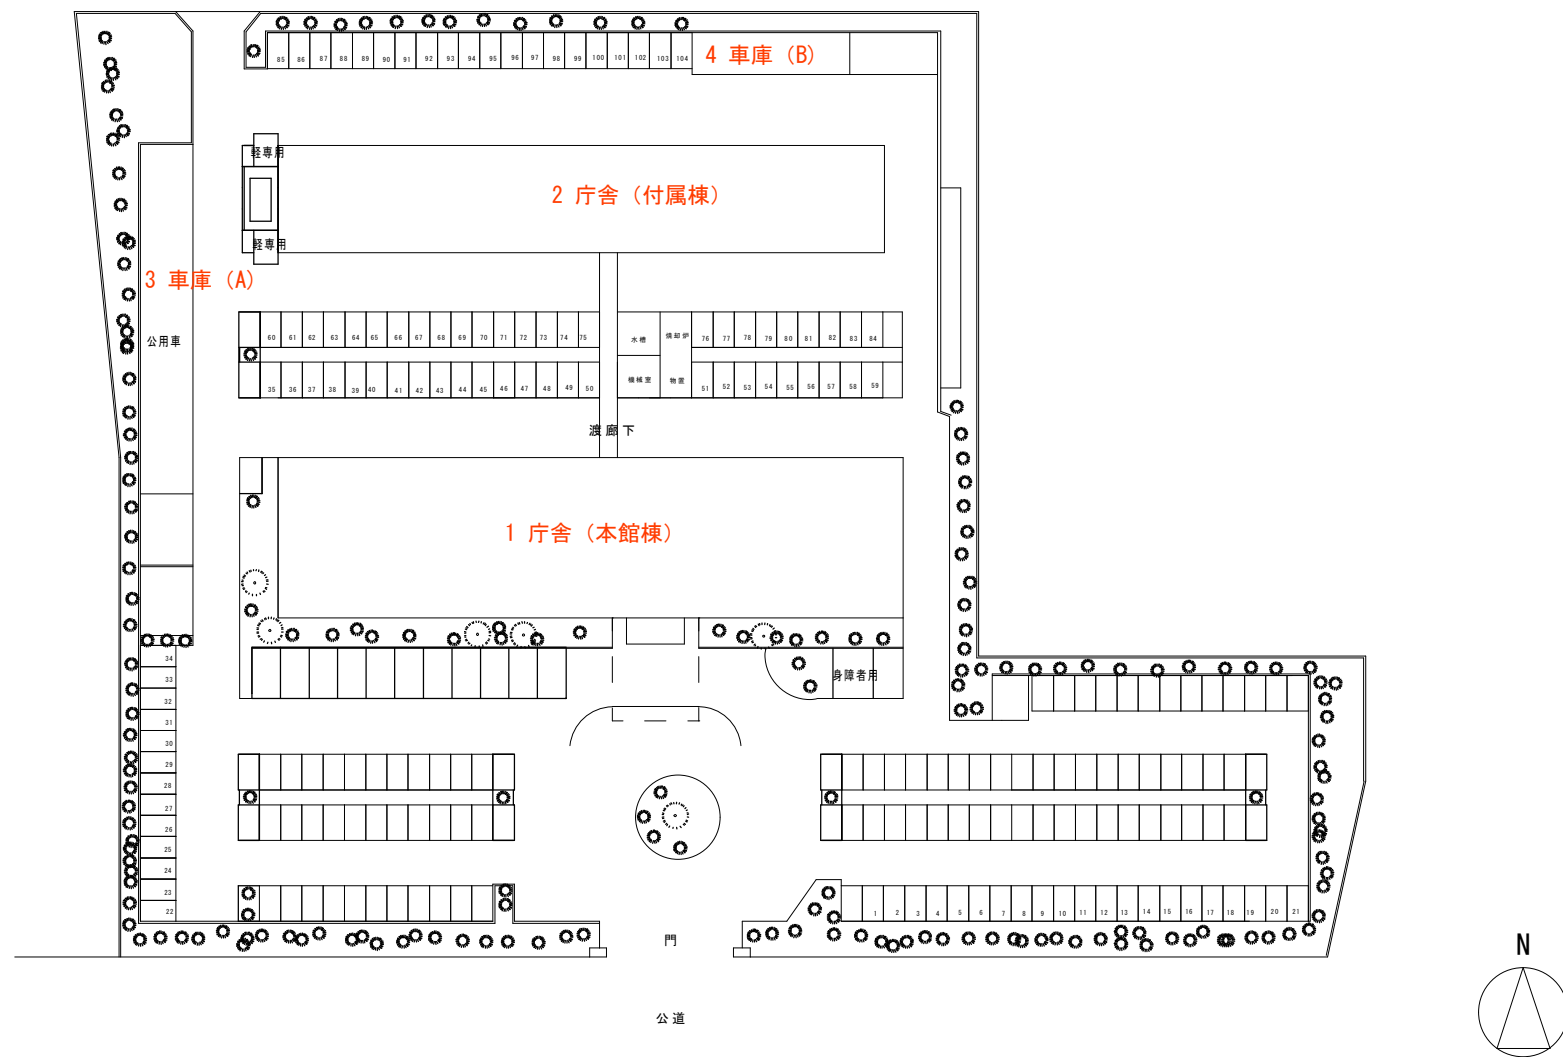

表図配置図 縮尺 1:400



日田総合庁舎


年度	設計	工事名	図面名称	縮尺	図面No
H18	H18.5		日田土木事務所 企画調査課		
			日田総合庁舎 配置図		

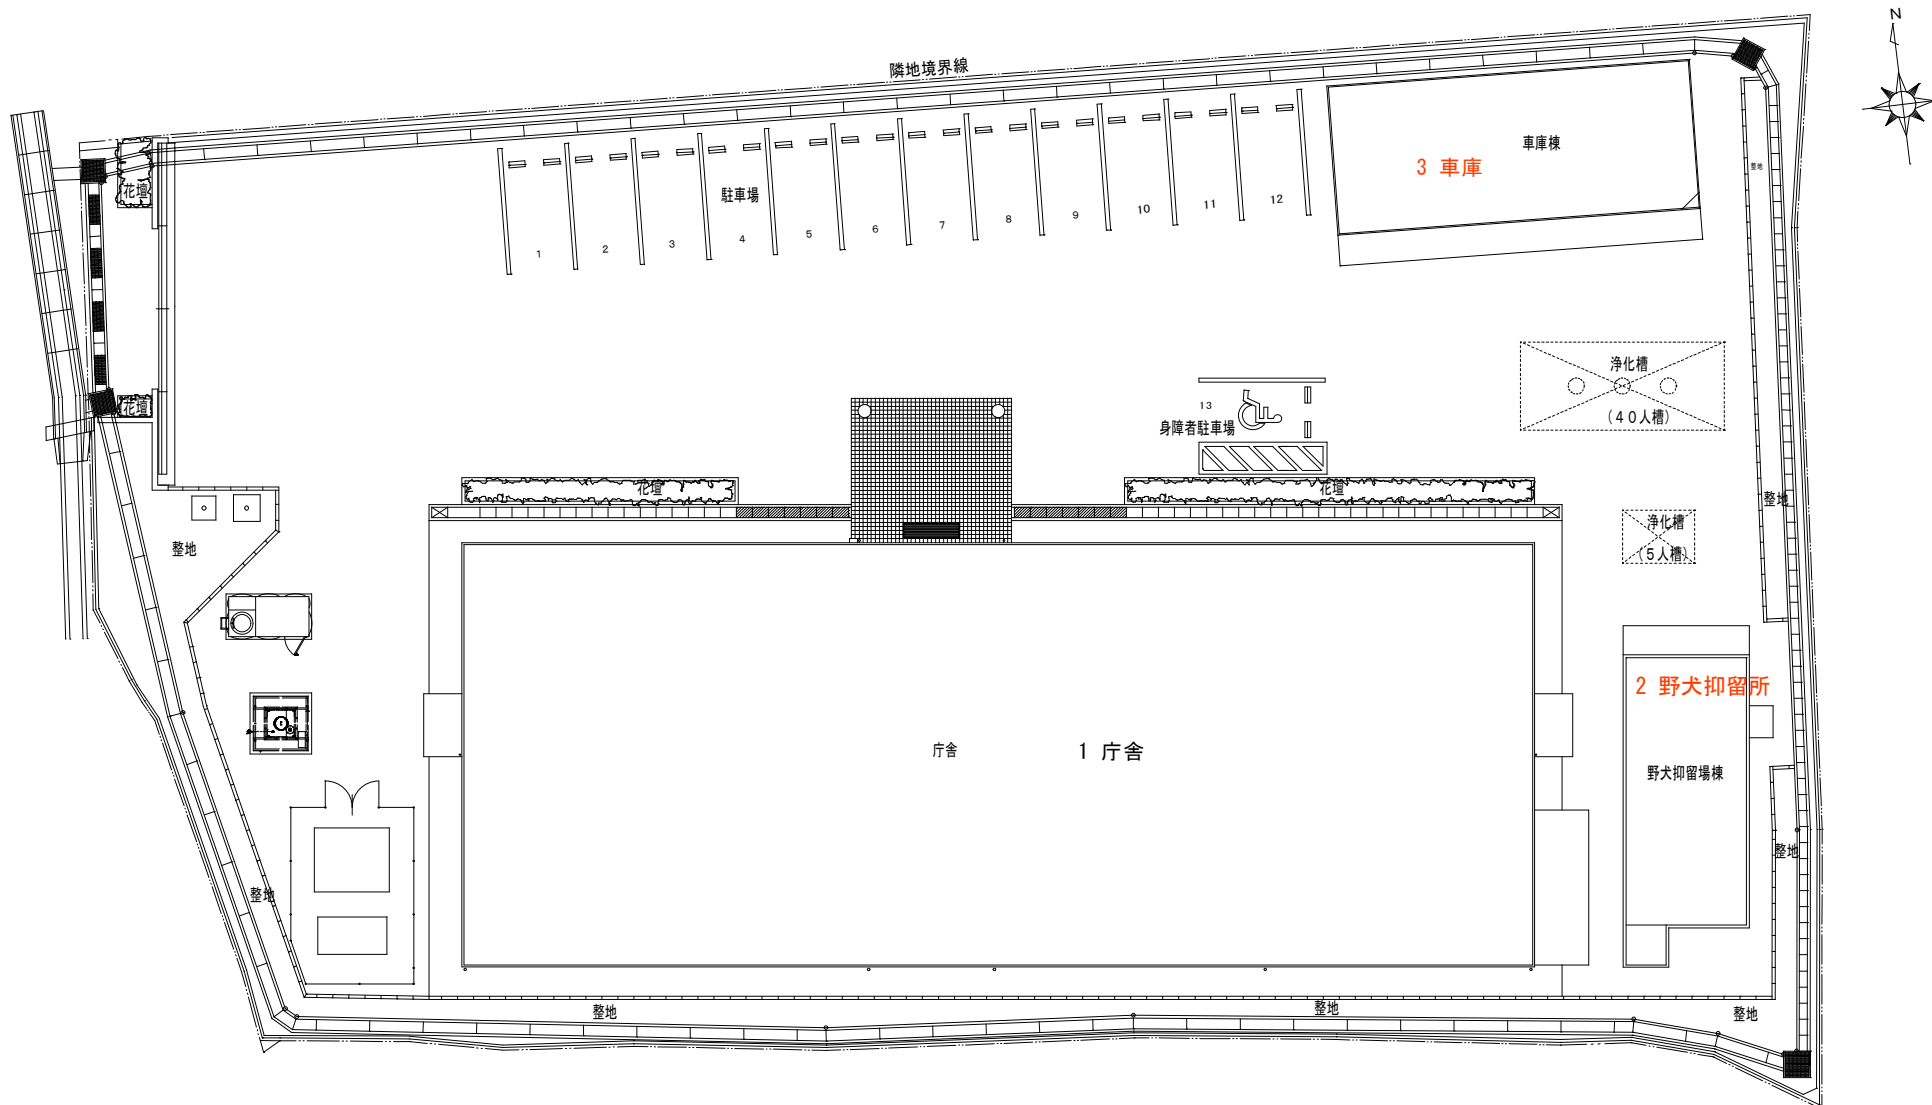

中部保健所 由布保健部



配置図

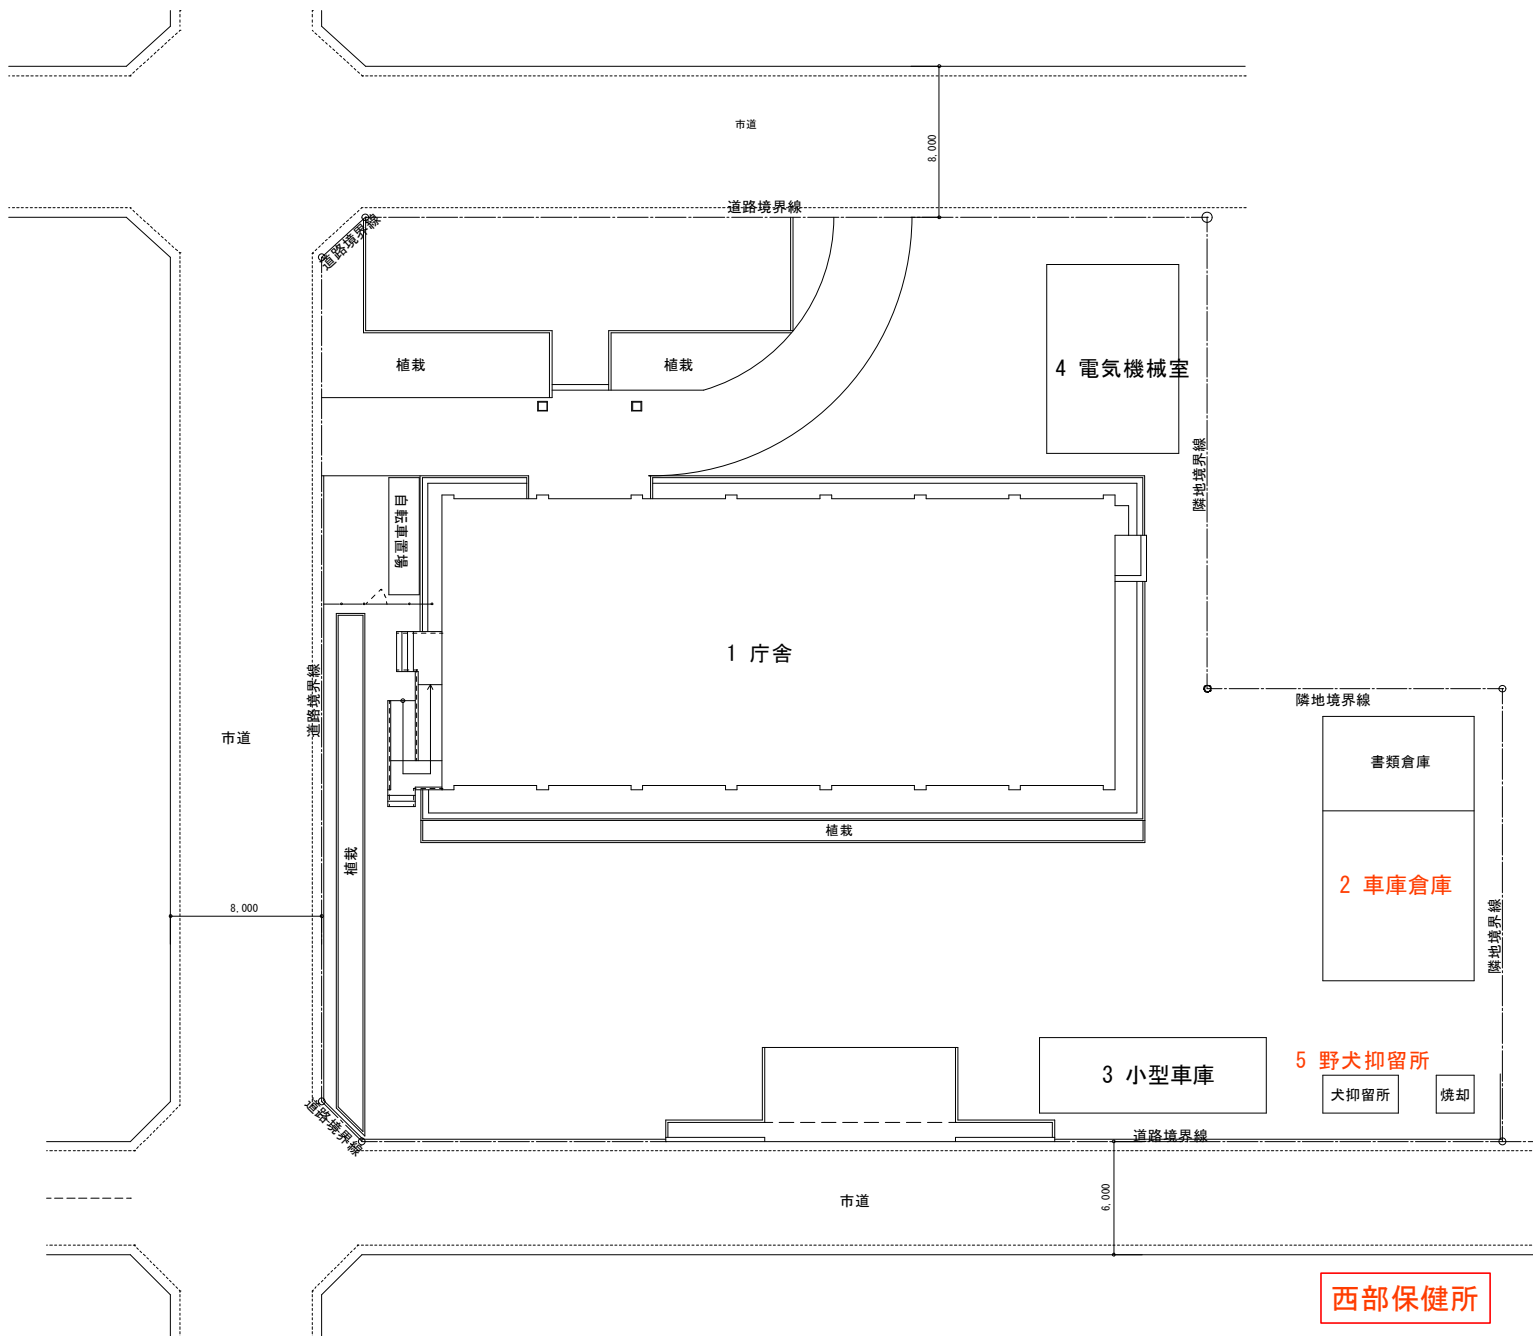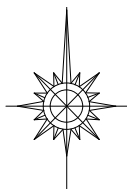

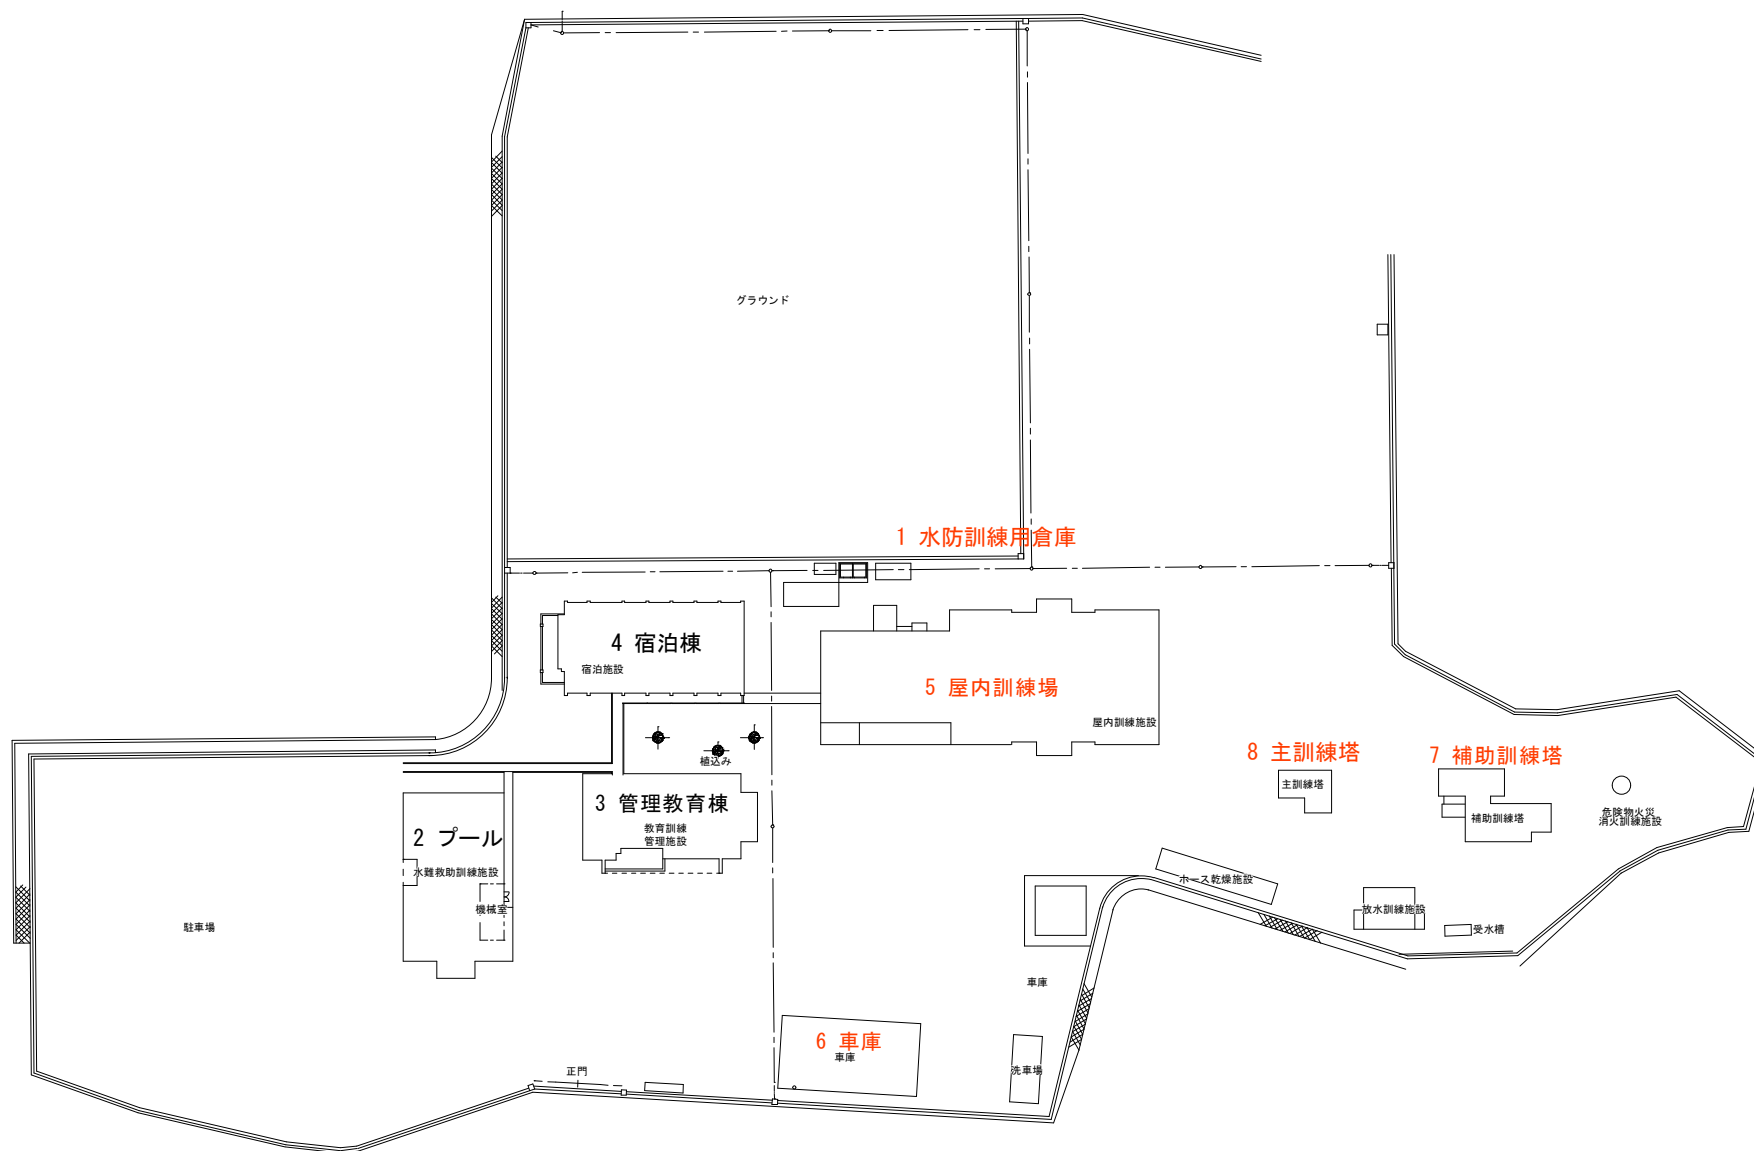

消防学校


工事場所 日田市朝日ヶ丘576-10

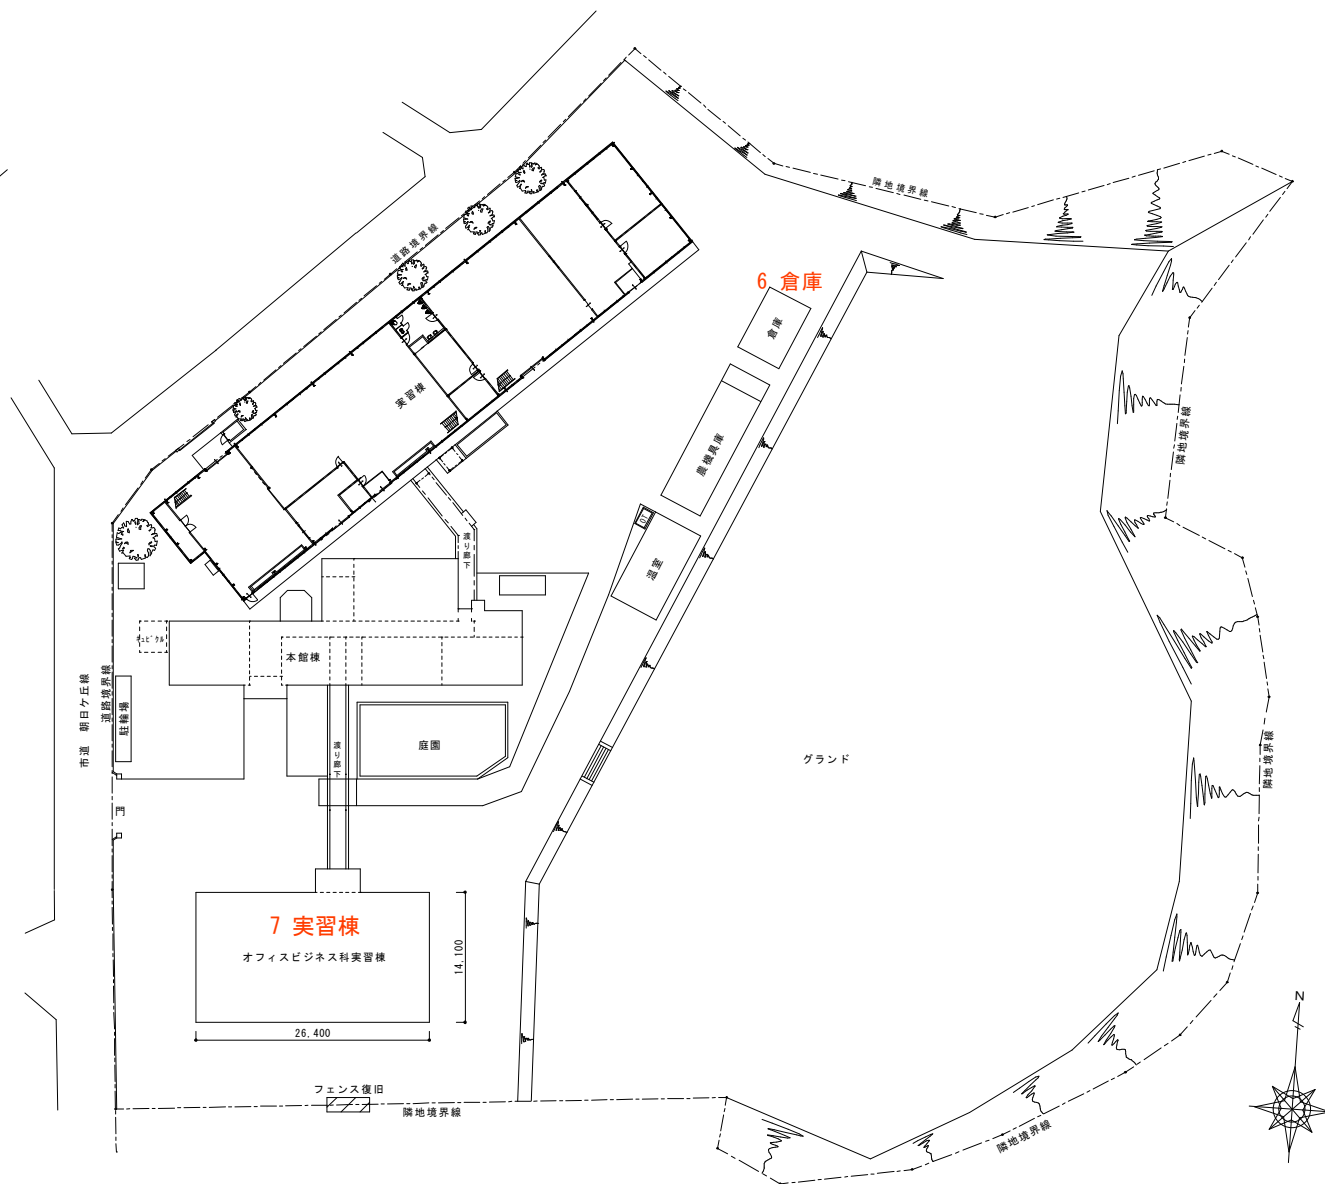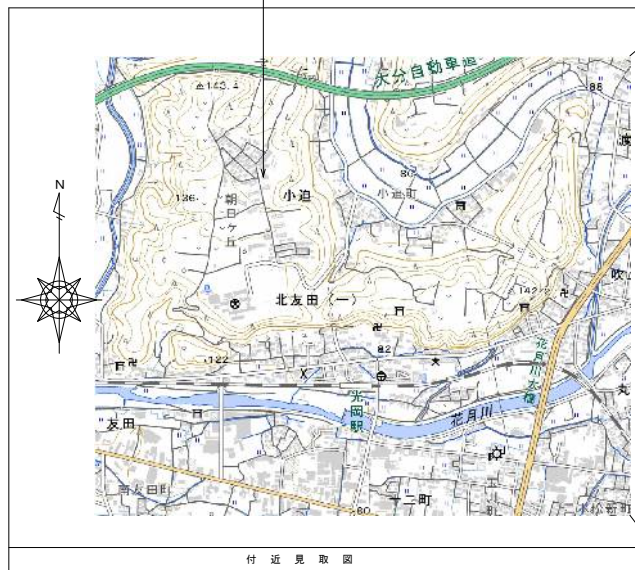


配置図 S=1/300

日田高等技術専門校

年度	設計年月	工事名	図面名称	縮尺	建築士法第20条第1項に基づく表示	No.
令和4	R4.6	日田高技専門校実習棟内蔵改修外工事	付近見取図・配置図	A1=1/300 A3=1/600	大分県日田土木事務所	A-02

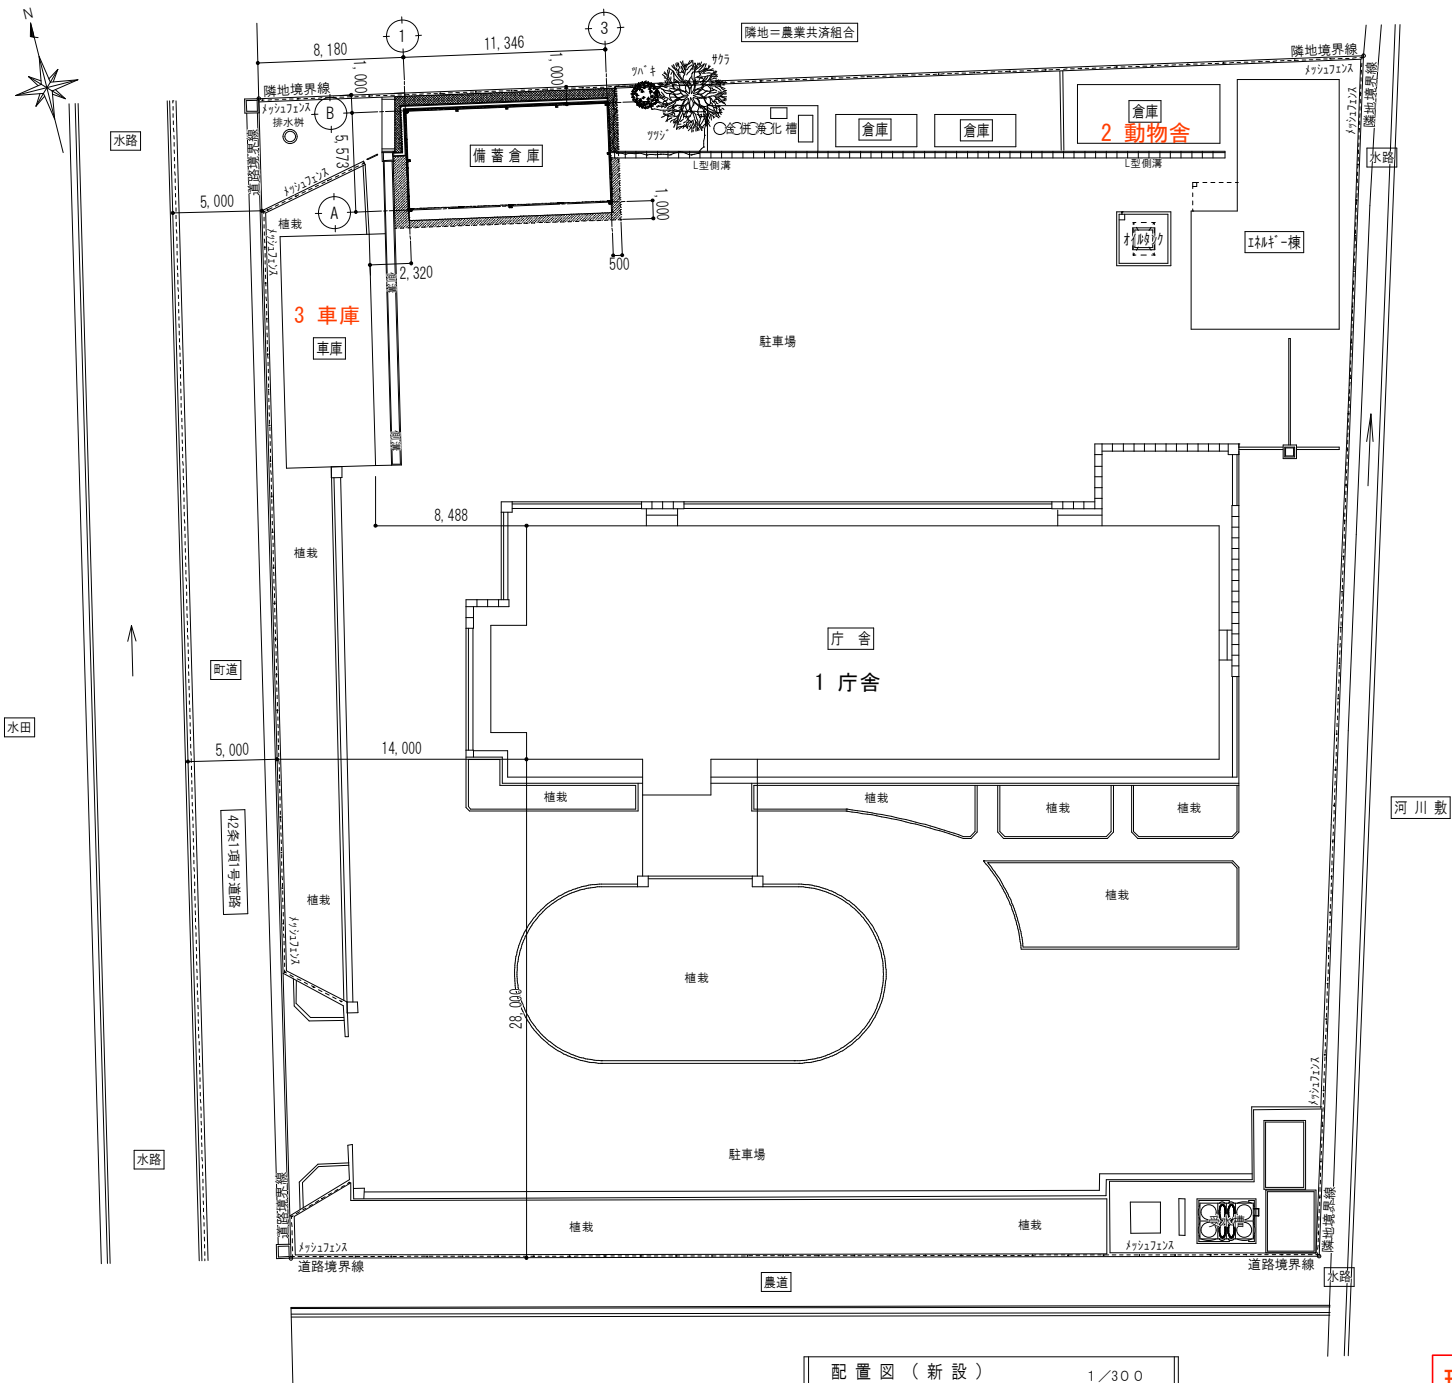

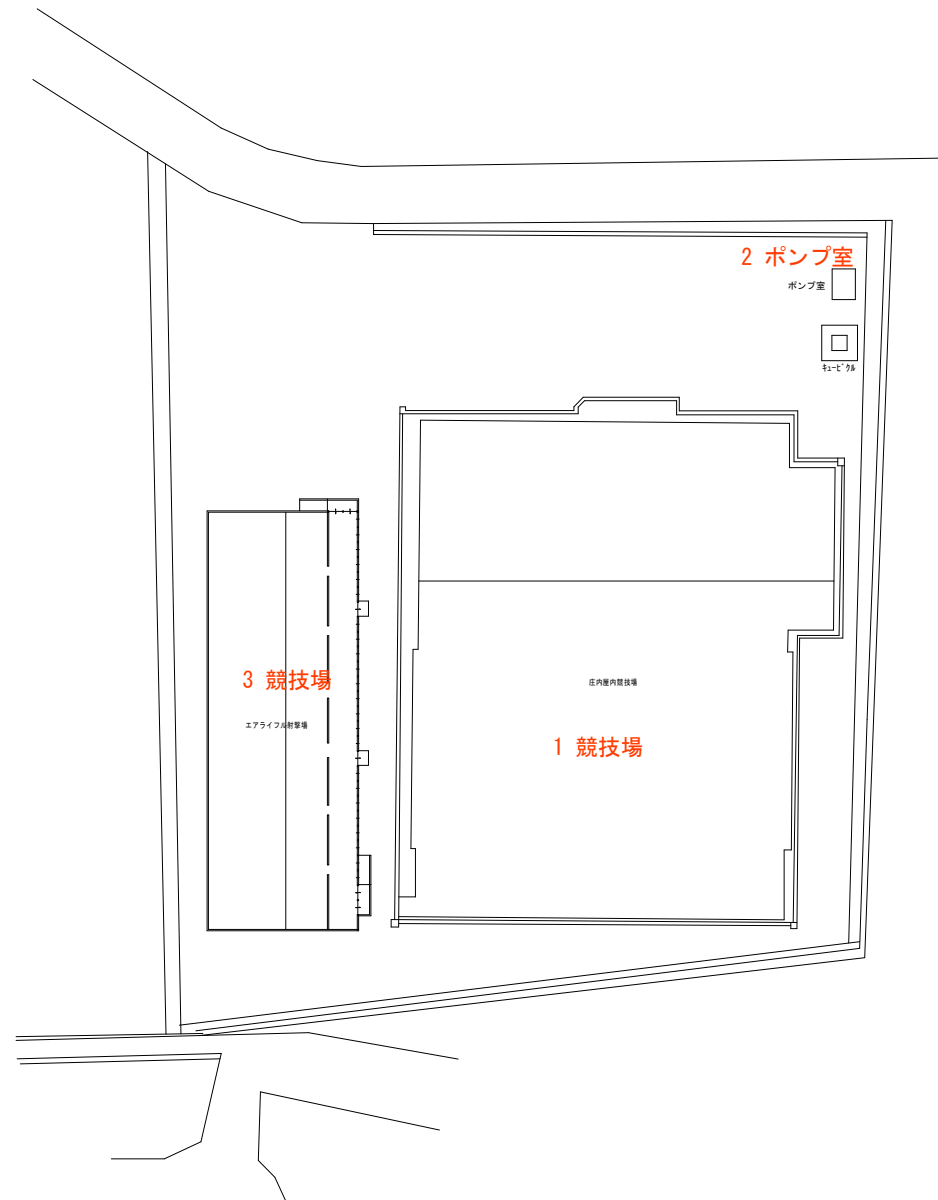

配置図 S=1/300

庄内屋内競技場