

GL±0 = T.P 4.5

特記事項	訂正

株式会社 藤本壮介建築設計事務所・
松井設計設計業務委託共同企業体


株式会社 藤本壮介建築設計事務所
一級建築士事務所 東京都知事登録 第60391号
一級建築士登録 第278733号 藤本 壮介

協力事務所
オーヴ・アラップ・アンド・パートナーズ・ジャパン・リミテッド
一級建築士事務所 東京都知事登録 第 35571 号
構造 一級建築士 第339507号 構造一級建築士 第9408号 伊藤 潤一郎

縮尺
A1: S=1:150
A3: S=1:300

工事名称
ホーバー旅客ターミナル等新築工事
図面名
国東市側ターミナル 配置図

図面番号
A601

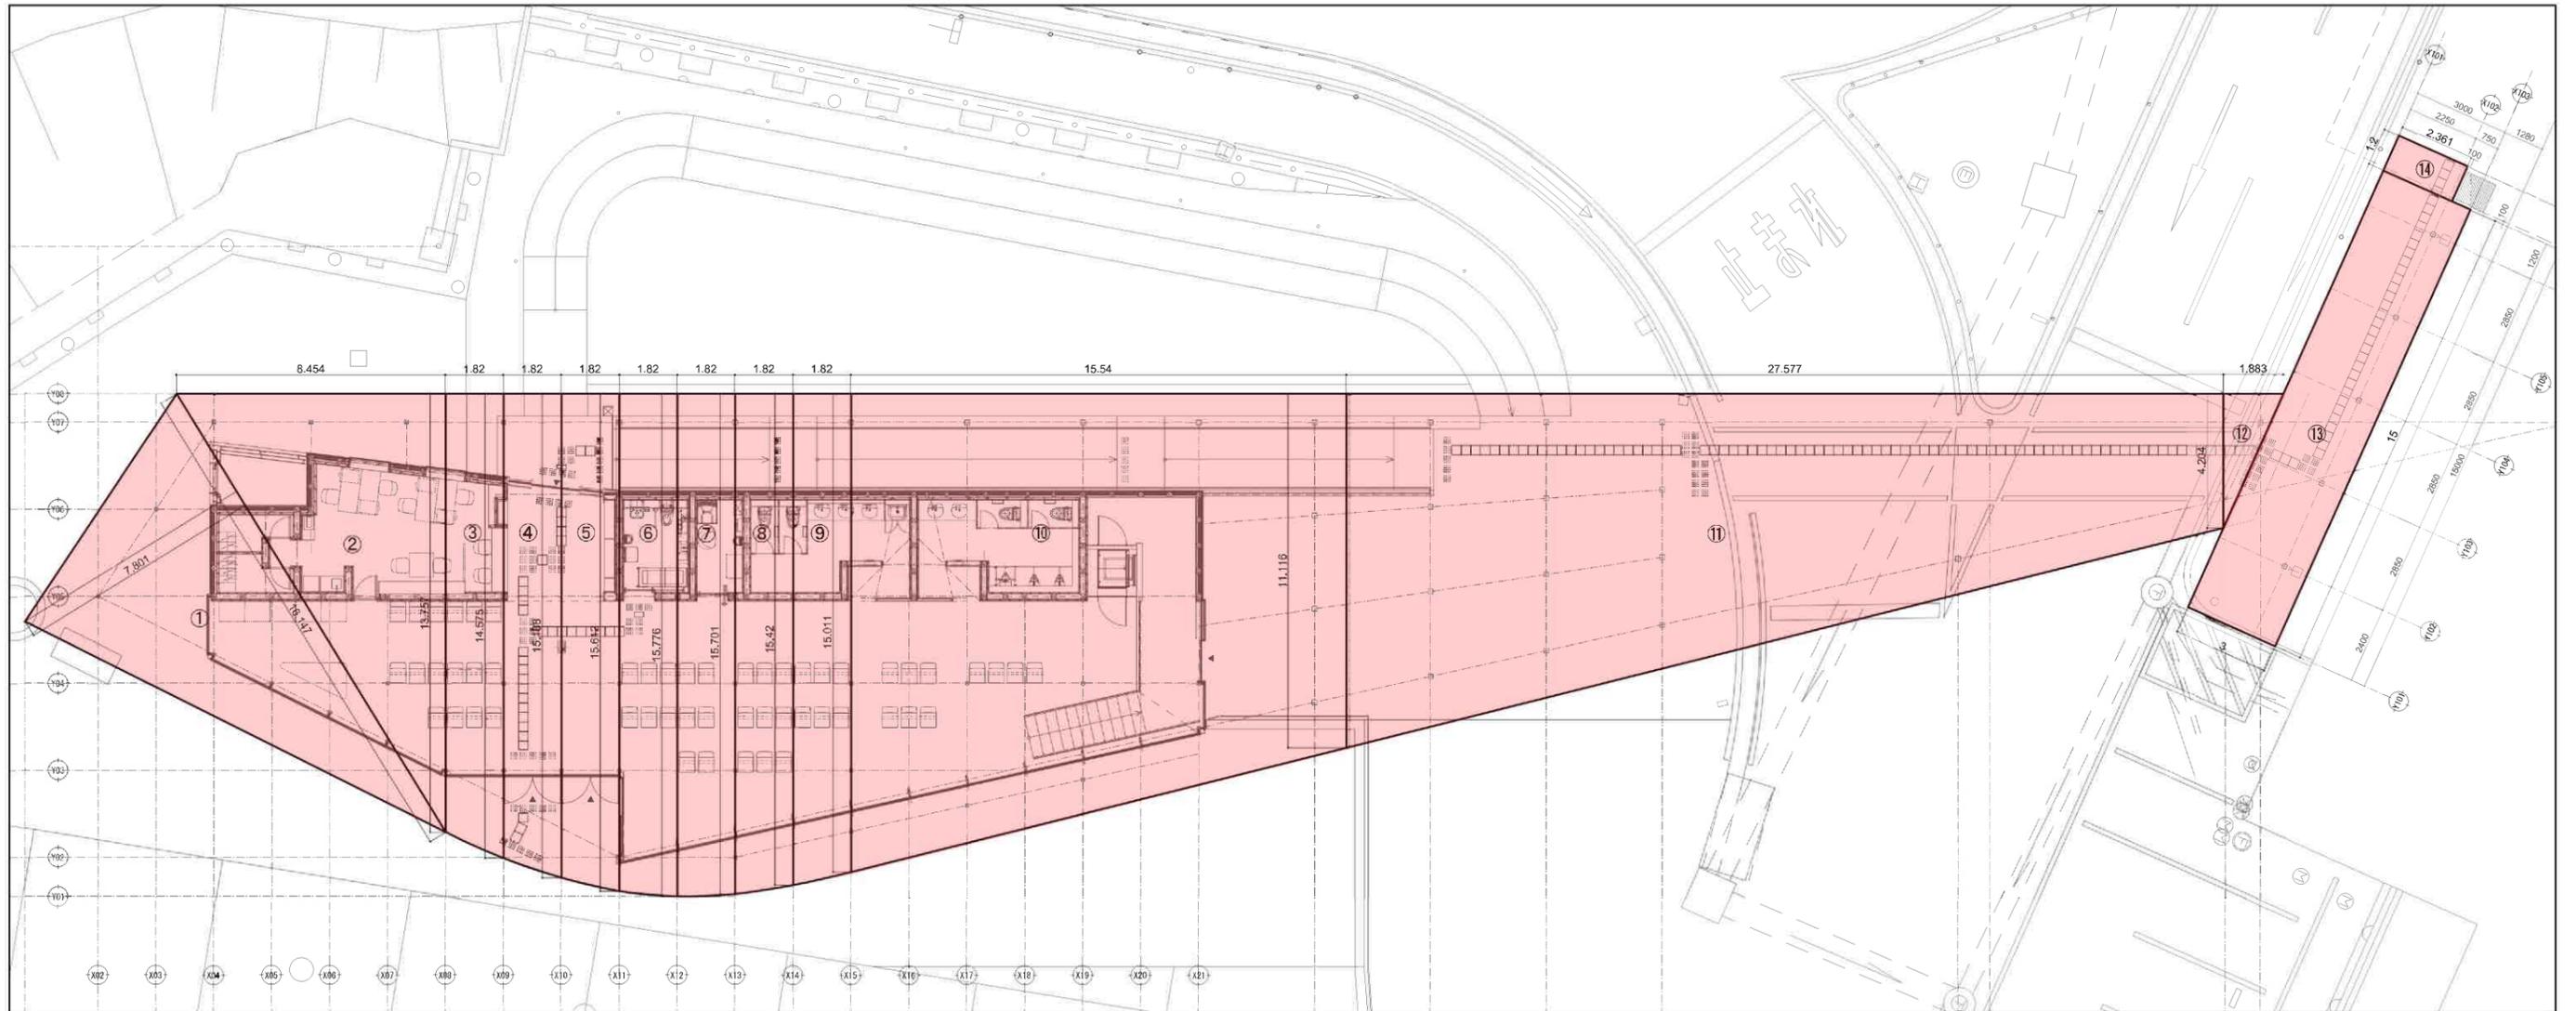

■ 面積の内訳

ターミナル : ①+②+③+④+⑤+⑥+⑦+⑧+⑨+⑩ = 518.252 m²

底 1 : ⑪+⑫ = 215.198 m²

底 2 : ⑬+⑭ = 47.833 m²

底合計 : 215.198 + 47.833 = 263.031 m²

屋根投影面積

No.	計算式	面積 [m ²]
①	16.147 × 7.801 × 0.5	62.981
②	8.454 × 13.757 × 0.5	58.151
③	(13.757 + 14.575) × 1.82 × 0.5	25.782
④	(14.575 + 15.188) × 1.82 × 0.5	27.084
⑤	(15.188 + 15.612) × 1.82 × 0.5	28.028
⑥	(15.612 + 15.776) × 1.82 × 0.5	28.563
⑦	(15.776 + 15.701) × 1.82 × 0.5	28.644
⑧	(15.701 + 15.42) × 1.82 × 0.5	28.320
⑨	(15.42 + 15.011) × 1.82 × 0.5	27.692
⑩	(15.011 + 11.116) × 15.54 × 0.5	203.007
⑪	(11.116 + 4.204) × 27.577 × 0.5	211.240
⑫	4.204 × 1.883 × 0.5	3.958
⑬	3 × 15 × 0.5	45.000
⑭	1.2 × 2.361 × 0.5	2.833
合計		781.28

特記事項	訂正

株式会社 藤本杜介建築設計事務所・
松井設計設計業務委託共同企業体


株式会社 藤本杜介建築設計事務所
一級建築士事務所 東京都知事登録 第60391号
1級建築士登録 第278733号 藤本 杜介

協力事務所
オーヴ・アラップ・アンド・パートナーズ・ジャパン・リミテッド
一級建築士事務所 東京都知事登録 第3571号
構造 一級建築士 第339507号 構造一級建築士 第9408号 伊藤 潤一郎

縮尺
A1: S=1:125
A3: S=1:250

工事名称
ホーバー旅客ターミナル等新築工事
図面名
国東市側ターミナル 屋根投影面積算定図

図面番号
A000

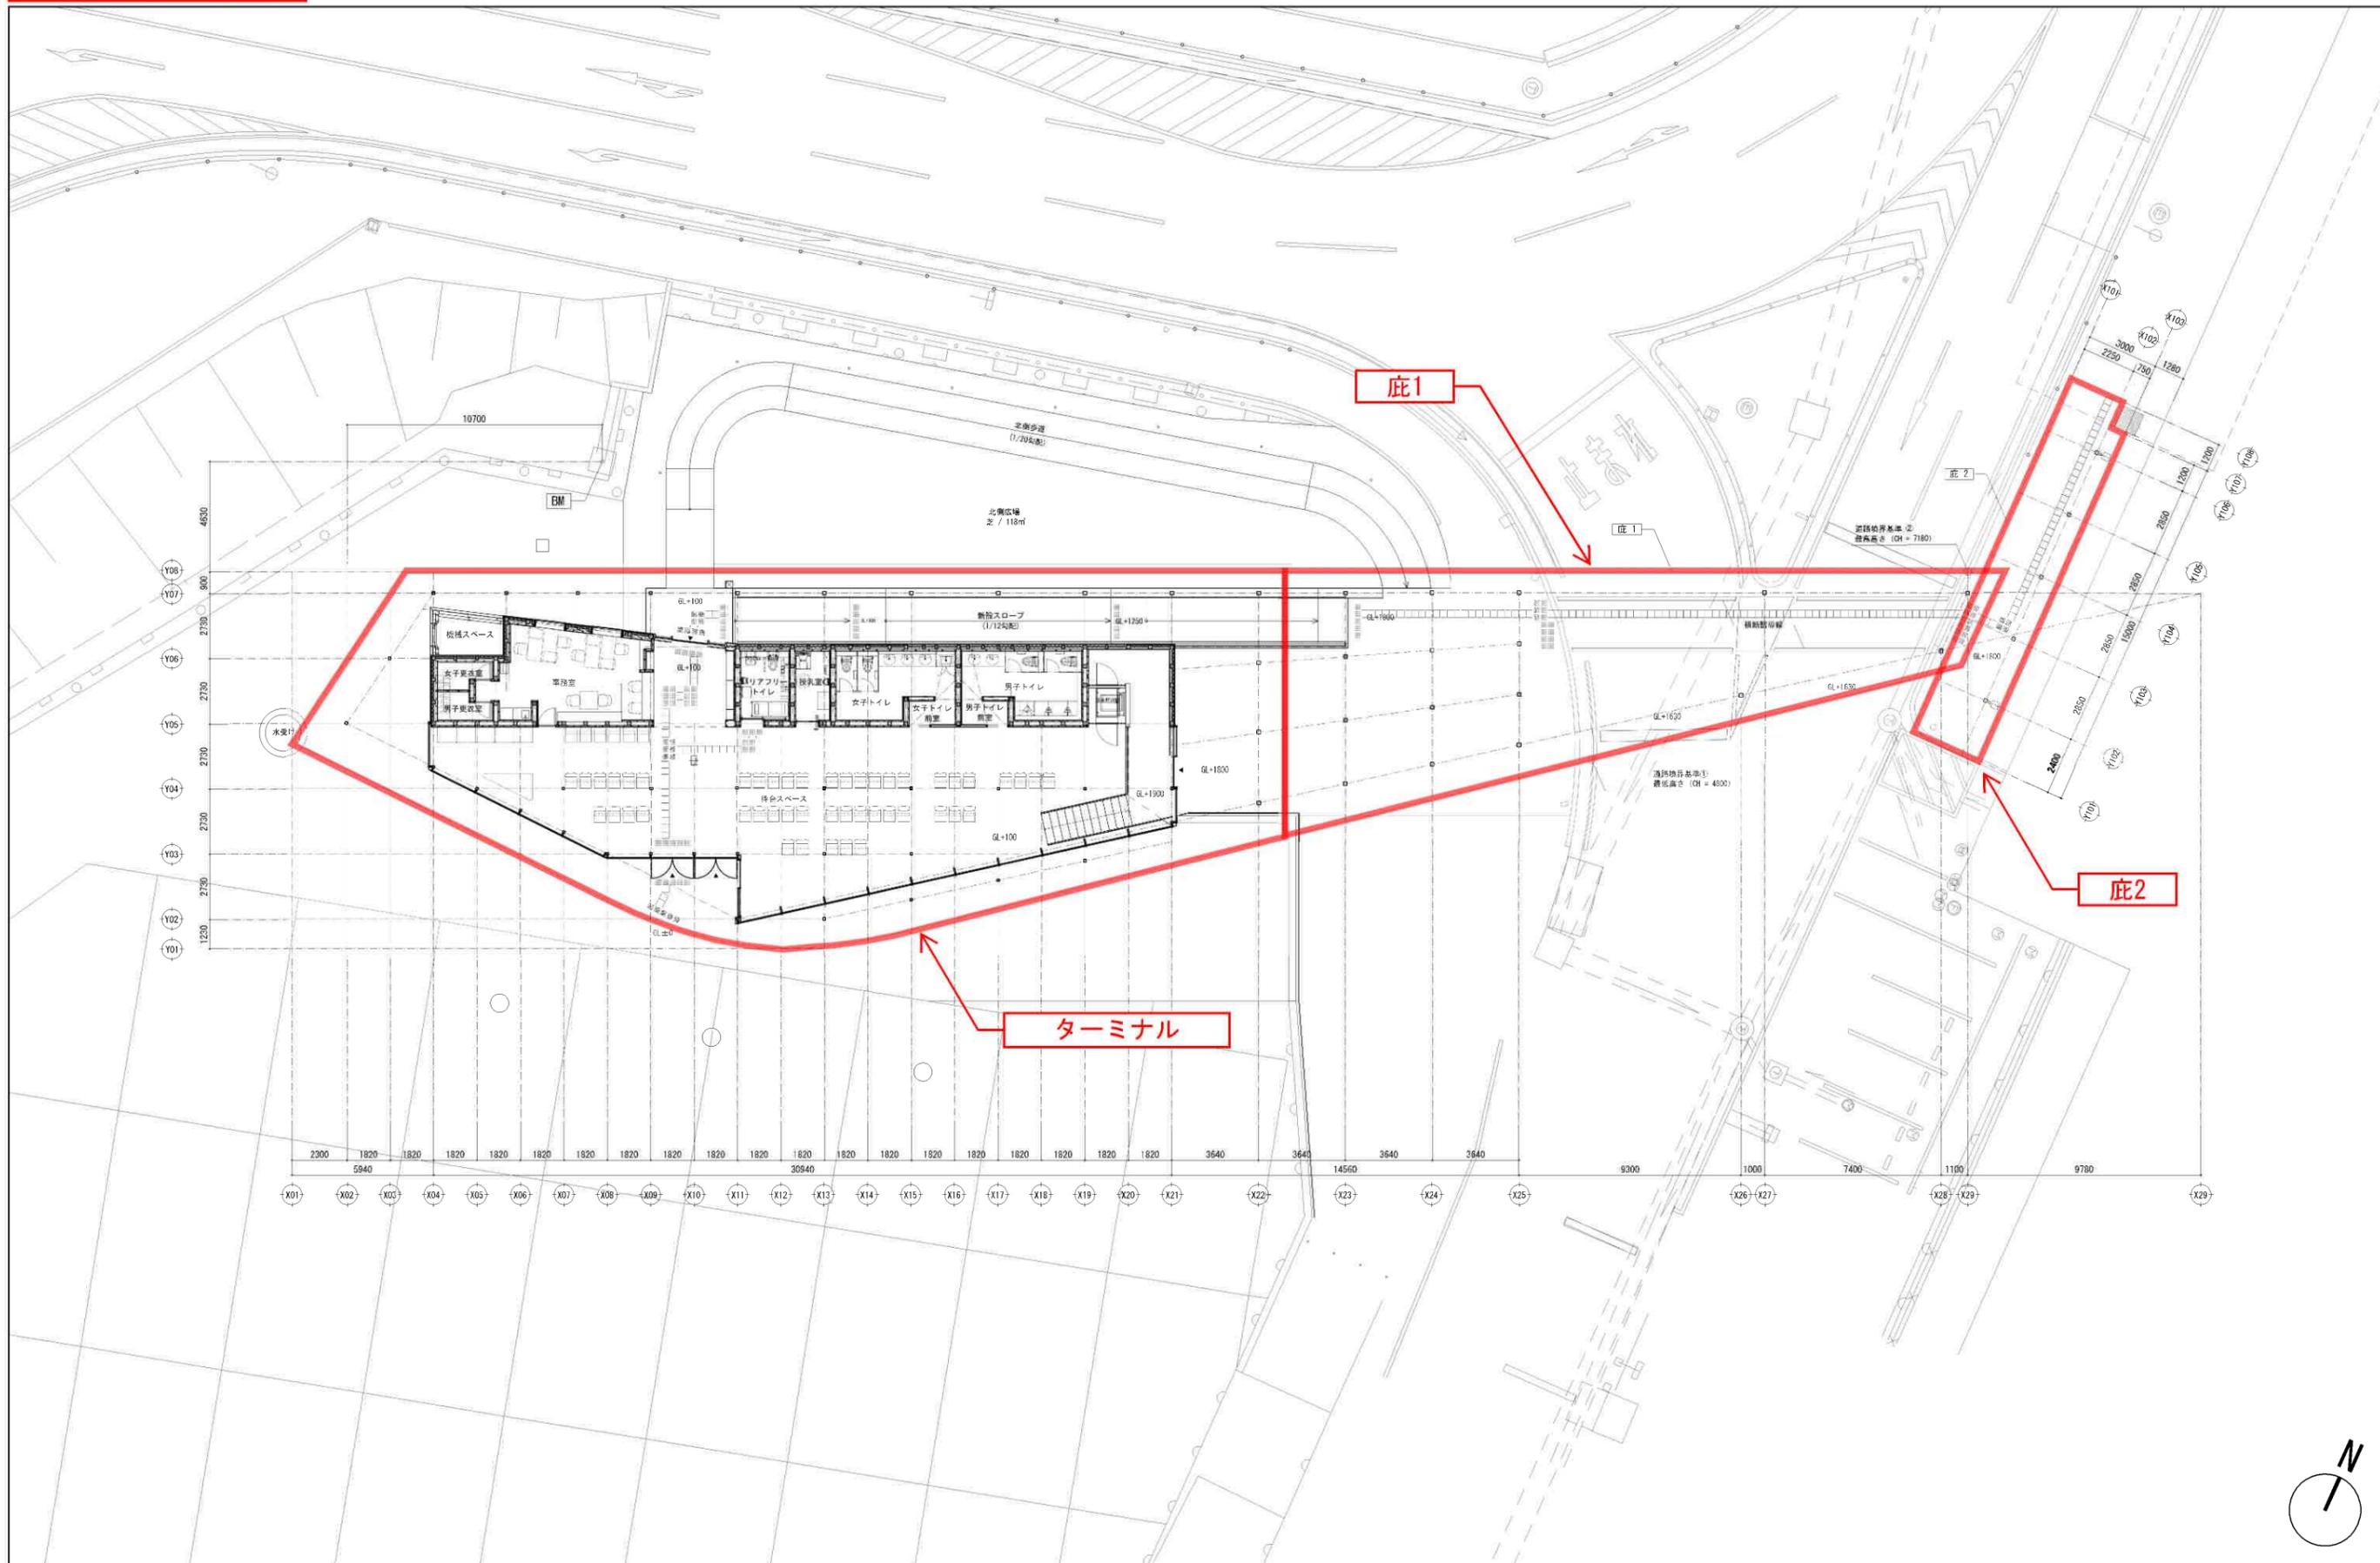

<p>特記事項</p>	<p>訂正</p>	<p>藤本壮介建築設計事務所・ 松井設計設計業務委託共同企業体</p>	<p>株式会社 藤本壮介建築設計事務所 一級建築士事務所 東京都知事登録 第60391号 1級建築士登録 第278733号 藤本 壮介</p>	<p>協力事務所 オーヴ・アラップ・アンド・パートナーズ・ジャパン・リミテッド 一級建築士事務所 東京都知事登録 第35571号 構造 一級建築士 第339507号 構造一級建築士 第9408号 伊藤 潤一郎</p>	<p>縮尺 A1: S=1:125 A3: S=1:250</p>	<p>工事名称 ホーバー旅客ターミナル等新築工事 図面名 国東市側ターミナル 1階平面図</p>	<p>図面番号 A602</p>
-------------	-----------	---	---	--	---	--	----------------------

令和	年度	工事
計画平面図		S=1:80
大分空港		
国東市 安岐町 下原		
所長	製図	
課長	写図	
主管課		
大分県		

全 葉の内第 号

計画平面図 S=1:80

