


令和	年度	工事
計画平面図		S=1:80
大分空港		
国東市 安岐町 下原		
所長	製図	
課長	写図	
主管課		
大分県		

全	葉の内第	号
---	------	---

計画平面図 S=1:80

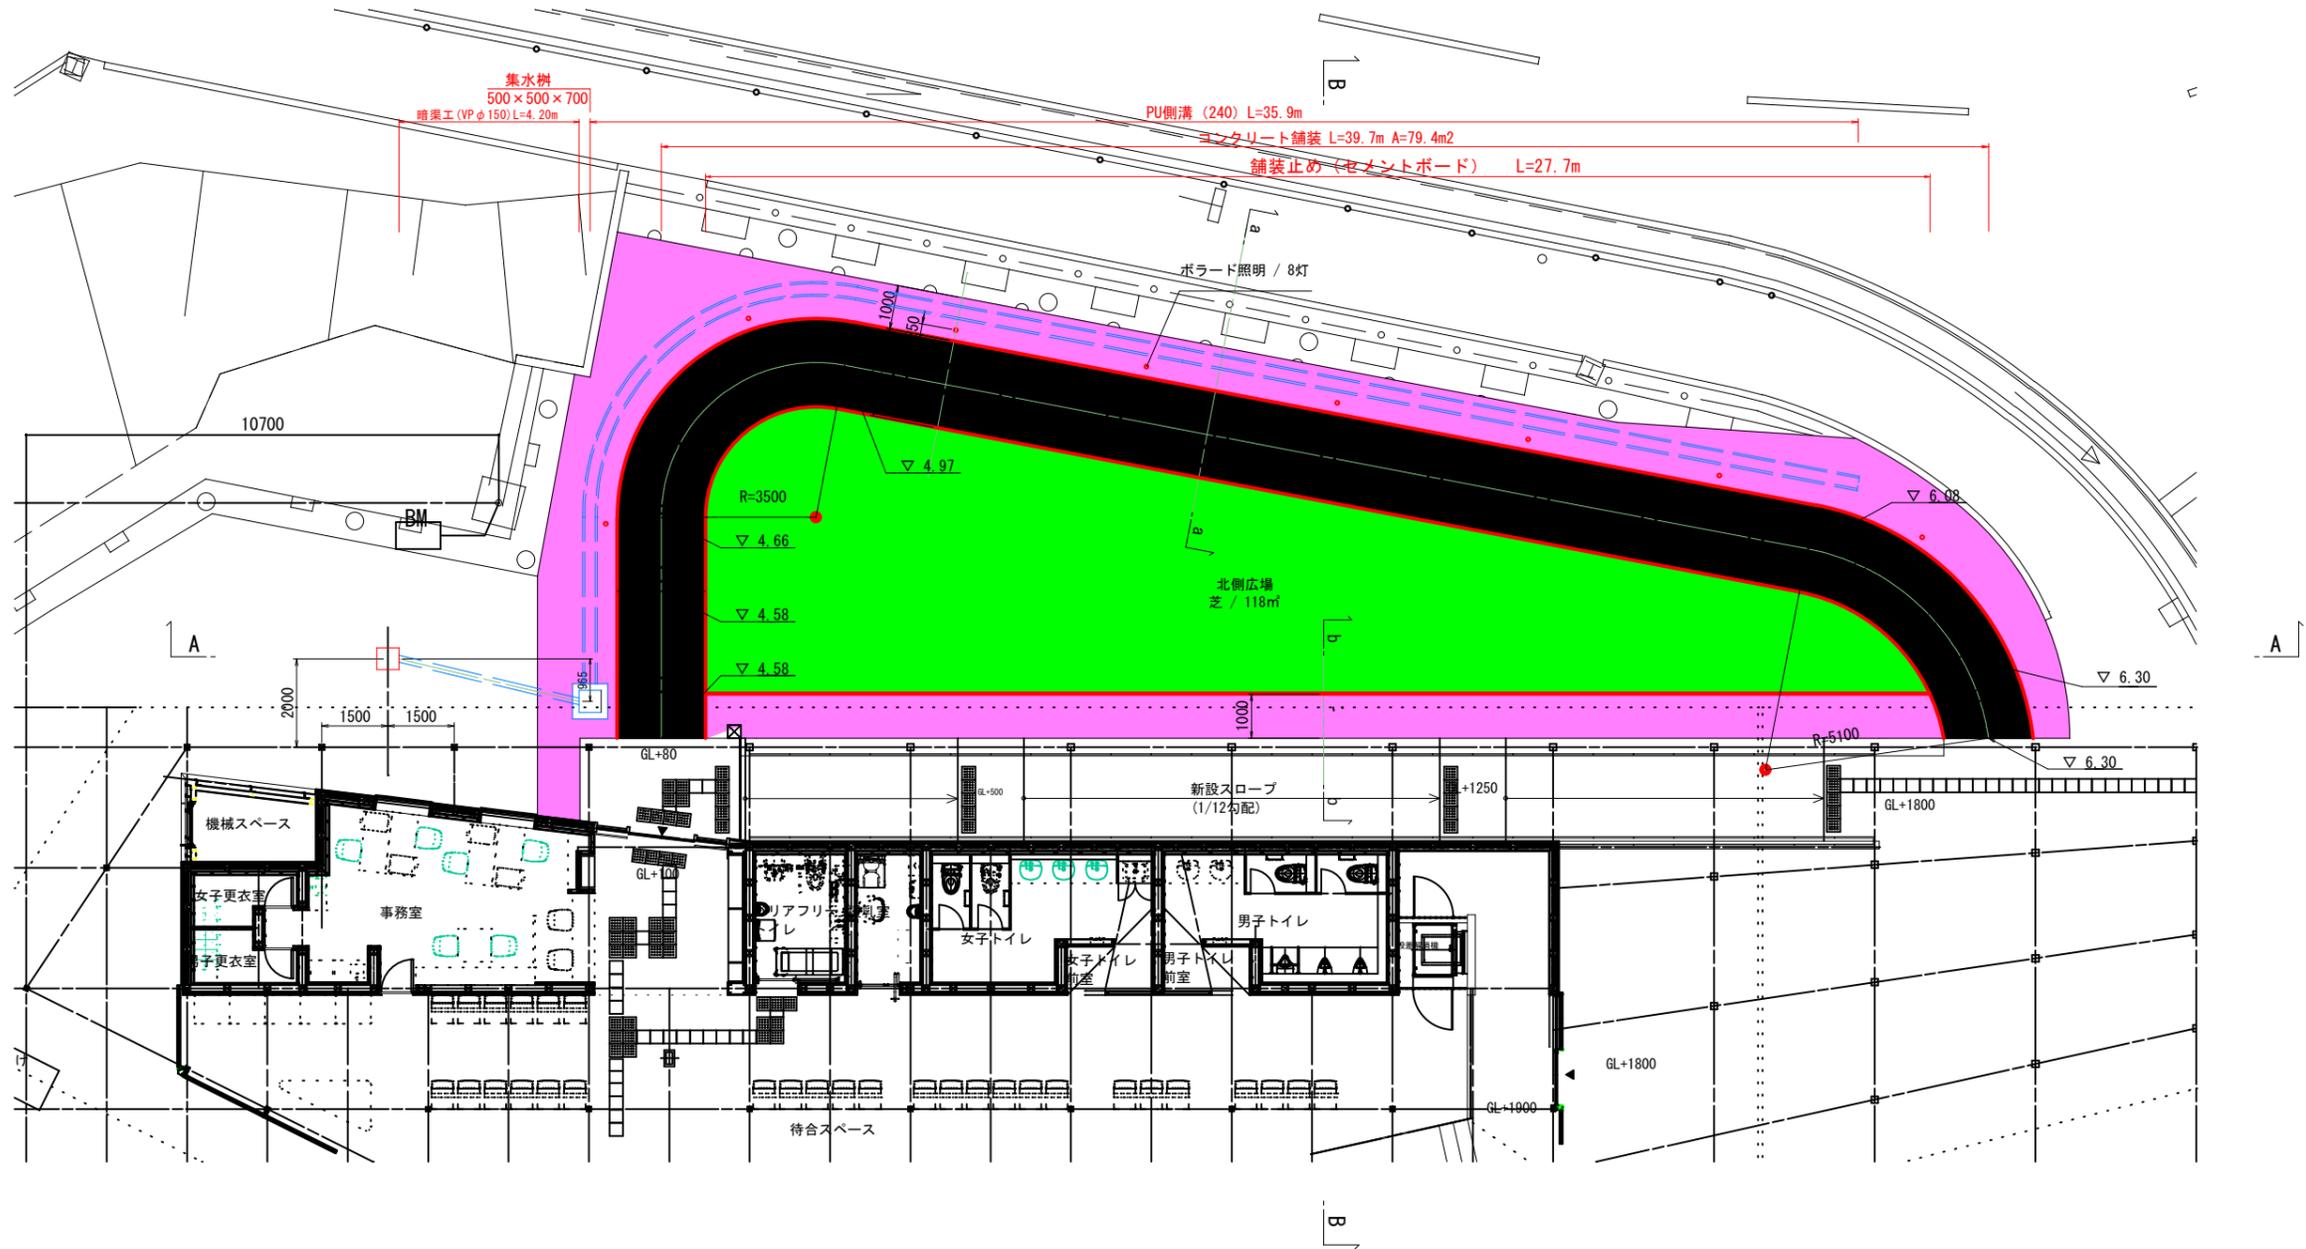

特記事項	訂正

藤本杜介建築設計事務所
松井設計設計業務委託共同企業体

株式会社 藤本杜介建築設計事務所
一級建築士事務所 東京都知事登録 第60391号
1級建築士登録 第278733号 藤本 杜介

協力事務所
オーヴ・アラップ・アンド・パートナーズ・ジャパン・リミテッド
一級建築士事務所 東京都知事登録 第35571号
構造 一級建築士 第339507号 構造一級建築士 第9408号 伊藤 潤一郎

縮尺
A1: S=1:125
A3: S=1:250

工事名称 令和4年度施第35-1号
空港側ホーバー旅客ターミナル新築工事
図面名 国東市側ターミナル 北側スロープ計画平面図

図面番号
Z004