


大分県周防灘流域別下水道整備総合計画 計画説明図

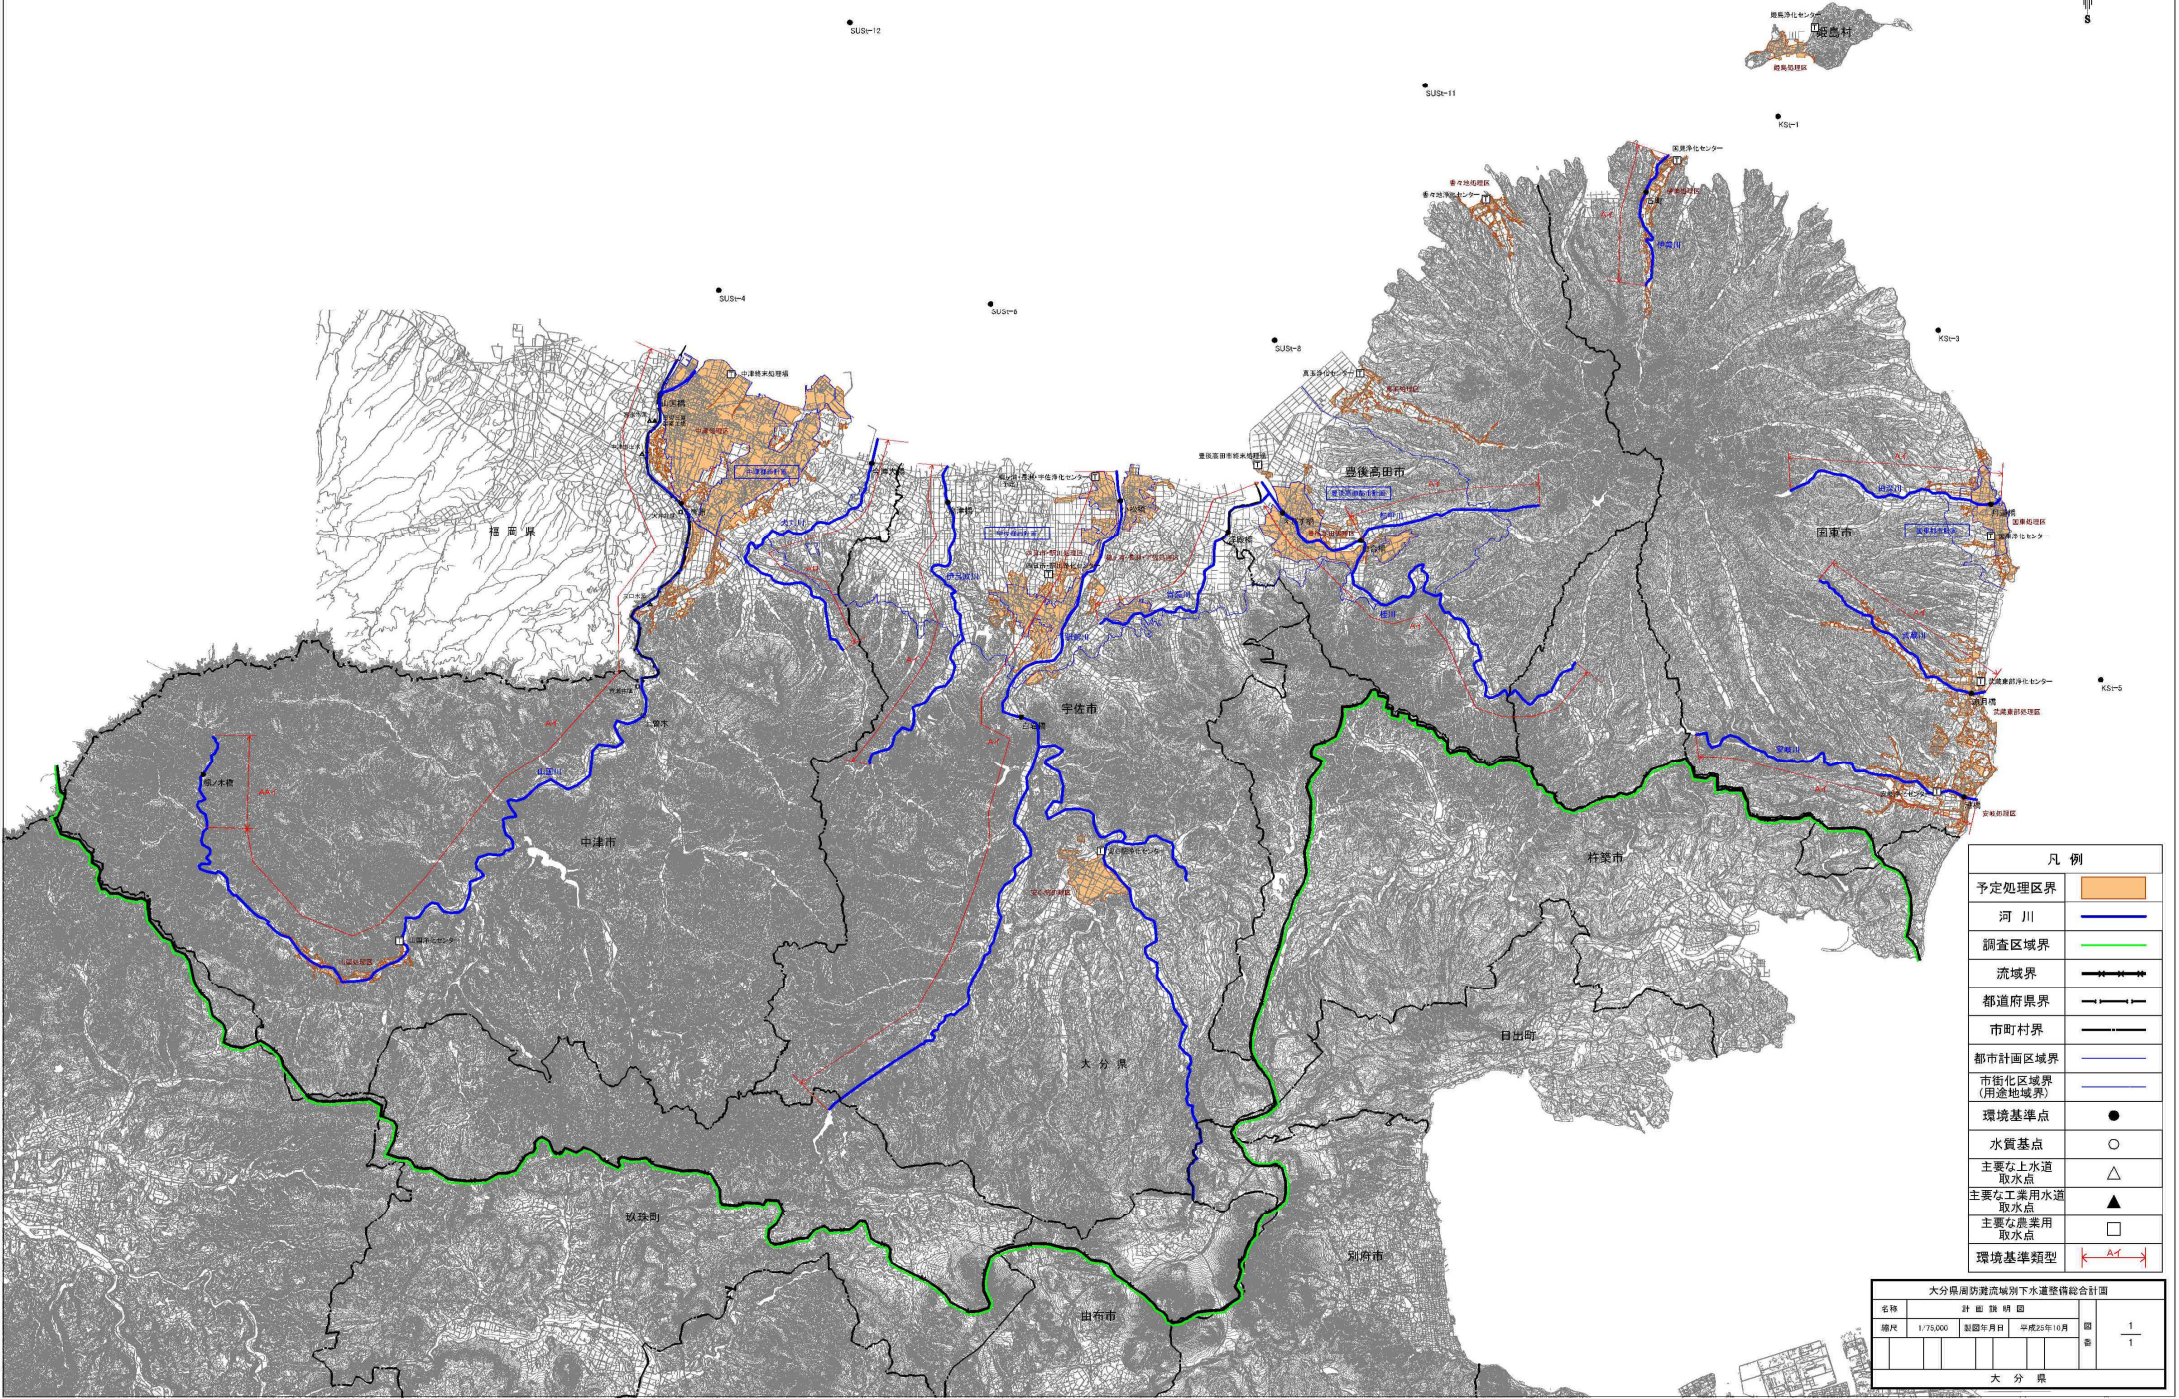

凡例

予定処理区界	
河川	
調査区境界	
流域界	
都道府県界	
市町村界	
都市計画区域界	
市街化区域界 (用途地域界)	
環境基準点	
水質基準	
主要な上水道 取水点	
主要な工業用水道 取水点	
主要な農業用 取水点	
環境基準類型	

大分県周防灘流域別下水道整備総合計画

名称	計画 第 1 期			図 1
縮尺	1/75,000	製図年月日	平成25年10月	1/1
大分県				

0 1000 2000 3000 4000 5000