資料１－４

平成　年度			工事
プレスセンター通路一般図		S = 1/10,100,200	
スポーツ公園			
大分市大字松岡及び横尾			
所長		製図	
課長		学図	
主管課			
大分県			

全　葉の内第　号

プレスセンター通路一般図

側面図 S=1:200

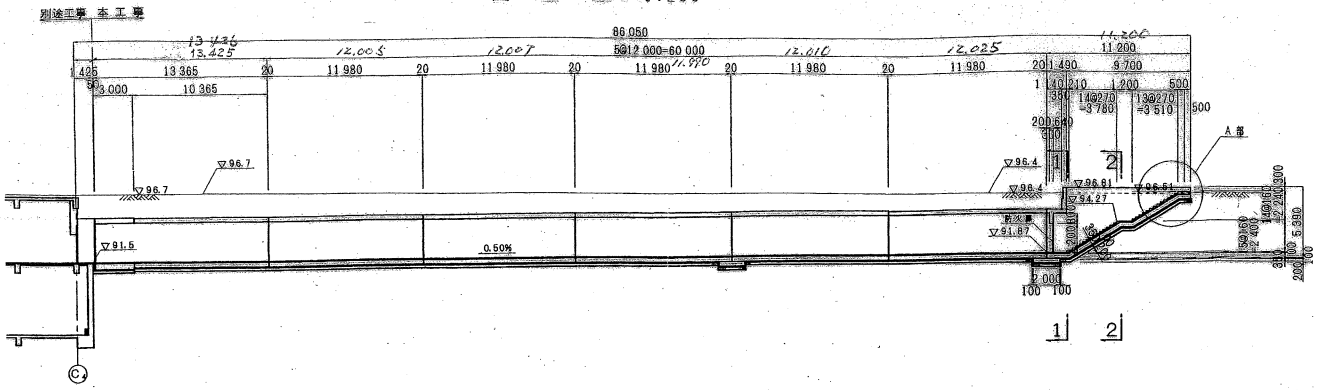

平面図 S=1:200

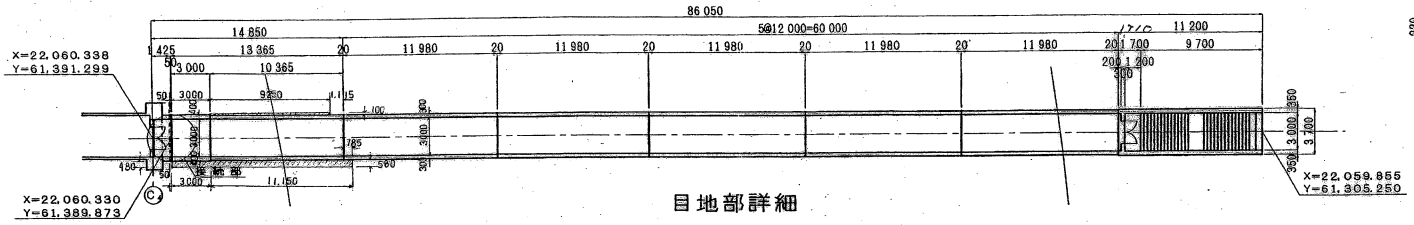

A部詳細 S=1:40

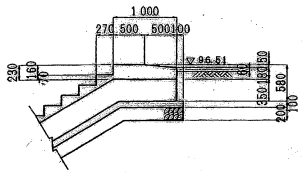

目地部詳細

断面図 S=1:100

標準部

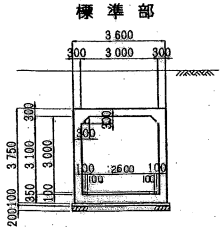

接続部

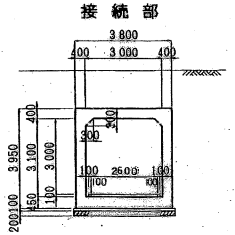

1－1　2－2

防火扉部・枕部

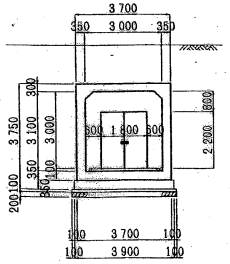

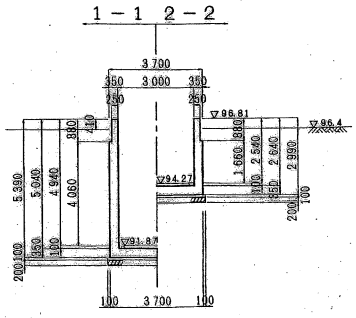

接続部詳細 S=1:100

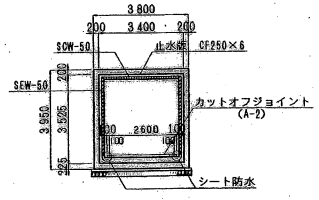

接続部 S=1:10

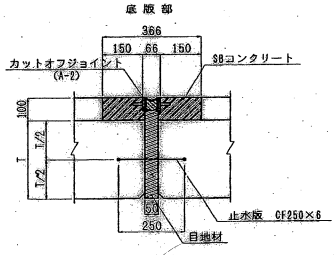

標準部 S=1:10

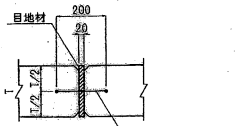

頂版，側壁部

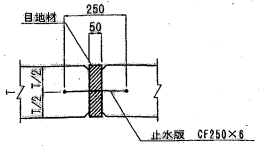

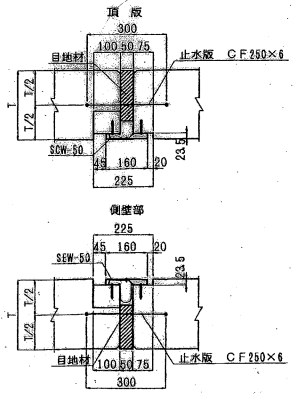
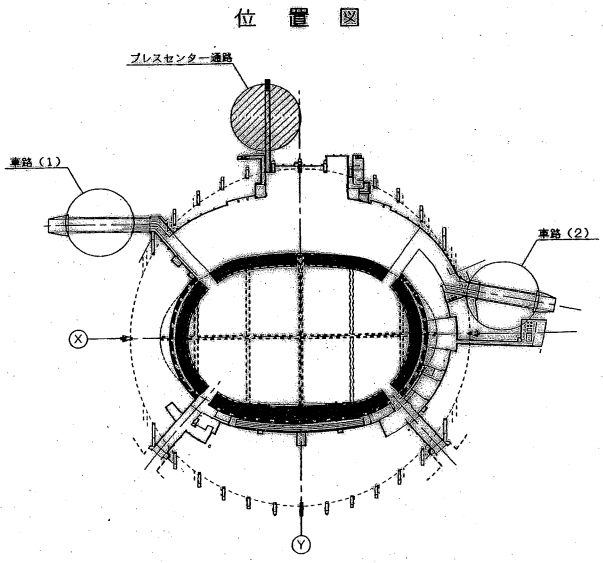
位置図