


平成30年度 新規道路・街路事業一覧

NO	担当事務所	事業課名	事業名	名称等	総事業費(百万円)	場所	事業概要	事業の効果
1	豊後高田土木事務所	道路建設課	道路改築事業	ぶんごたかだくにきせん 豊後高田国東線 いち畑2工区	500	ぶんごたかだ いち畑 豊後高田市一畑	延長 880m 幅員 車道5.5m(全幅員7.0m) 歩道なし	・幅員狭小、縦断勾配の改善により、走行性が向上します。 ・地域住民の生活道路として安全性が向上します。 ・豊後高田市と国東市を結ぶ地域ネットワークが強化されます。 ・国東半島の広域的な観光ルートの強化、地域振興・観光振興に寄与します。
2	豊後高田土木事務所	道路保全課	道路改築事業	国道213号 はね 羽根工区	60	ぶんごたかだ はね 豊後高田市羽根	延長 210m 幅員 車道10.0m(全幅員12.75m) 歩道あり	・本線に右折レーンを設けることにより、対向車の通過待ちを待てる車両が後続車からの追突される事故が解消されます。 ・道路線形を海側にスライドすることで、起点側の見通しの悪さが解消でき、市道交差点部の視認性が確保されます。
3	国東土木事務所	道路保全課	道路改築事業	国道213号 しおや 塩屋工区	315	くにさき あきまちしおや 国東市安岐町塩屋	延長 820m 幅員 車道9.75m(全幅員17.75m) 歩道あり	・左折専用が直進・左折となり2車線を有効活用できるため、交差点付近の交通渋滞が解消されるとともに、企業の就業時間や空港・バスの定時性が確保されます。 ・飛砂の堆積が大大方面の1車線のみとなるため、大分空港方面の2車線を相互通行とすることにより、通行規制が回避できます。
4	別府土木事務所	道路保全課	道路改築事業	やさか まい 八坂真那井線 ひの 日野2工区	240	まつき ひの 杵築市大字日野	延長 760m 幅員 車道6.0m(全幅員9.0m) 歩道なし	・2車線整備により走行性が改善され、周辺住民の生活利便性向上や工場生産物輸送の向上、緊急避難場所へのアクセスが強化されます。
5	別府土木事務所	道路保全課	交通安全事業	国道500号 かんわ 鉄輪工区	3,400	べつぷう きたじゅう みゆき 別府市北中～御幸	自歩道整備 延長 860m 幅員 車道13.0m(全幅員25.0m)	・自転車歩行者道整備により、歩行者・自転車の安全な通行空間を確保し、安全性の向上を図ります。
6	別府土木事務所	都市・まちづくり推進課	街路改築事業	みなみたてしめがわ 南立石亀川線	4,000	べつぷう つるみ 別府市大字鶴見	延長 1,286m 幅員 車道9.0m(全幅員16.0m) 歩道あり	・朝日小、鶴見小、大平山小学校への通学路等、安全な歩行・通学路空間が確保されます。 ・停車帯の整備や交差点改良により、停車車両による交通阻害が解消され、原交差点付近における慢性的な交通渋滞が緩和されます。
7	大分土木事務所	道路保全課	道路改築事業	たかまきおいた 高崎大分線 やほ 八幡2工区	740	おいた やほ 大分市大字八幡	延長 720m 幅員 車道6.0m(全幅員7.5m) 歩道なし	・視距、幅員(2車線)の確保による、走行性・快適性の向上を図ります。 ・周辺集落の安全な生活道路を確保します。 ・由布市、大分市、別府市、大分ICなどへのアクセス機能を強化します。
8	大分土木事務所	道路保全課	交通安全事業	おぼきまおいた 小狭間大分線 くちばる 口原工区	90	ゆふ しばまあかの くちばる 由布市狭間町赤野～来鉢	歩道整備 延長 284m 幅員 車道5.5m(全幅員9.25m)	・歩道整備により歩行者の通行空間を確保し、安全性の向上を図ります。
9	佐伯土木事務所	道路保全課	道路改築事業	国道388号 こえた お 越田尾工区	240	さいき かまき もりさくら 佐伯市蒲江大字森崎浦	延長 404m 幅員 車道6.0m(全幅員8.75m) 歩道なし(幅広路肩)	・線形不良、幅員狭小の解消により走行性、安全性が向上します。 ・地域産業である水産関係の物流効率化により産業振興に寄与します。
10	佐伯土木事務所	道路保全課	道路改築事業	ひのかげうめ 日之影宇目線 ながの 長瀬2工区	350	さいき うめ みながたばる 佐伯市宇目大字南田原	延長 250m 幅員 車道5.5m(全幅員7.0m) 歩道なし	・線形不良、幅員狭小の解消により走行性、安全性が向上します。 ・地域道路網の整備による各地区から宇目生活中心部へのアクセスが強化されます。 ・地域産業である木材関係の物流効率化による産業振興に寄与します。 ・災害時における生命線道路の確保による防災・減災面が強化されます。 ・祖母傾ユネスコエコパーク認定に向けたツーリズムを支援します。
11	佐伯土木事務所	道路保全課	道路改築事業	みえやよい 三重弥生線 やまぶ 山部3工区	290	さいき ほんじょう やまぶ 佐伯市本匠大字山部	延長 305m 幅員 車道4.0m(全幅員5.0m) 歩道なし	・路肩の拡幅、待避所の設置等により、地域住民の生活道路の利便性及び安全性が向上します。 ・災害時の沿線住民の避難経路、緊急時の緊急車両の通行経路のリダンダンシーが確保されます。 ・豊後大野市と佐伯市を結ぶネットワーク整備による都市間交流の発展に寄与します。
12	佐伯土木事務所	道路保全課	道路改築事業	さいきかまき 佐伯蒲江線 ふさか 府城工区	130	さいき かたた 佐伯市大字堅田	延長 320m 幅員 車道6.0m(全幅員9.75m) 歩道あり	・安全な歩行空間を確保します。 ・地域道路網の整備による旧蒲江町生活中心部から佐伯市街地へのアクセスを強化します。 ・小規模集落間のアクセスを強化します。
13	佐伯土木事務所	道路保全課	道路改築事業	あかぎきほらさいき 赤木吹原佐伯線 とら 轟工区	240	さいき ほら 佐伯市長谷	延長 399m 幅員 車道4.0m(全幅員5.0m) 歩道なし	・路肩の拡幅、待避所の設置等により、地域住民の生活道路としての利便性及び安全性が向上します。 ・木材等を運搬する大型車両の運搬経路としての利用が可能になり、林業の振興に寄与します。 ・災害時の沿線住民の避難経路、緊急時の緊急車両の通行経路のリダンダンシーが確保されます。

平成30年度 新規道路・街路事業一覧

NO	担当事務所	事業課名	事業名	名称等	総事業費(百万円)	場所	事業概要	事業の効果
14	豊後大野土木事務所	道路保全課	道路改築事業	みえのつばる 三重野津原線 ふじきた 藤北2工区	140	ぶんごおおの おおのまちふじきた 豊後大野市大野町藤北	延長 623m 幅員 車道5.5m(全幅員7.0m) 歩道なし	<ul style="list-style-type: none"> ・全線2車線改良区間が繋がり、大分市(野津原方面・植田方面)と大野町の広域的なアクセスが強化されます。 ・沿線集落と大野町中心部を結ぶ生活道路のアクセスが強化されます。 ・コミュニティバスの運行ルートの安全性の向上と走行性が向上されます。 ・災害時の「避難路」としての防災機能が向上します。
15	豊後大野土木事務所	道路保全課	道路改築事業	なかほ じいぬかい 中土師犬飼線 ながはた 長畑工区	80	ぶんごおおの おおのまちなかほじ 豊後大野市大野町中土師 いぬかいまちながはた 犬飼町長畑	延長 300m 幅員 車道4.0m(全幅員5.5m) 歩道なし	<ul style="list-style-type: none"> ・待避所の設置により安全な通行空間が確保されます。 ・沿線集落と犬飼方面、千歳方面とのアクセスが強化されます。 ・路線バスおよびコミュニティバスの安全性の向上と走行性が確保されます。
16	玖珠土木事務所	道路保全課	道路改築事業	たの ほうせんじいでいしげう 田野宝泉寺停車場線 とらのき 橋木工区	210	くす このえまち まちだ 玖珠郡九重町大字町田	延長 640m 幅員 車道4.0m(全幅員5.0m) 歩道なし	<ul style="list-style-type: none"> ・幅員狭小箇所、線形不良箇所が解消され走行環境が改善されます。
17	日田土木事務所	道路建設課	道路改築事業	ほしゆやまひ た 宝珠山日田線 とらのき 殿町2工区	650	ひ た おの 日田市大字小野	延長 820m 幅員 車道5.5m(全幅員7.25m) 歩道なし	<ul style="list-style-type: none"> ・線形不良、幅員狭小の解消により走行性、安全性が向上します。 ・幅広路肩を設置し、歩行者の安全性を確保します。 ・避難所である小野小学校への避難ルートを強化します。 ・日田ICから観光地へのアクセスを強化します。(小鹿田焼の里、こといの里)
18	日田土木事務所	道路保全課	道路改築事業	あまがせあ そ 天瀬阿蘇線 しもつけ 下釜工区	350	ひ た なかつえむらとらの 日田市中津江村栃野	延長 122m 幅員 車道5.5m(全幅員7.0m) 歩道なし	<ul style="list-style-type: none"> ・線形不良、幅員狭小の解消により、日田市内へのアクセスが向上、緊急輸送道路の安全性が向上します。 ・福岡県や熊本県を結ぶ広域交流を支える道路網が強化されます。
19	日田土木事務所	道路保全課	道路改築事業	とぼたひ た 戸畑日田線 とらのき 馬原3工区	110	ひ た あまがせあまほる 日田市天瀬町馬原	延長 547m 幅員 車道5.5m(全幅員7.0m) 歩道なし	<ul style="list-style-type: none"> ・幅員確保、線形是正により、自動車の安全性、走行性が向上します。 ・日田市と玖珠町を結ぶ広域交流を支える道路網の充実を図ります。 ・離合困難箇所が解消され、高塚愛宕地藏尊等の観光施設へのアクセス機能が向上します。 ・生活道路として、地域住民の利便性が向上します。
20	日田土木事務所	道路保全課	交通安全事業	にしありたまめた 西有田豆田線 にしありた 西有田工区	160	ひ た にしありた 日田市大字西有田	歩道整備 延長 160m 幅員 車道6.0m(全幅員9.75m)	<ul style="list-style-type: none"> ・歩道整備により歩行者等の通行空間を確保し、安全性の向上を図ります。
21	中津土木事務所	道路保全課	道路改築事業	ぶぜんやばけい 豊前耶馬溪線 おおの 大野4工区	230	なかつ やばけいまち おおの 中津市耶馬溪町大字大野	延長 360m 幅員 車道5.5m(全幅員7.0m) 歩道なし	<ul style="list-style-type: none"> ・道路幅員が確保され利便性・安全性が向上します。 ・2車線区間がつながるためボトルネック箇所が解消されます。
22	中津土木事務所	道路保全課	道路改築事業	うすきおきな 臼木沖代線 ひとまつ 一ツ松工区	110	なかつ 中津市大字沖代	延長 180m 幅員 車道6.0m(全幅員12.0m) 歩道あり	<ul style="list-style-type: none"> ・右折レーンの整備により、交通渋滞の解消及び交通事故発生軽減を図ります。
23	宇佐土木事務所	道路保全課	道路改築事業	国道500号 ひがしいや 東椎屋工区	200	うさ あじむまちひがしいや 宇佐市安心院町東椎屋	延長 560m 幅員 車道6.0m(全幅員7.5m) 歩道なし	<ul style="list-style-type: none"> ・線形不良、幅員狭小を解消することで、安全且つ円滑な交通を確保します。
24	宇佐土木事務所	道路保全課	道路改築事業	やまがいにない 山香院内線 くにお とう 九人ヶ塔工区	680	うさ あじむまちしもげ 宇佐市安心院町下毛	延長 1,140m 幅員 車道6.0m(全幅員9.75m) 歩道あり	<ul style="list-style-type: none"> ・歩道の整備により、自転車の安全性が向上します。 ・接続する国道387号で歩道設置事業を実施中であり、当事業により歩道の連続性が確保されます。

平成30年度 新規道路・街路事業箇所位置図

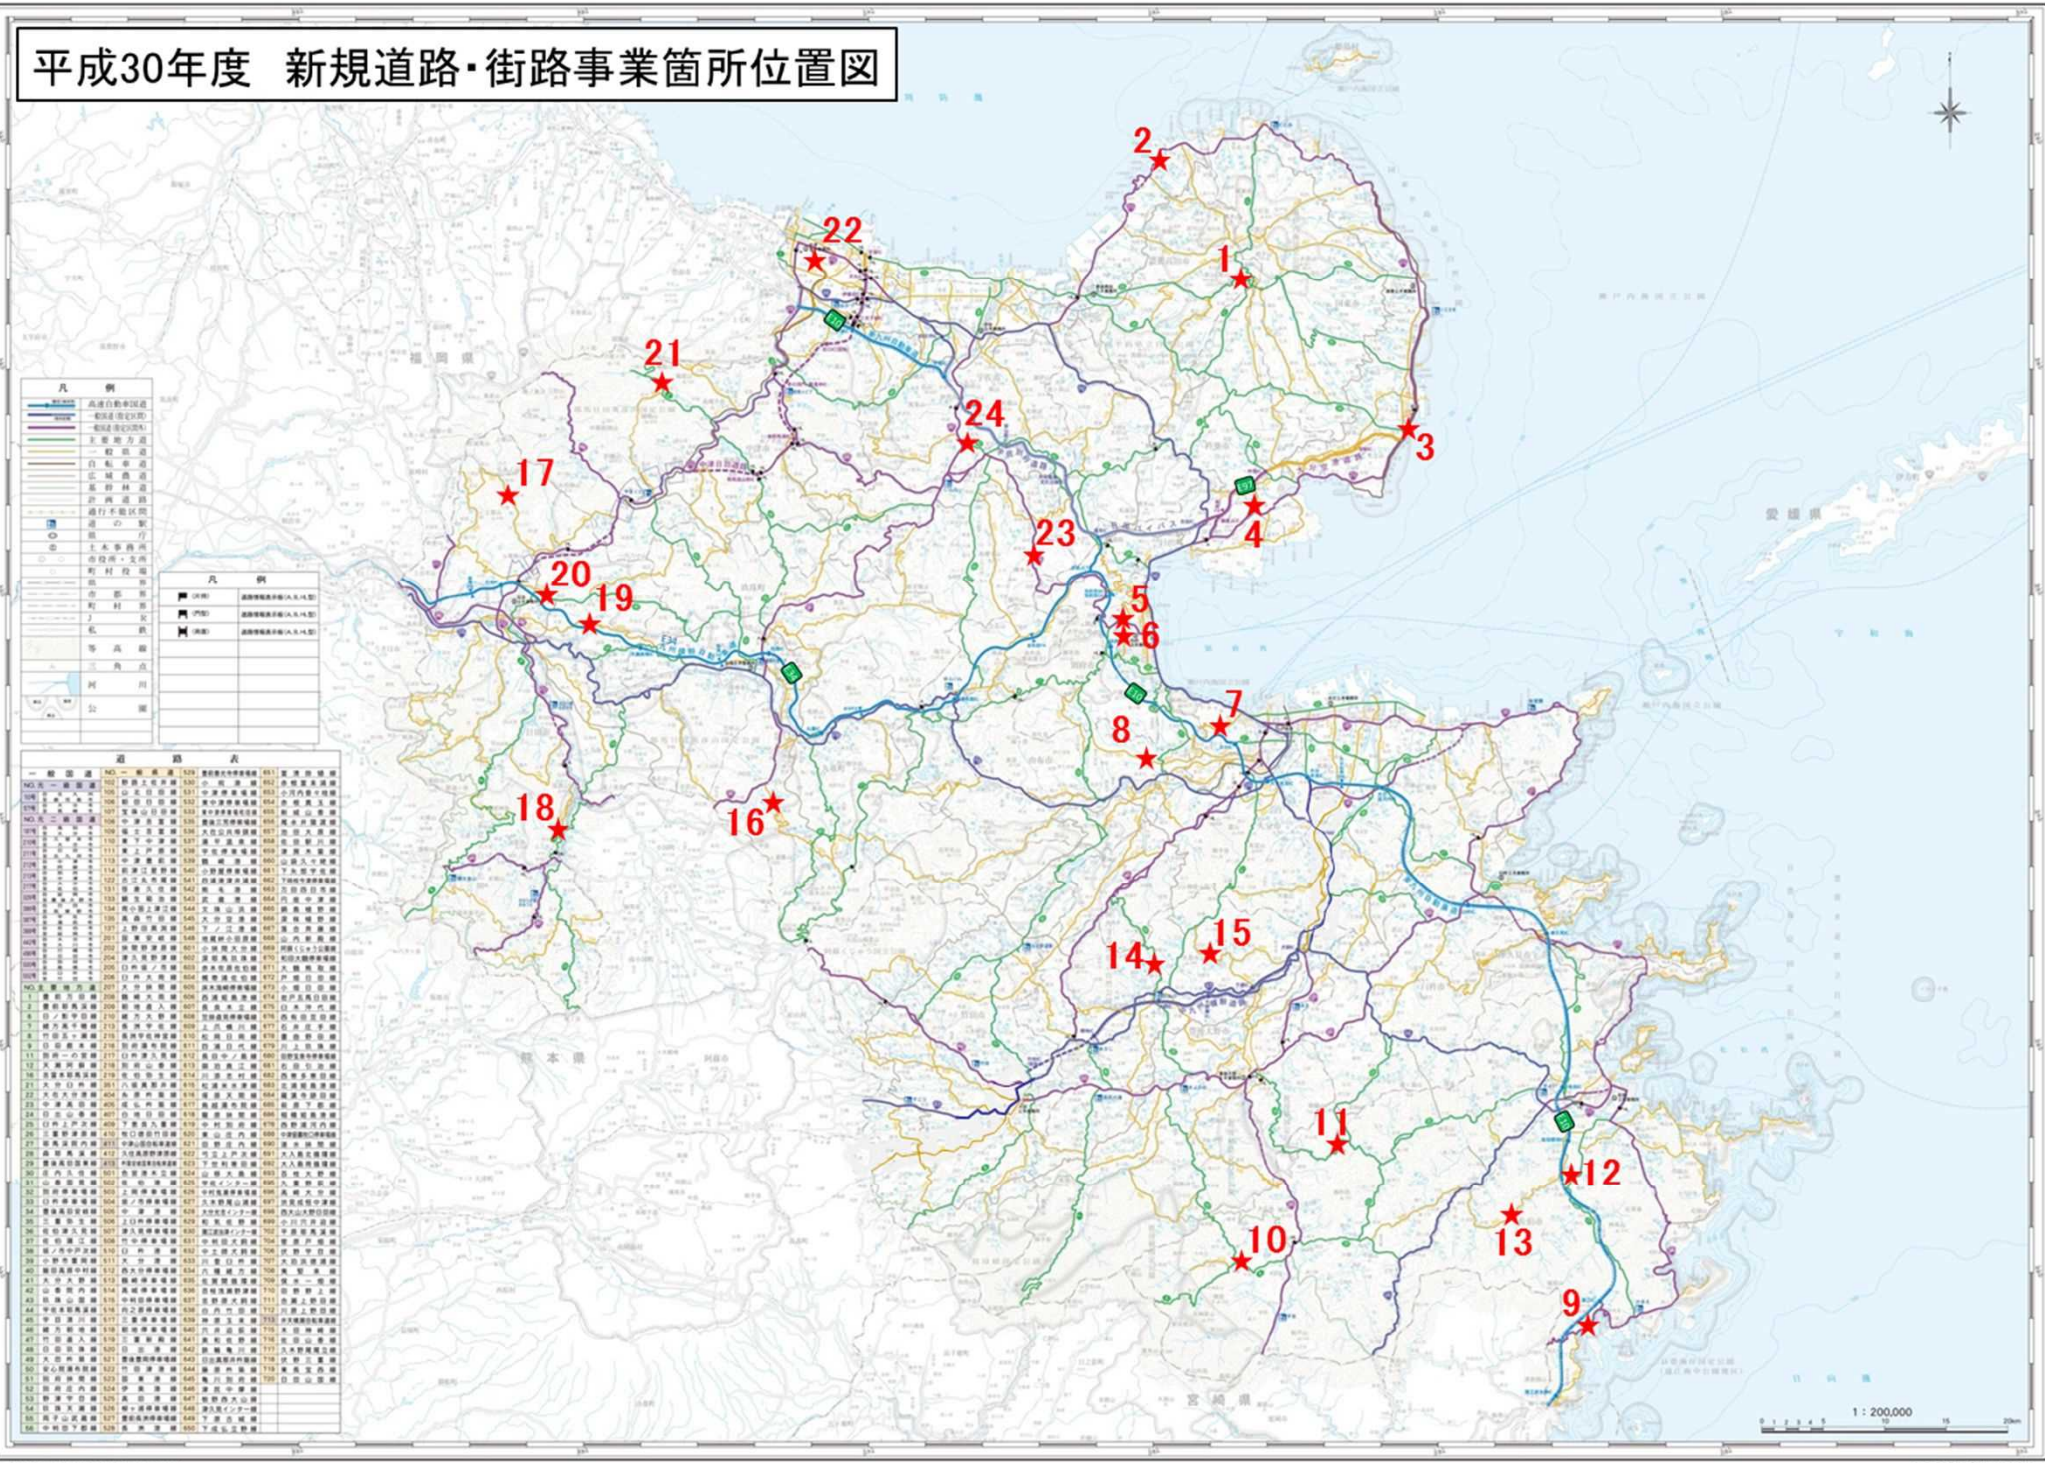

凡例

●	高速自動車国道
■	国道(指定区間)
■	国道(指定区外)
■	主要地方道
■	一般道道
■	市道
■	町道
■	村道
○	通行不能区画
○	中心街
○	土木事務所
○	市役所・支所
○	町役所
○	村役所
○	市界
○	町界
○	村界
○	等高線
○	河川
○	公園

凡例

■	道路幅員変更(凡尺以上)
■	道路幅員変更(凡尺以下)
■	道路幅員変更(凡尺以上)
■	道路幅員変更(凡尺以下)

道路表

道路番号	道路名称	道路種別	道路幅員	道路種別	道路幅員
101	101号市道	市道	10m	101号市道	10m
102	102号市道	市道	10m	102号市道	10m
103	103号市道	市道	10m	103号市道	10m
