

登記年月日：令和2年8月31日

これは図面に記録されている内容を証明した書面である。
(大分地方法務局杵築支局管轄)

令和3年10月29日

大分地方法務局

登記官

佐々木正法



地番	254	地積測量図
土地の所在	国東市国東町北江字平田	

世界測地系の座標値

求積表

地番	254					
NO	Xn	Yn	Yn+1-Yn-1	Xn・(Yn+1-Yn-1)	距離	杭種
L8	63298.727	67250.584	-22.567	-1428462.372209	21.85	金属プレート
L9	63303.681	67229.306	-16.184	-1024506.773304	28.60	金属プレート
L1	63331.824	67234.400	6.510	412290.174240	1.64	金属プレート
L2	63332.647	67235.816	5.559	352066.184673	4.14	金属プレート
L3	63332.569	67239.959	11.382	720851.300358	7.32	金属プレート
L4	63331.509	67247.198	29.069	1840983.635121	22.45	金属プレート
L5	63326.285	67269.028	19.905	1260509.702925	20.04	プラスチック杭
L6	63306.335	67267.103	-17.155	-1086020.176925	15.39	プラスチック杭
L7	63308.535	67251.873	-16.519	-1045793.689665	9.89	コンクリート杭
合計				1917.985214		
合計面積				958.9926070		
地積				958.99	m ²	

地番	面積
254	958.9926070 m ²


引照点	名称	X座標	Y座標	杭種
G2	G2	63341.472	67204.384	金属標
IN1	IN1	63317.816	67272.185	金属鈹
G1	G1	63328.851	67299.356	金属鈹

筆界点	器械点	後視点	距離	夾角
L5	G2	IN1	71.809	0° 00' 00"
L4			66.404	353° 59' 12"
	IN1	G2	43.958	353° 51' 56"
L5			71.809	0° 00' 00"
L6			9.038	50° 19' 19"
L6			12.555	274° 38' 32"
	G1	IN1	29.326	0° 00' 00"
L6			39.335	347° 11' 04"
L4			52.226	25° 01' 15"

測量年月日	令和 2 年 7 月 2 6 日
座標系	II 系

基準点の名称及び座標値(世界測地系)

点名	X座標	Y座標	杭種	点種
安岐	51398.200	64266.309		電子基準点
大分国見	74577.865	52315.165		電子基準点
愛媛三崎	41295.355	97345.367		電子基準点

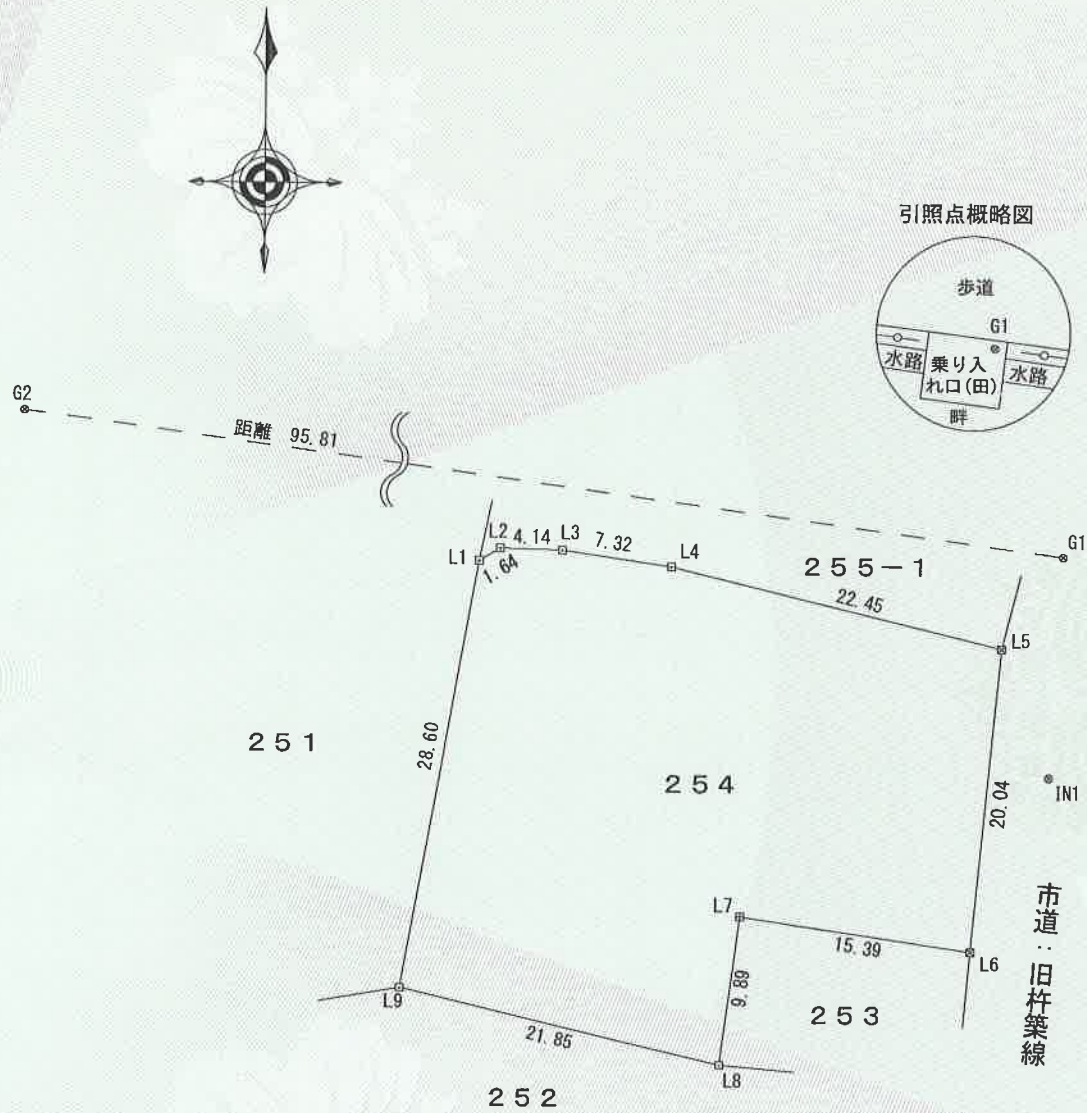

杭種凡例	
マーク	種類
田	コンクリート杭
□	金属プレート
⊗	金属鈹
⊠	プラスチック杭
○	杭なし(木杭・ベンキ等)

作成者	国東市国東町田深1651番地			申請人	大分県知事			縮尺	1/500
	土地家屋調査士 有馬 遼 (令和 2 年 8 月 16 日作成)				広瀬 勝 貞				