




平成	年度	工事
係留区域図		S=1:5000
下ノ江港		
臼杵市大字下ノ江		
所長	製図	
課長	写図	
主管課		
大 分 県		

全 葉の内第 号

# 【放置等禁止区域図】

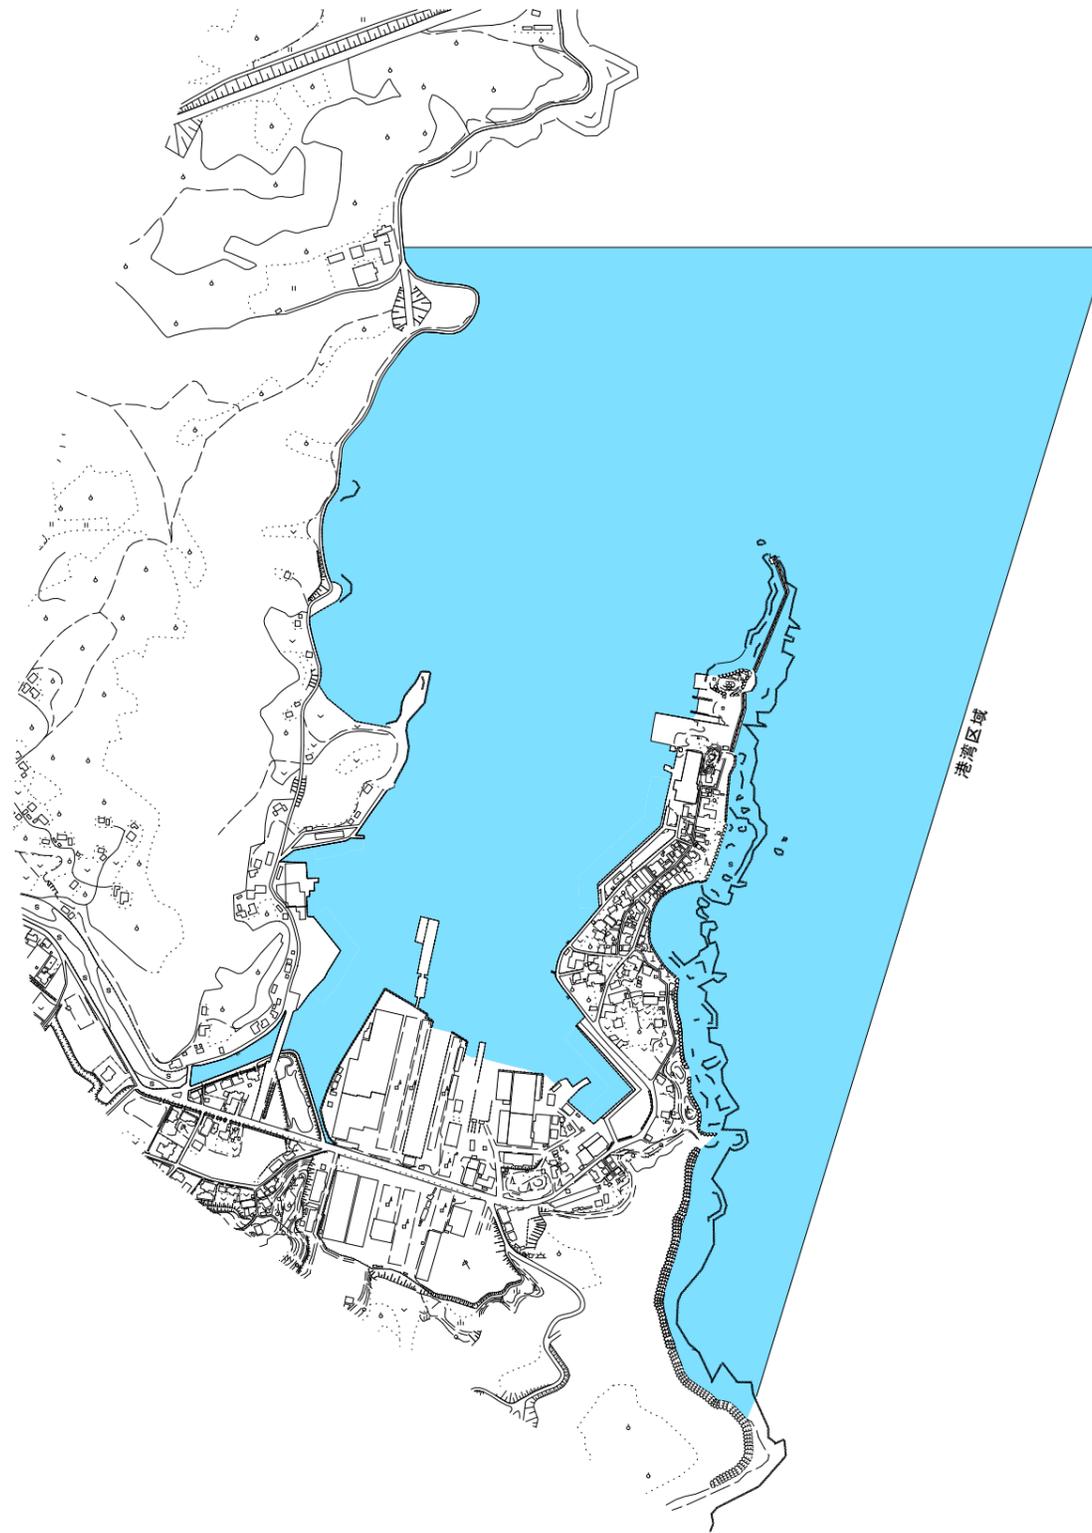

1:5,000

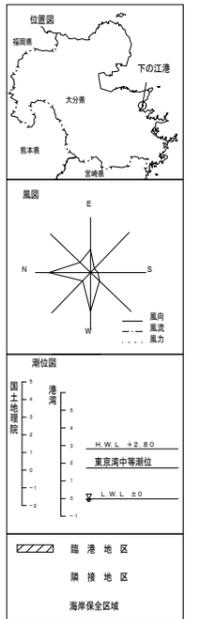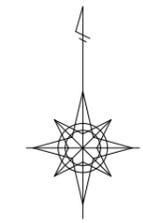

- 凡 例 -

放置等禁止区域