


# 別府総合庁舎 現況位置図・配置

新築工事に先立ち、あらかじめ撤去しても良い既存建築物等は下図のとおり。

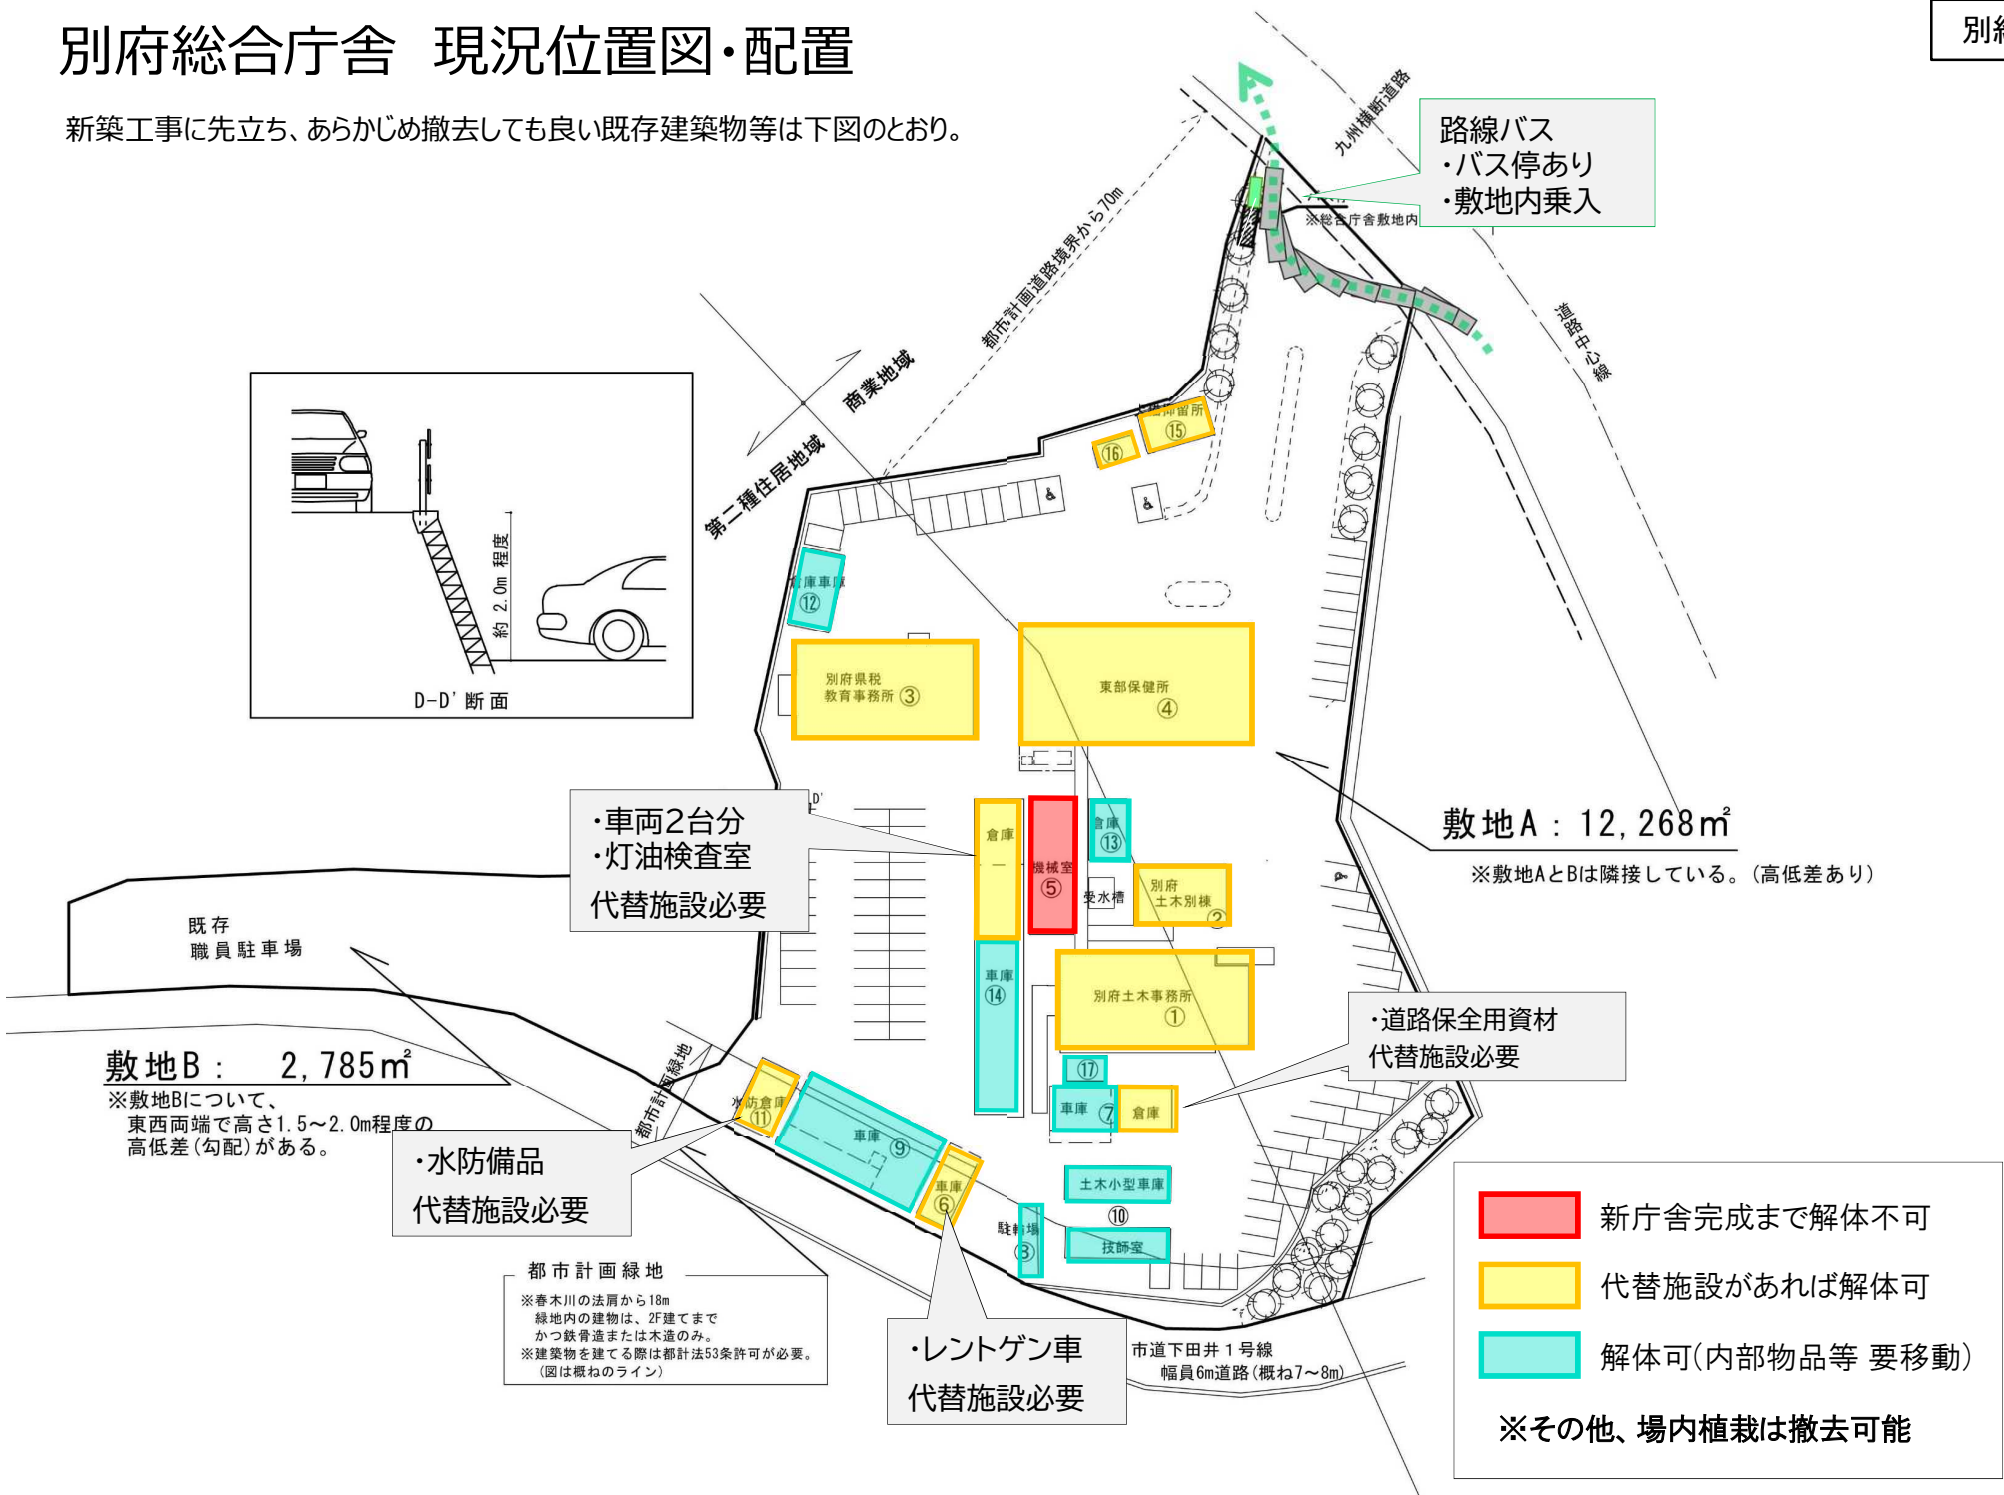

D-D' 断面

