

登記年月日：平成28年7月25日

これは図面に記録されている内容を証明した書面である。
(大分県地方務局中津支局管轄)

平成28年9月6日

大分県地方務局

登記官

錦戸真理





地番	127-5
土地の所在	中津市大字一ツ松字車田

地積測量図

求積表				
世界測地系座標				
地番	127-5			
N O	X _n	Y _n	X _n ・(Y _{n+1} -Y _{n-1})	距離
KP64	65390.619	19126.748	2434231.182894	41.00
KP32	65376.429	19165.219	2373556.631274	11.10
K2	65365.545	19163.054	-221066.273190	5.59
K3	65360.090	19161.837	-186799.137220	6.87
K4	65353.414	19160.196	-146783.767844	2.67
K5	65350.818	19159.591	-2800021.148028	44.01
KY5	65363.159	19117.350	-2613938.091569	6.95
KH4	65369.735	19119.600	423857.361740	13.07
KH3	65382.104	19123.834	442832.990392	2.83
KH2	65383.348	19126.373	271929.344332	5.00
KH1	65388.079	19127.993	24520.529625	2.83
合計			2319.622406	
合計面積			1159.8112030	
地積			1159.81	m ²

引照点	X座標	Y座標	距離	方向角
IN-1	65351.064	19160.738	28.934	196° 59' 20"
IN-2	65378.735	19169.192	28.934	16° 59' 20"

筆界点	器械点	後視点	距離	夾角
	IN-1	IN-2	28.934	0-00-00
KP64			52.153	302° 20' 18"
KP32			25.758	353° 01' 47"
K2			14.665	352° 05' 52"
K3			9.093	349° 57' 12"
K4			2.412	330° 01' 25"
K5			1.173	240° 54' 22"
KY5			45.042	268° 35' 16"
KH4			45.177	277° 25' 21"
KH3			48.222	293° 04' 42"
KH2			47.151	296° 13' 22"
KH1			49.420	301° 30' 50"
	IN-2	IN-1	28.934	0-00-00
KP64			44.076	88° 39' 11"
KP32			4.594	42° 52' 46"
K2			14.548	7° 57' 58"
K3			20.043	4° 32' 21"
K4			26.872	2° 34' 12"
K5			29.522	1° 59' 23"
KY5			54.131	56° 17' 17"
KH4			50.402	62° 43' 30"
KH3			45.483	77° 15' 32"
KH2			43.067	79° 09' 36"
KH1			42.245	85° 47' 23"

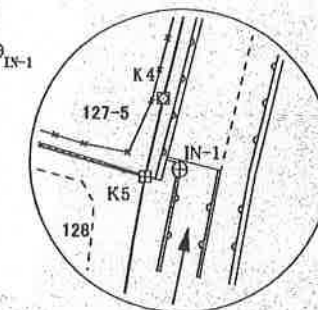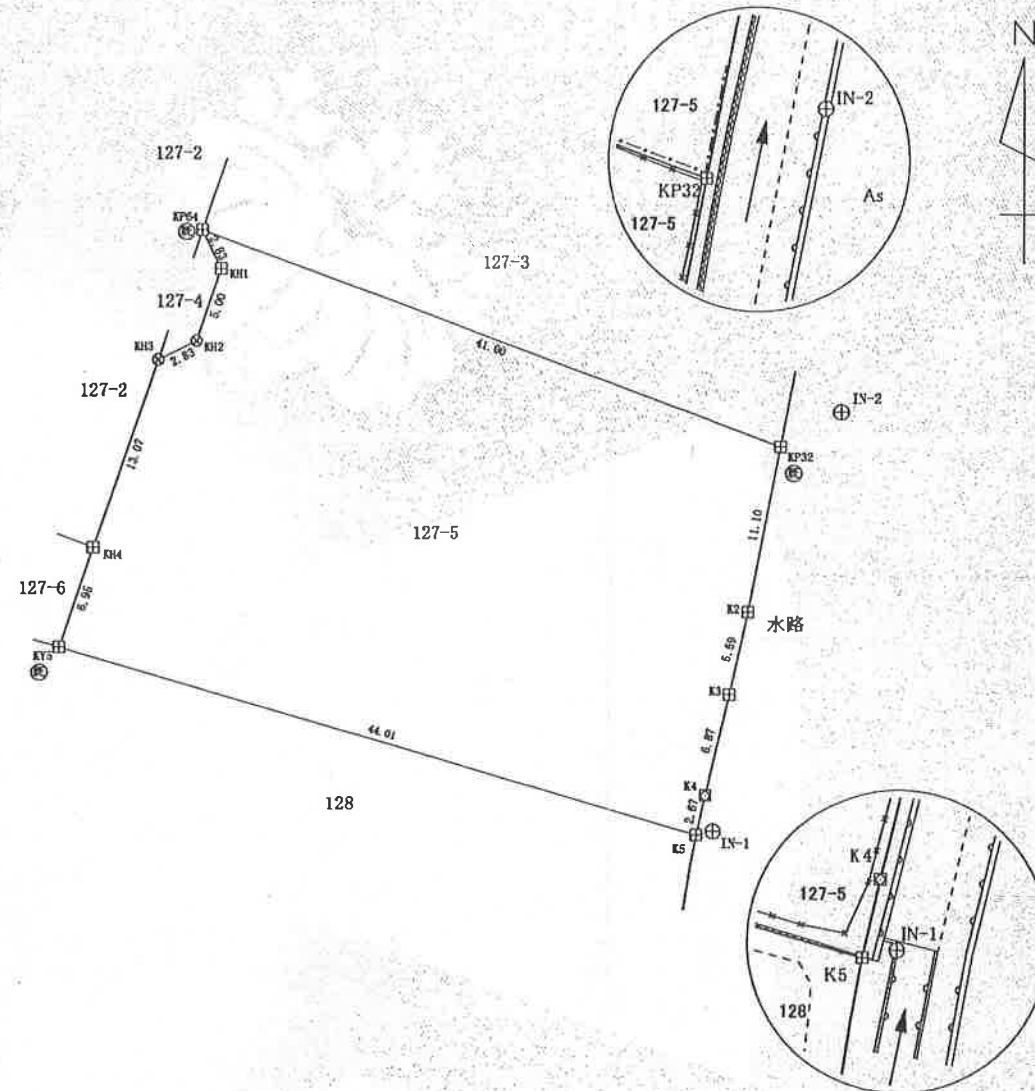

凡例

記号	標識種類
⊕	真鍮板
⊗	金属プレート
⊙	金属板
⊞	コンクリート杭
⊞	既設コンクリート杭

本測量に使用した与点座標表

名称	X座標	Y座標
街区多角点 10A90	65410.118	19177.304
街区多角点 10A91	65293.963	19260.339

作成者	公益社団法人 大分県公共職託登記士会 中津市中央町老丁目式番第... 土地家屋調査士 白石 耕三	申請人	大分県知事 広瀬 勝貞	縮尺	1/500
-----	--	-----	-------------	----	-------

(平成 28 年 7 月 6 日作成)

(大分県土地家屋調査士会用紙)