

大分流通業務団地宅地平面図


【 入居企業状況 R6.3.25現在 】



分譲済み

未分譲

距離 L=100m

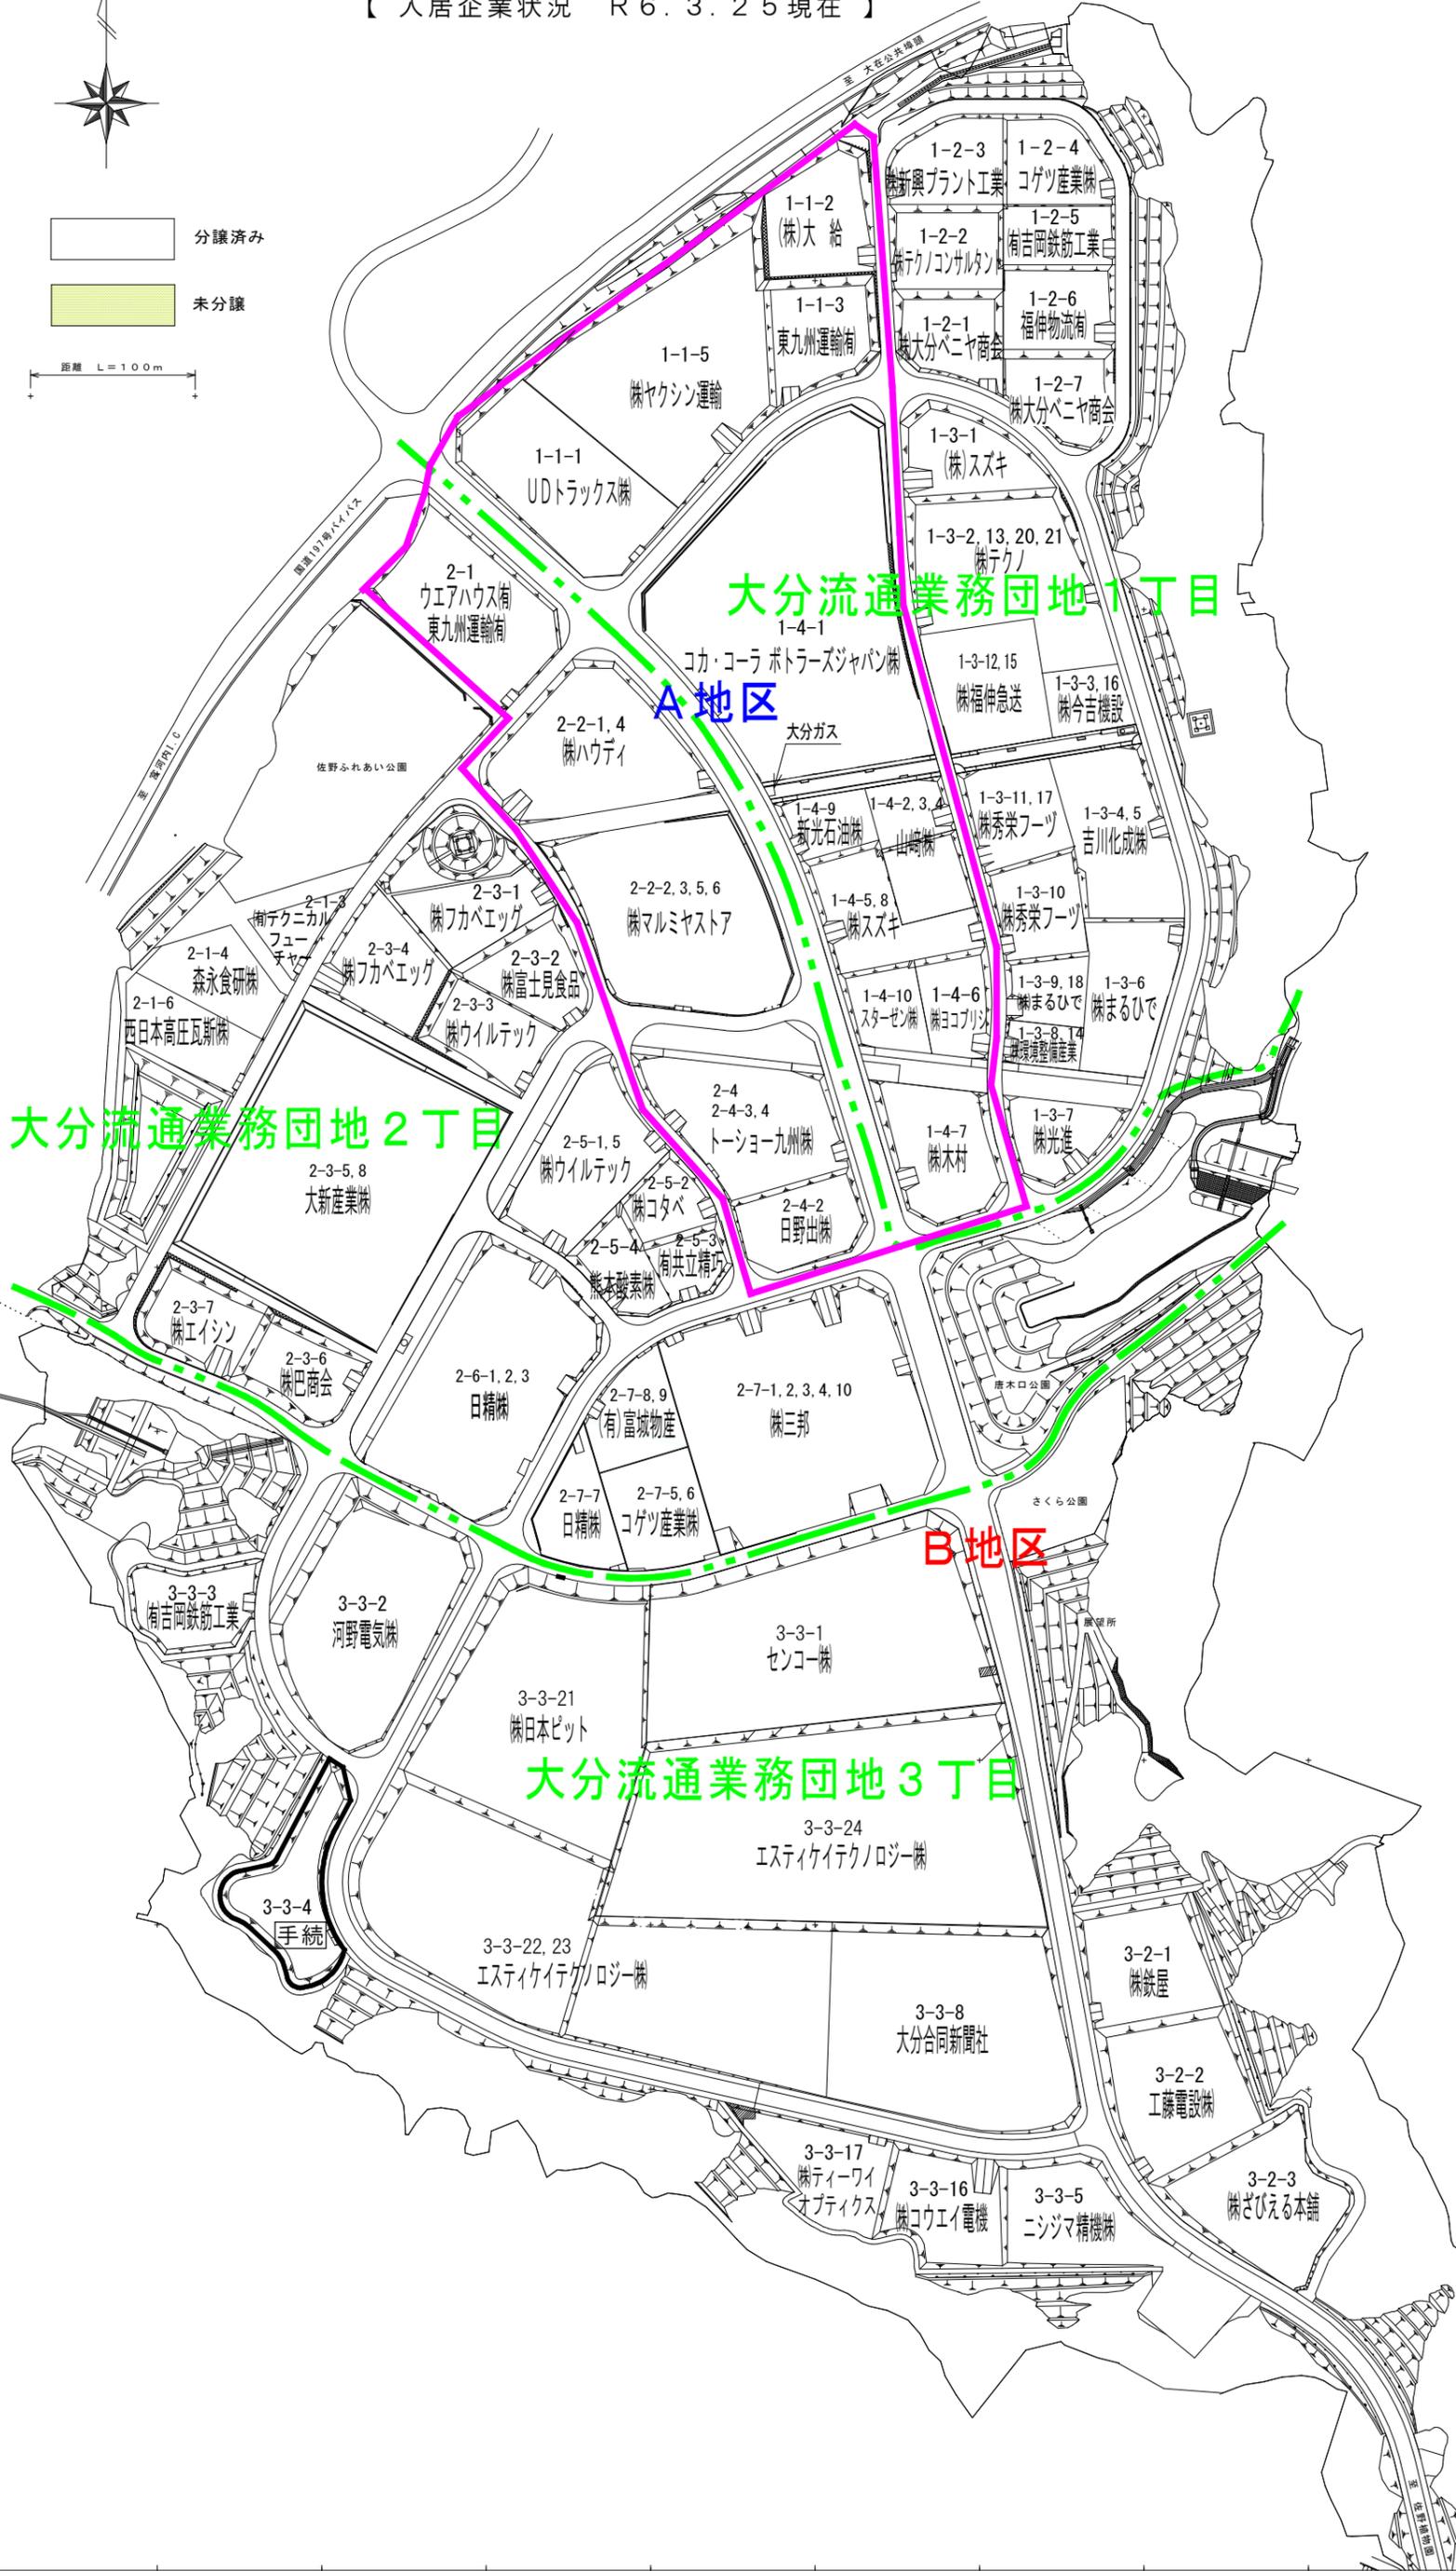

大分流通業務団地 1丁目

A地区

大分流通業務団地 2丁目

B地区

大分流通業務団地 3丁目