


リニューアル後の平面図

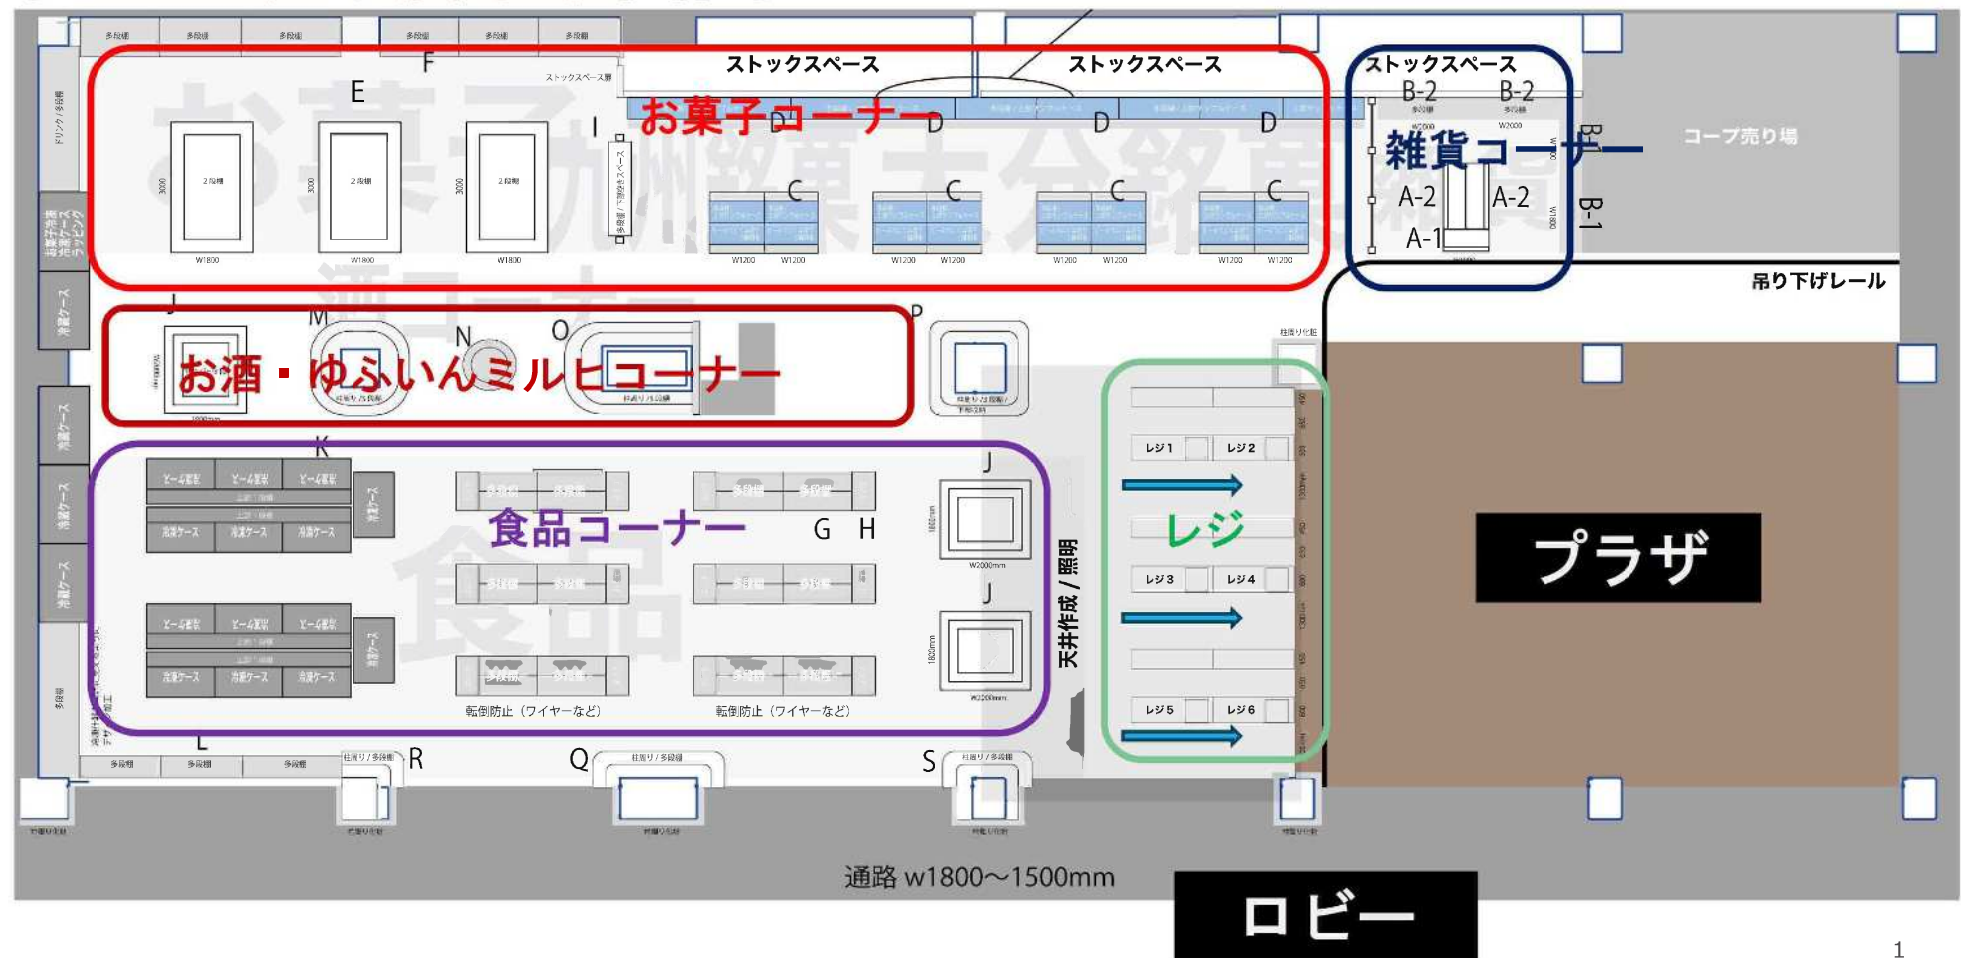

リニューアル後のパース図

