


図 1

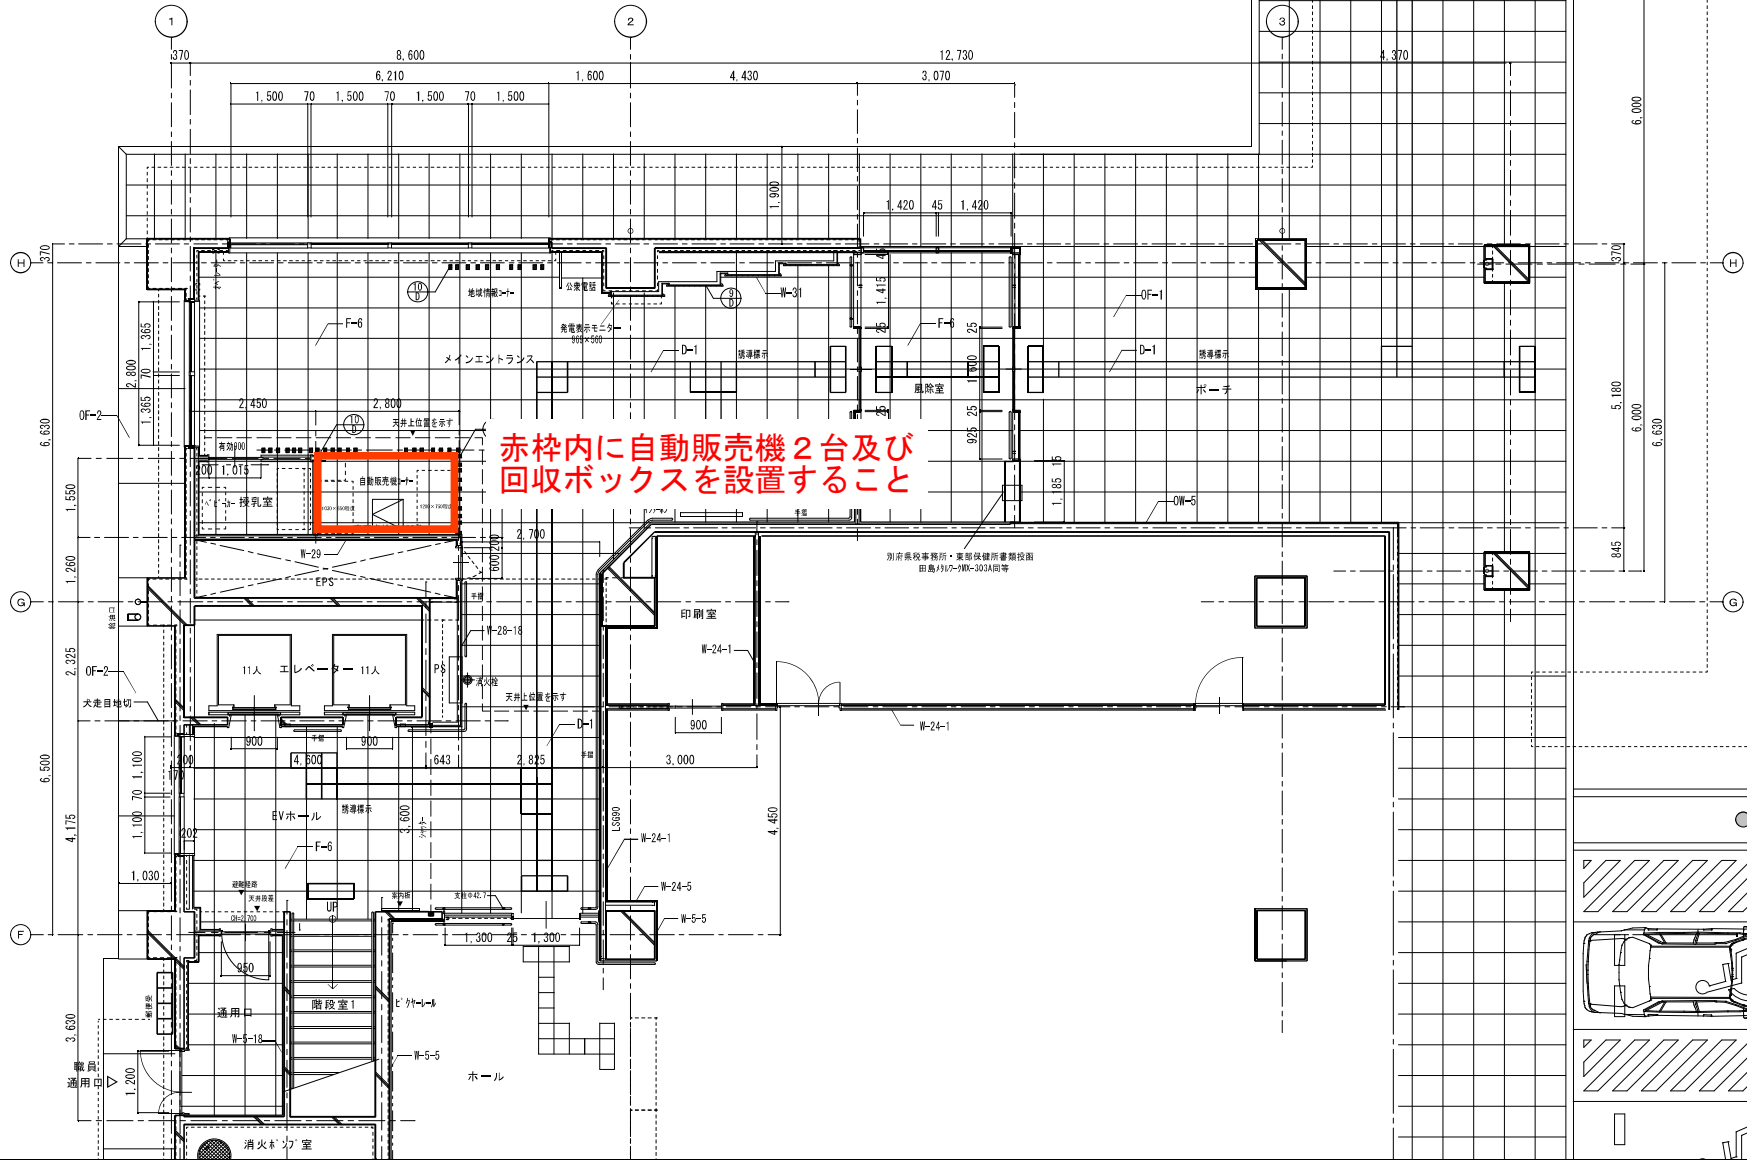

赤枠内に自動販売機2台及び
回収ボックスを設置すること