



 : 界壁 (令114条による防火界壁) 準耐火構造
 教室-教室間、教室-廊下間
 (2階床天から屋根折版裏まで)
 石膏ボードt=12.5+9.5 両面張り
 【H12建告第1358号第一-1-ハ-(1)-(ii)】 LGS下地

防火区画の配電管 貫通部
 ・貫通する部分からそれぞれ両端1mを不燃材(鋼管)で作る。
 (令129条の2の4第1項七号イ)
 ・配管と防火区画のすき間を不燃材で埋める。
 (令112条第20項)
 又は大臣認定工法とする。

凡 例	
▲	壁ブレース位置を示す。
⊕	給気ガラリ取付位置を示す。
⊙	壁付換気扇取付位置を示す。

※建具記号は建具種別を示すのみの表示である。

内部鉄骨階段	
有効巾	1400
蹴上げ	139.1
踏面	260
階段手摺り FL+800	

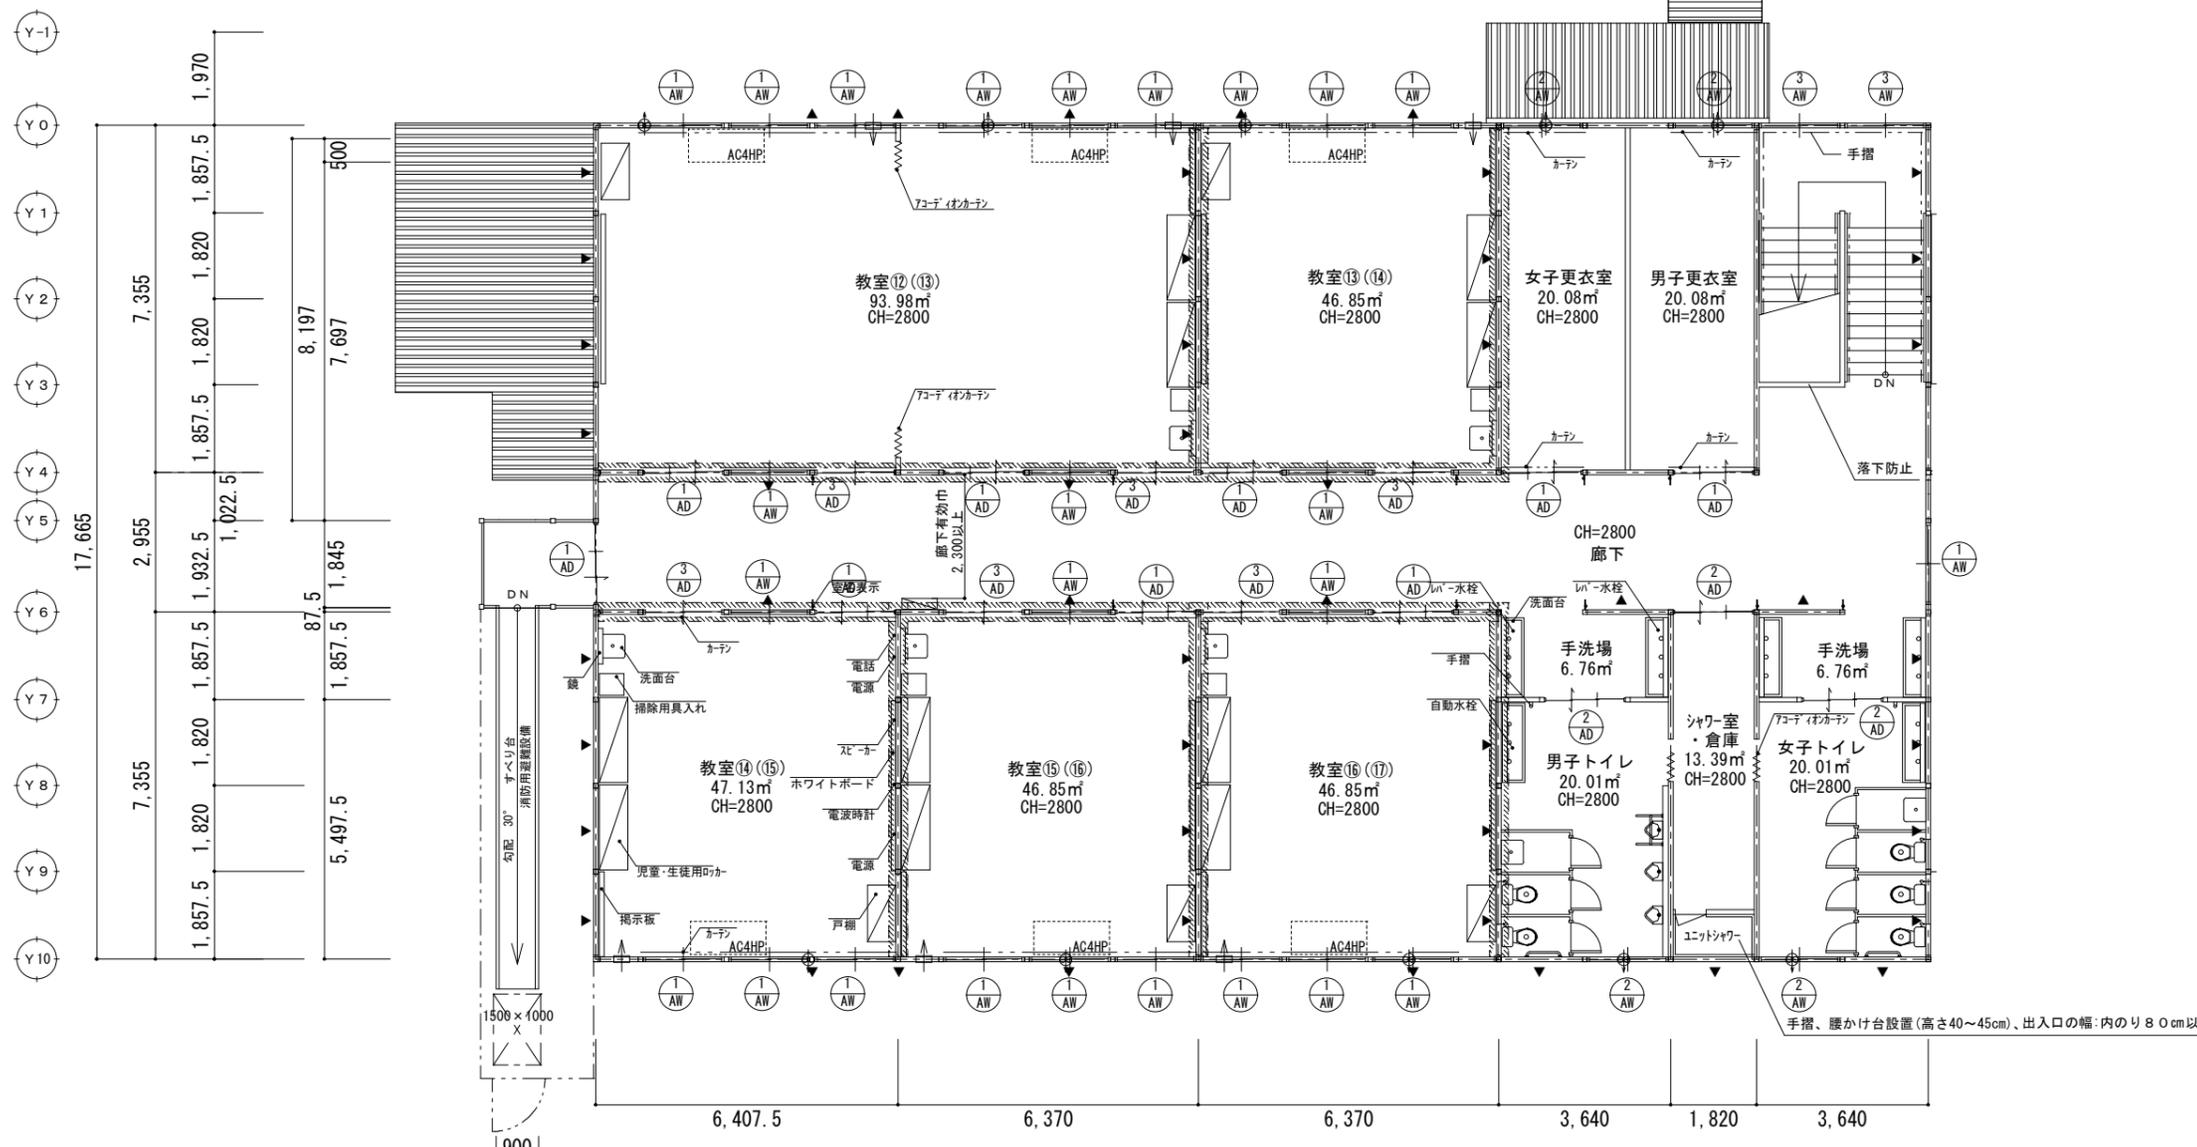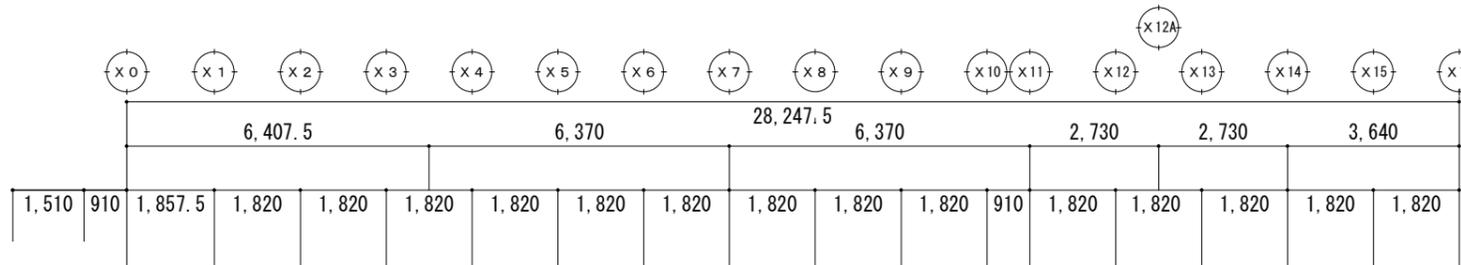

2階平面図 S=1/150



A3	作成日		記事	御承認	整理No.	工事名	佐伯支援学校仮設校舎賃貸借等業務	図面No.
	訂正						2階平面図(2期)	