


○位置図(図1)


日田高等技術専門学校 平面図

<H11. 10月 一部修正>
 <H13. 12月 " ">
 <H14. 11月 " ">
 <H17. 3月 " ">
 <H18. 3月 " ">
 <R 3. 4月 " ">
 <R 4. 4月 " ">

(長さ:単位m)

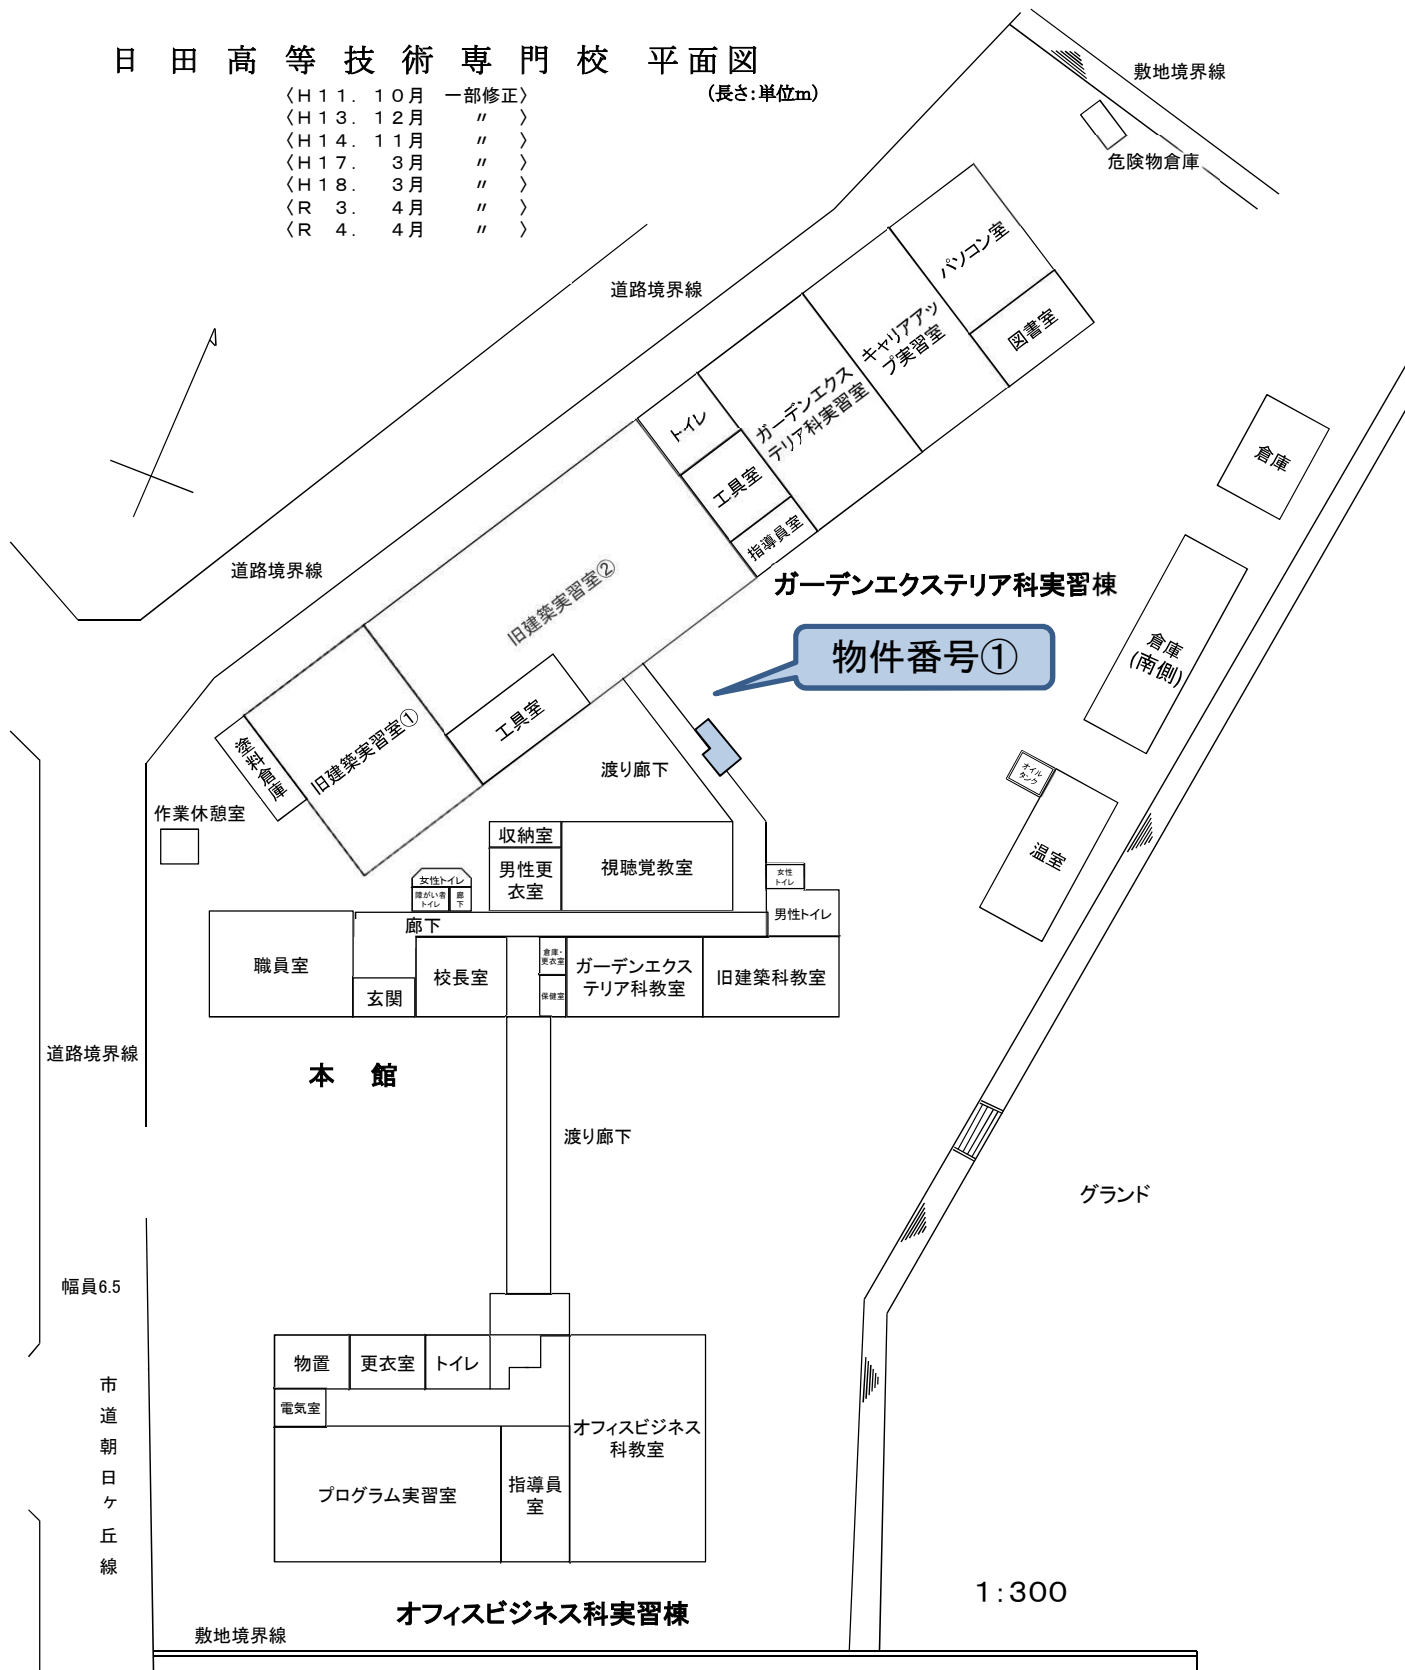

○拡大図(図2)

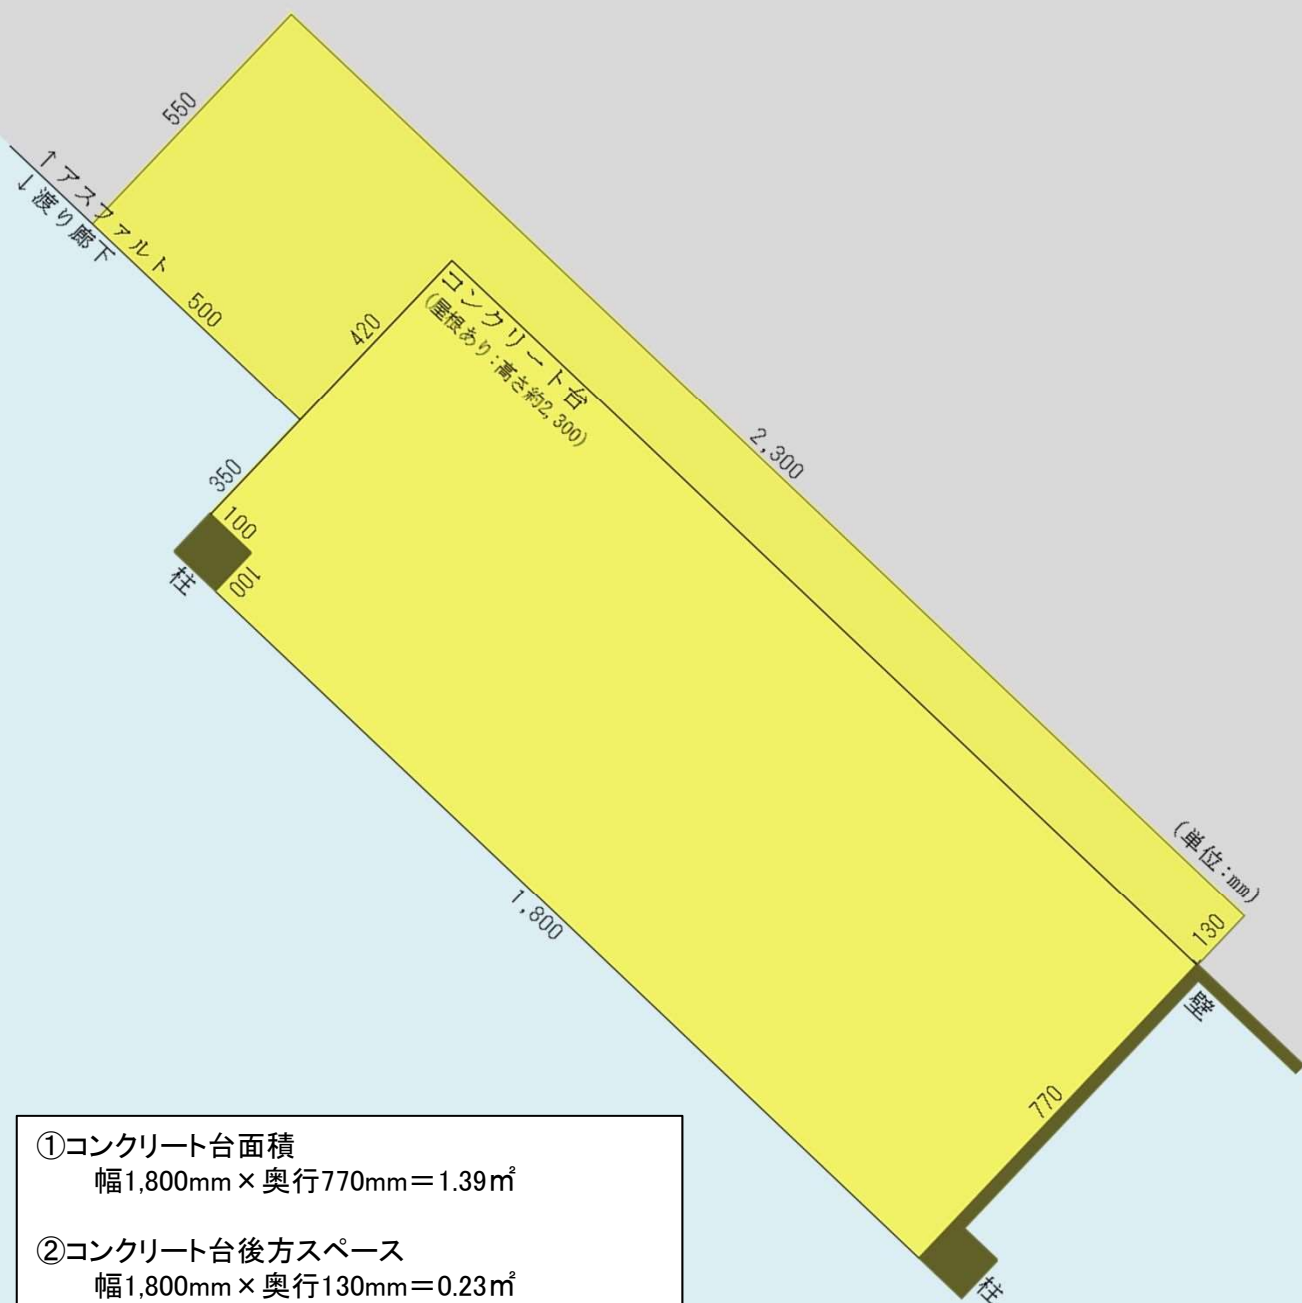

①コンクリート台面積

幅1,800mm × 奥行770mm = 1.39㎡

②コンクリート台後方スペース

幅1,800mm × 奥行130mm = 0.23㎡

③コンクリート台横スペース

幅500mm × 奥行550mm = 0.28㎡

◆公募対象面積 計 ①+②+③ = 1.90㎡