


(図 1)

## 自販機設置位置

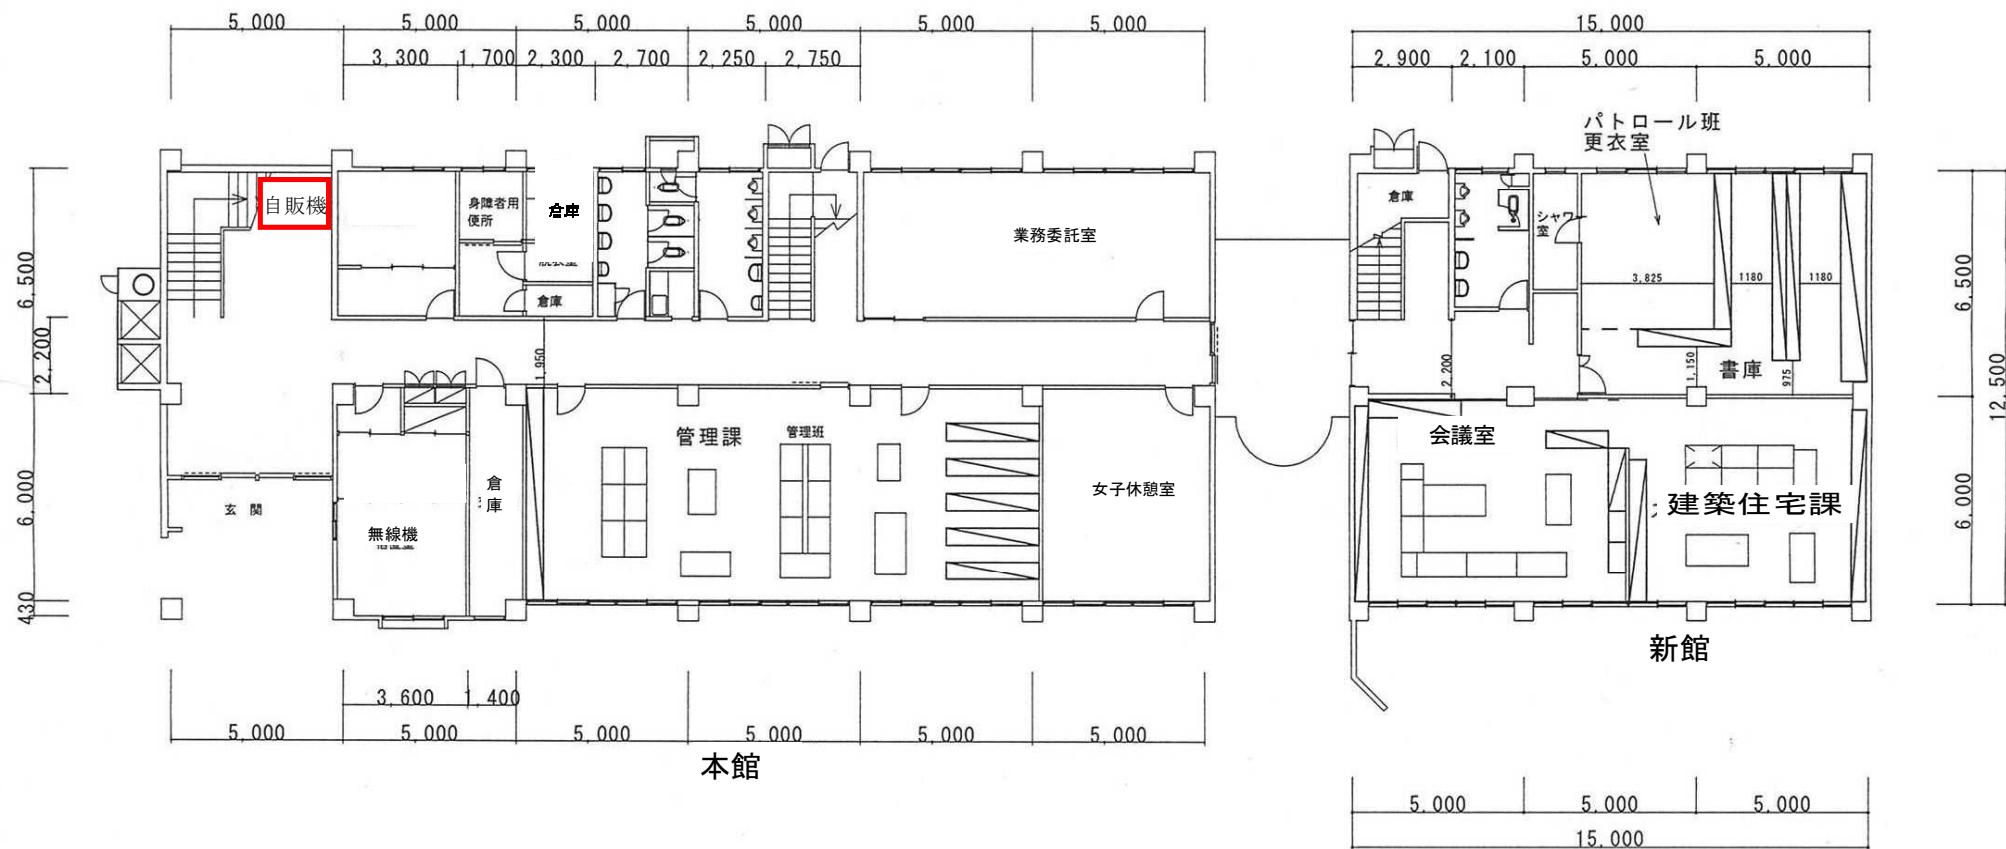

大分土木事務所庁舎 1 階平面図