



県庁舎本館1階(売店横)自販機コーナー 貸付予定位置詳細図 1

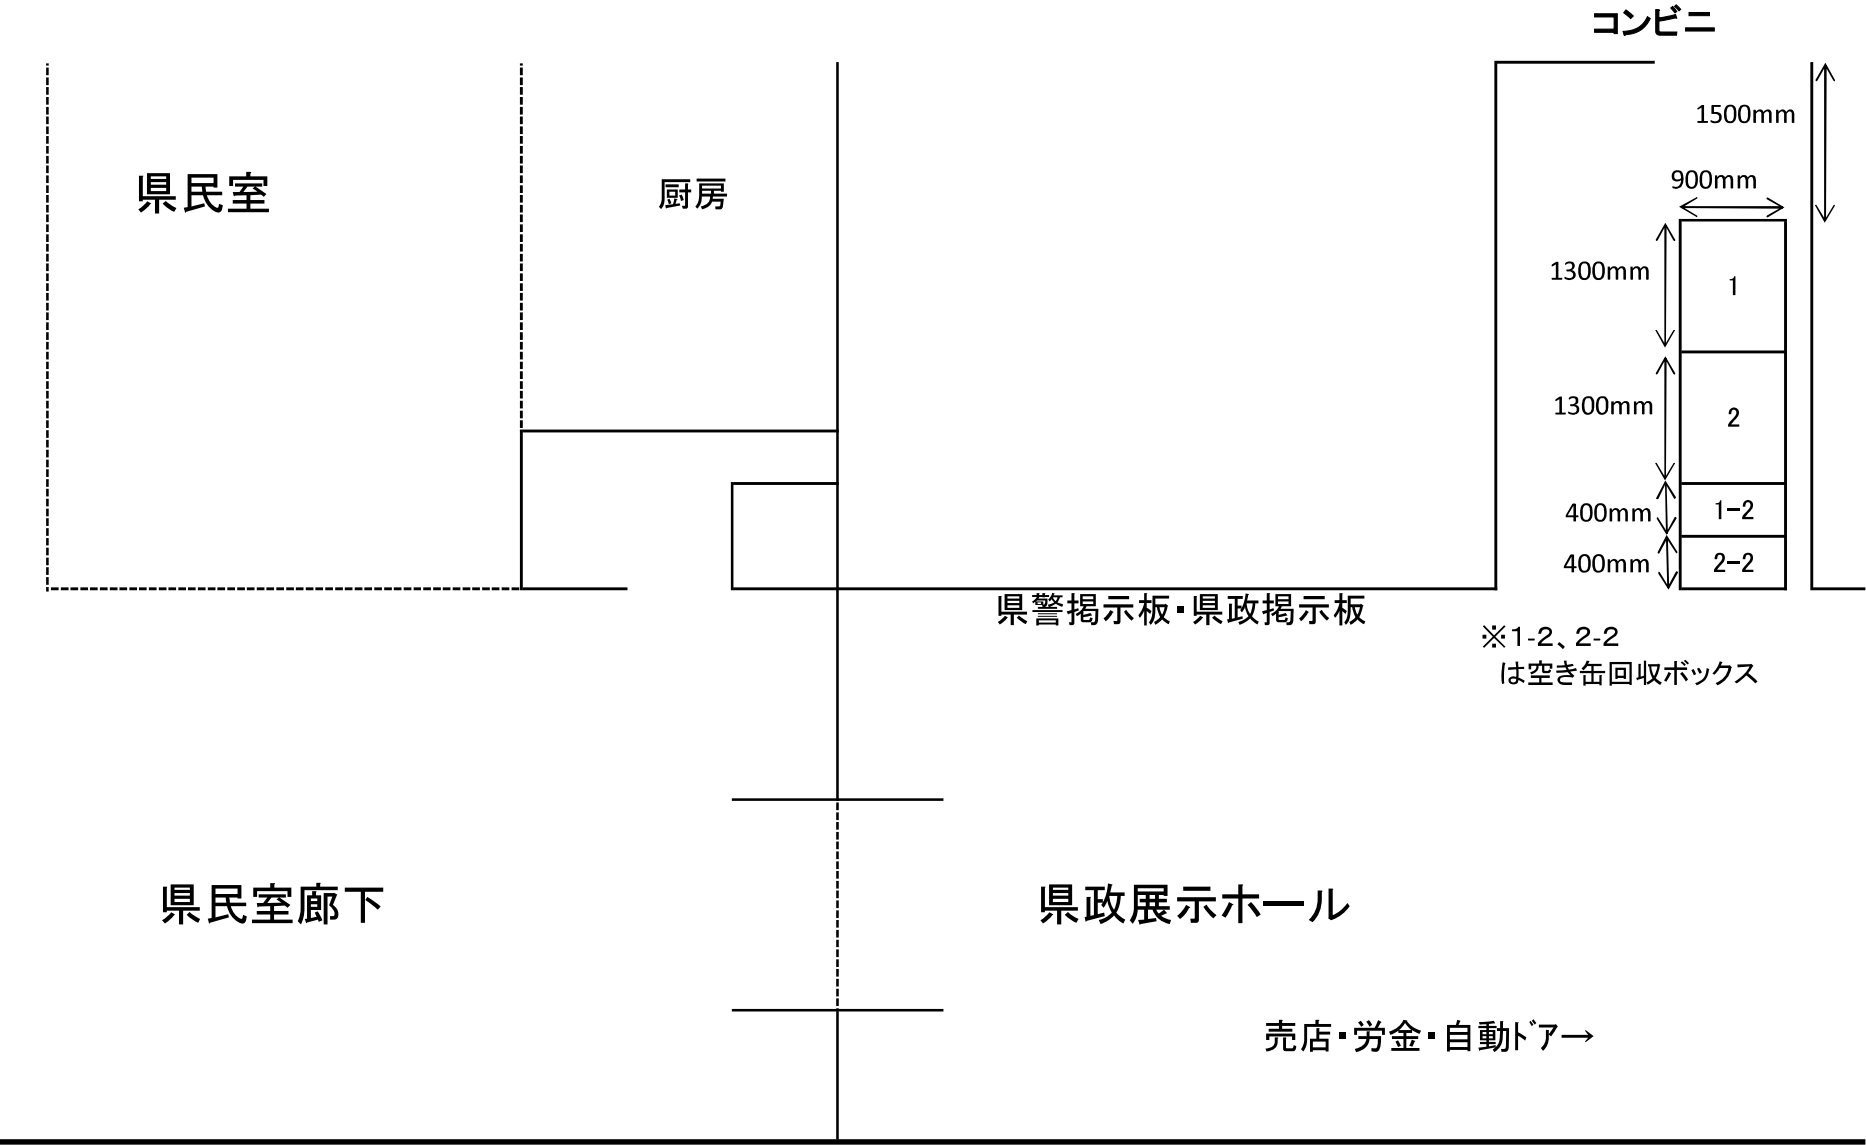


県庁舎本館1階(ATM横)自販機コーナー 貸付予定位置詳細図 2

←県庁舎新館

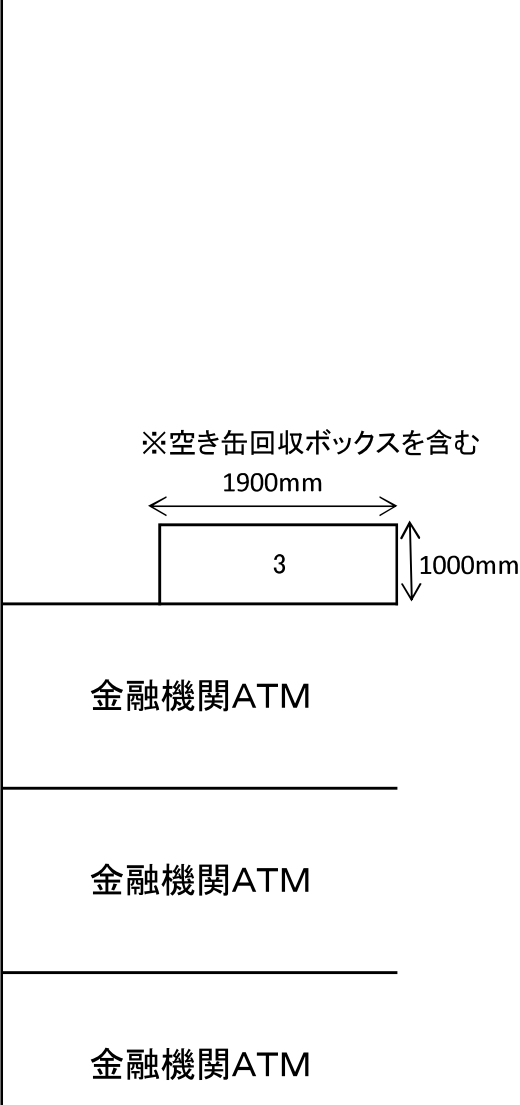


情報コーナー・正面玄関↓


夜間通用口・13会議室・郵便局→

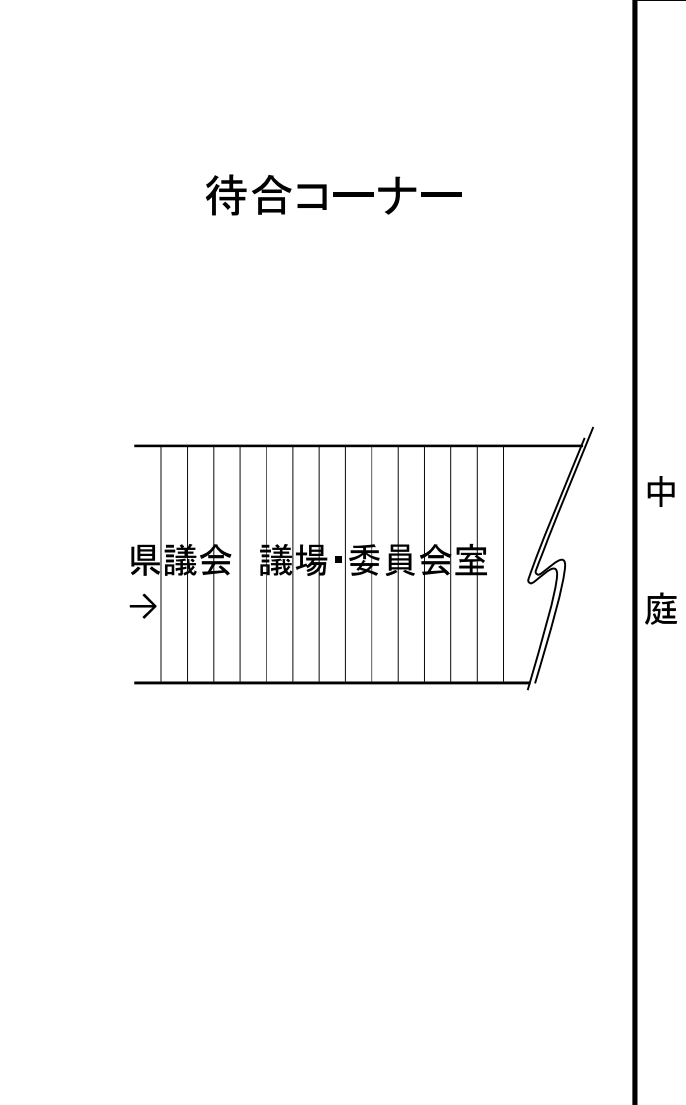


県庁舎本館3階自販機コーナー 貸付予定位置詳細図 3

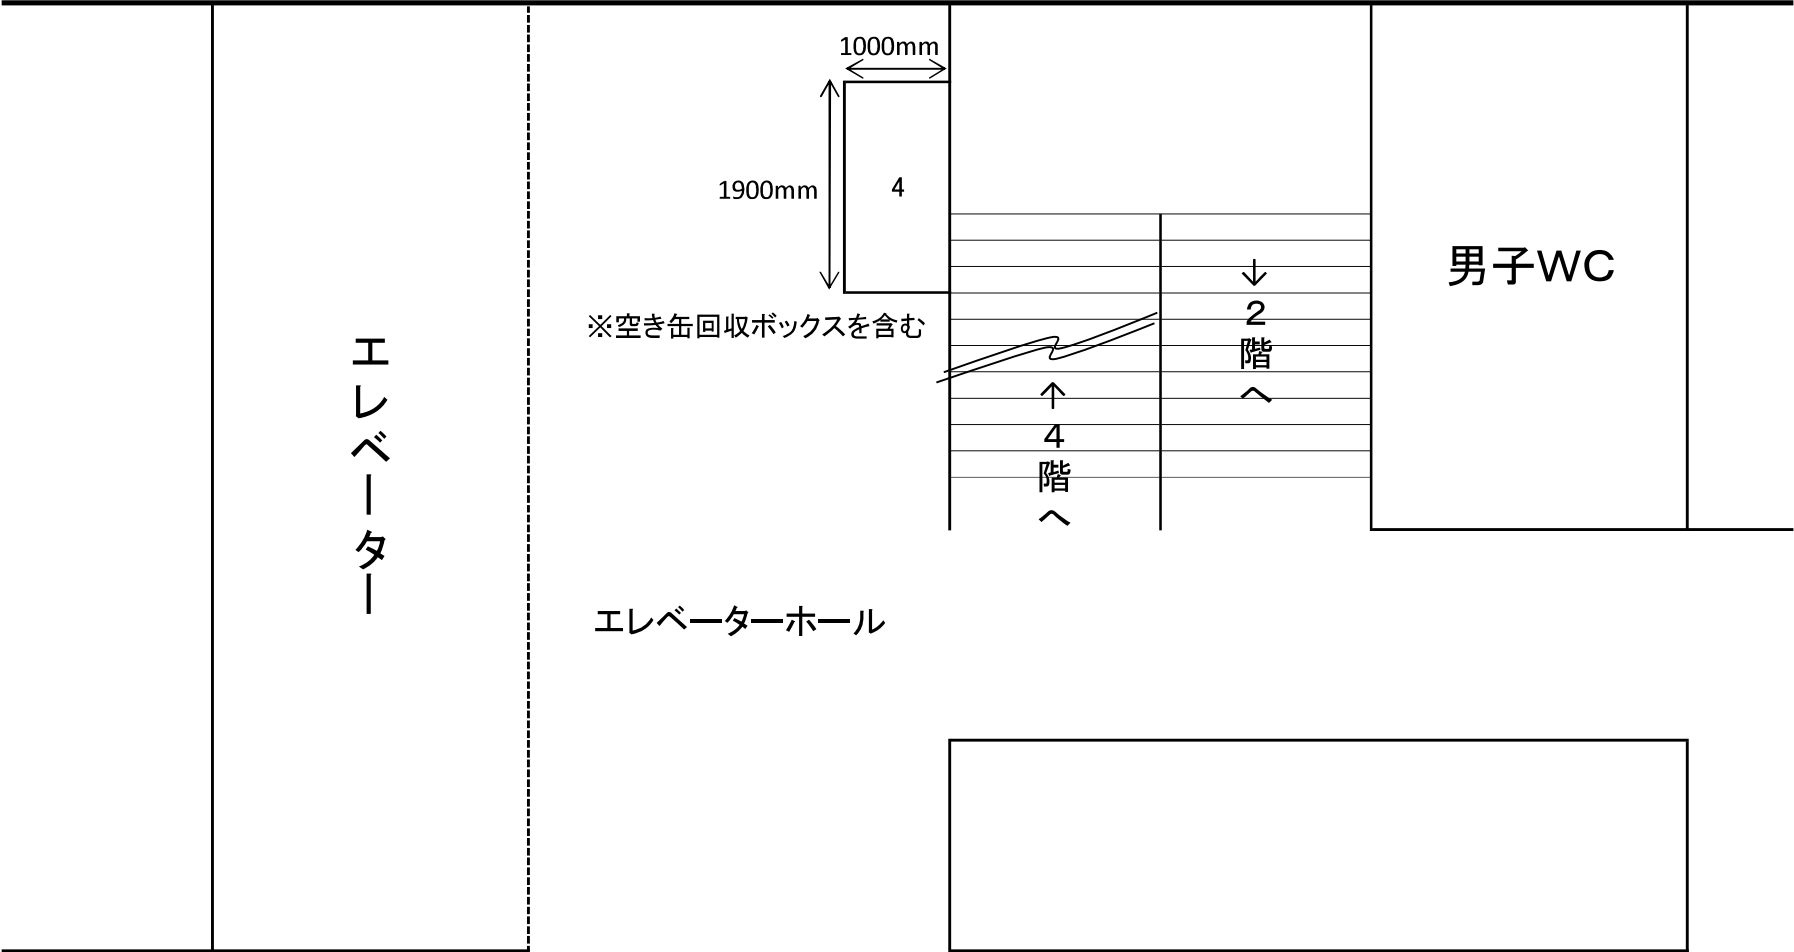


県庁舎本館5階自販機コーナー 貸付予定位置詳細図 4

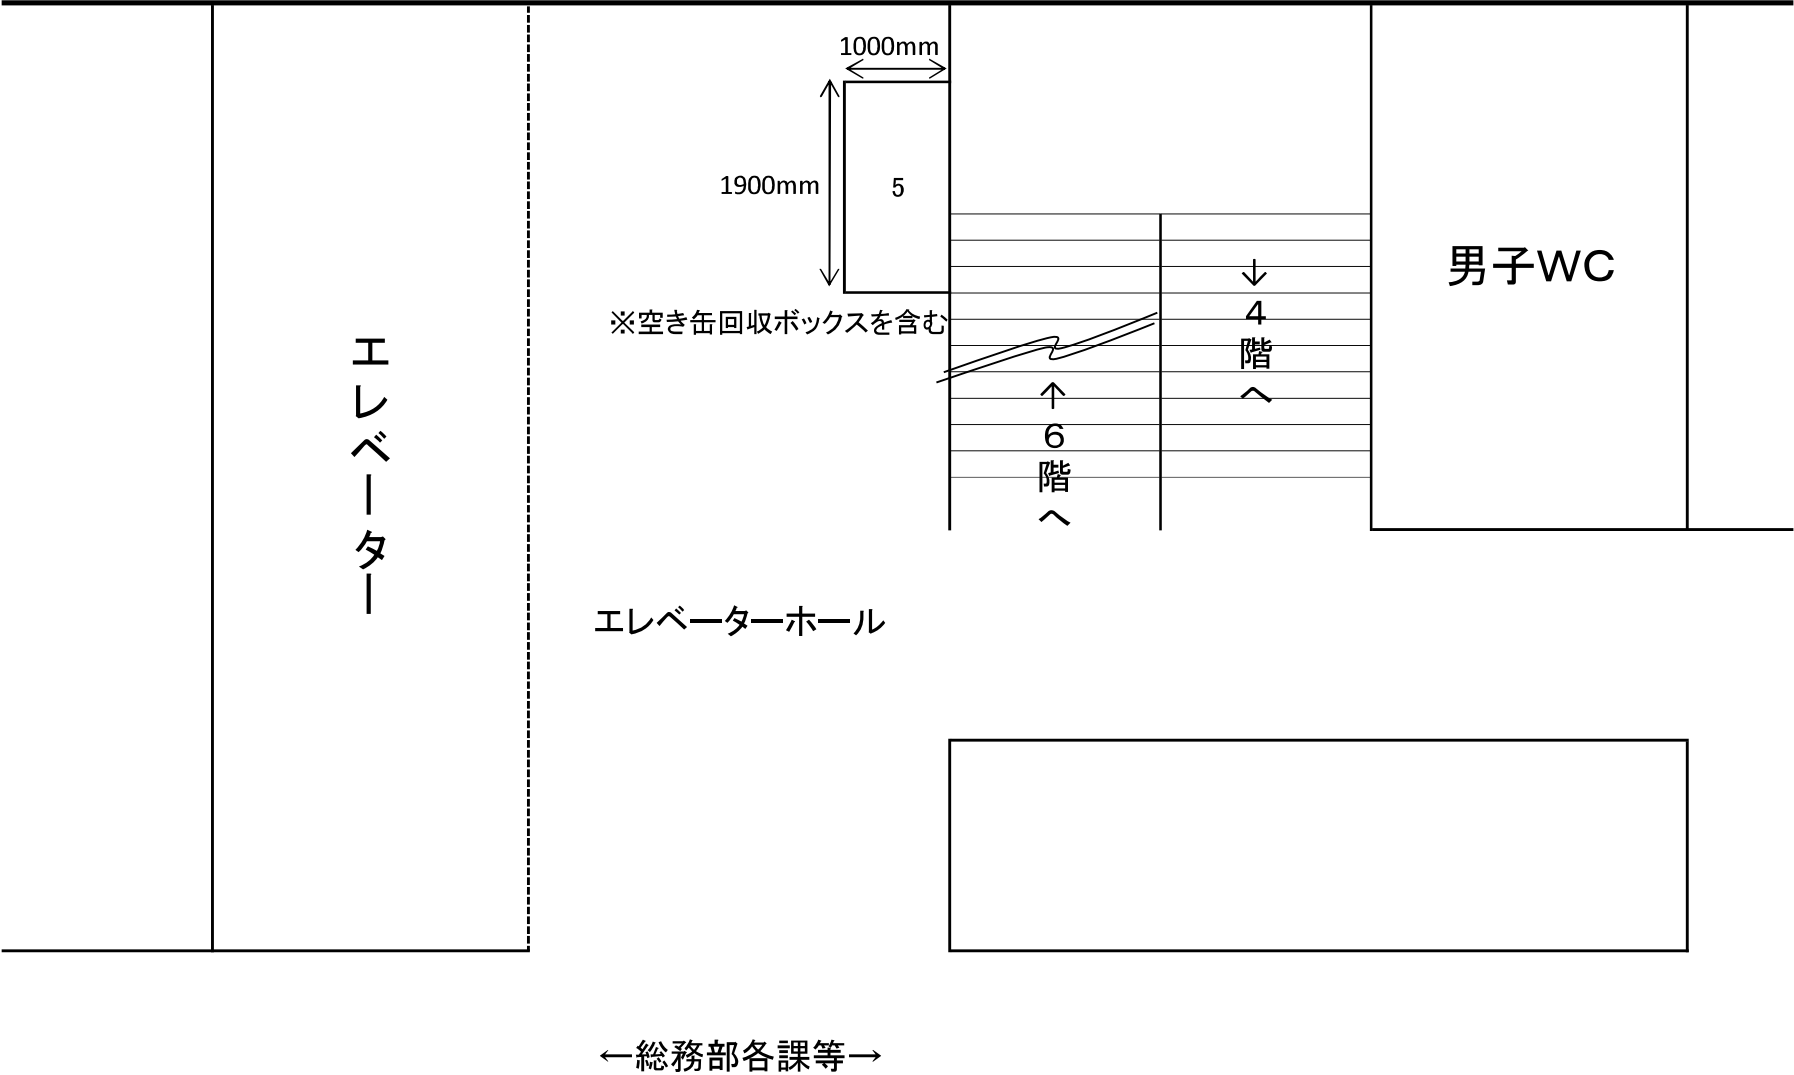


県庁舎本館6階自販機コーナー 貸付予定位置詳細図 5

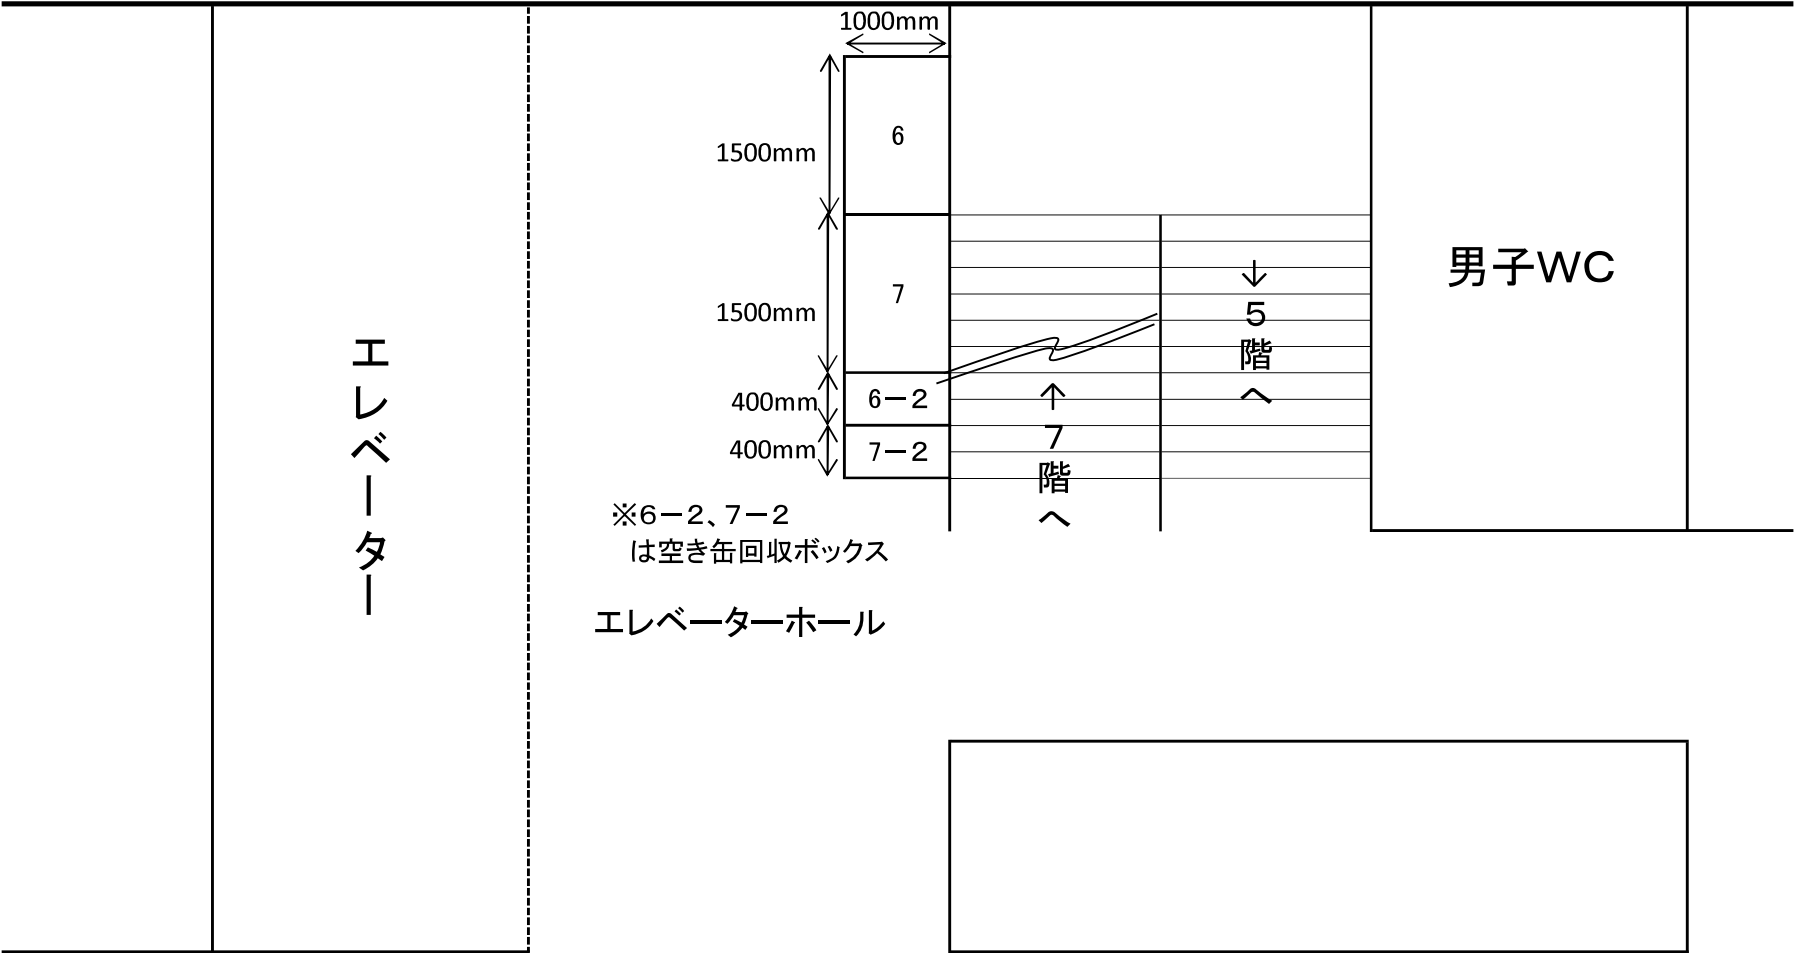

県庁舎本館7階自販機コーナー 貸付予定位置詳細図 6

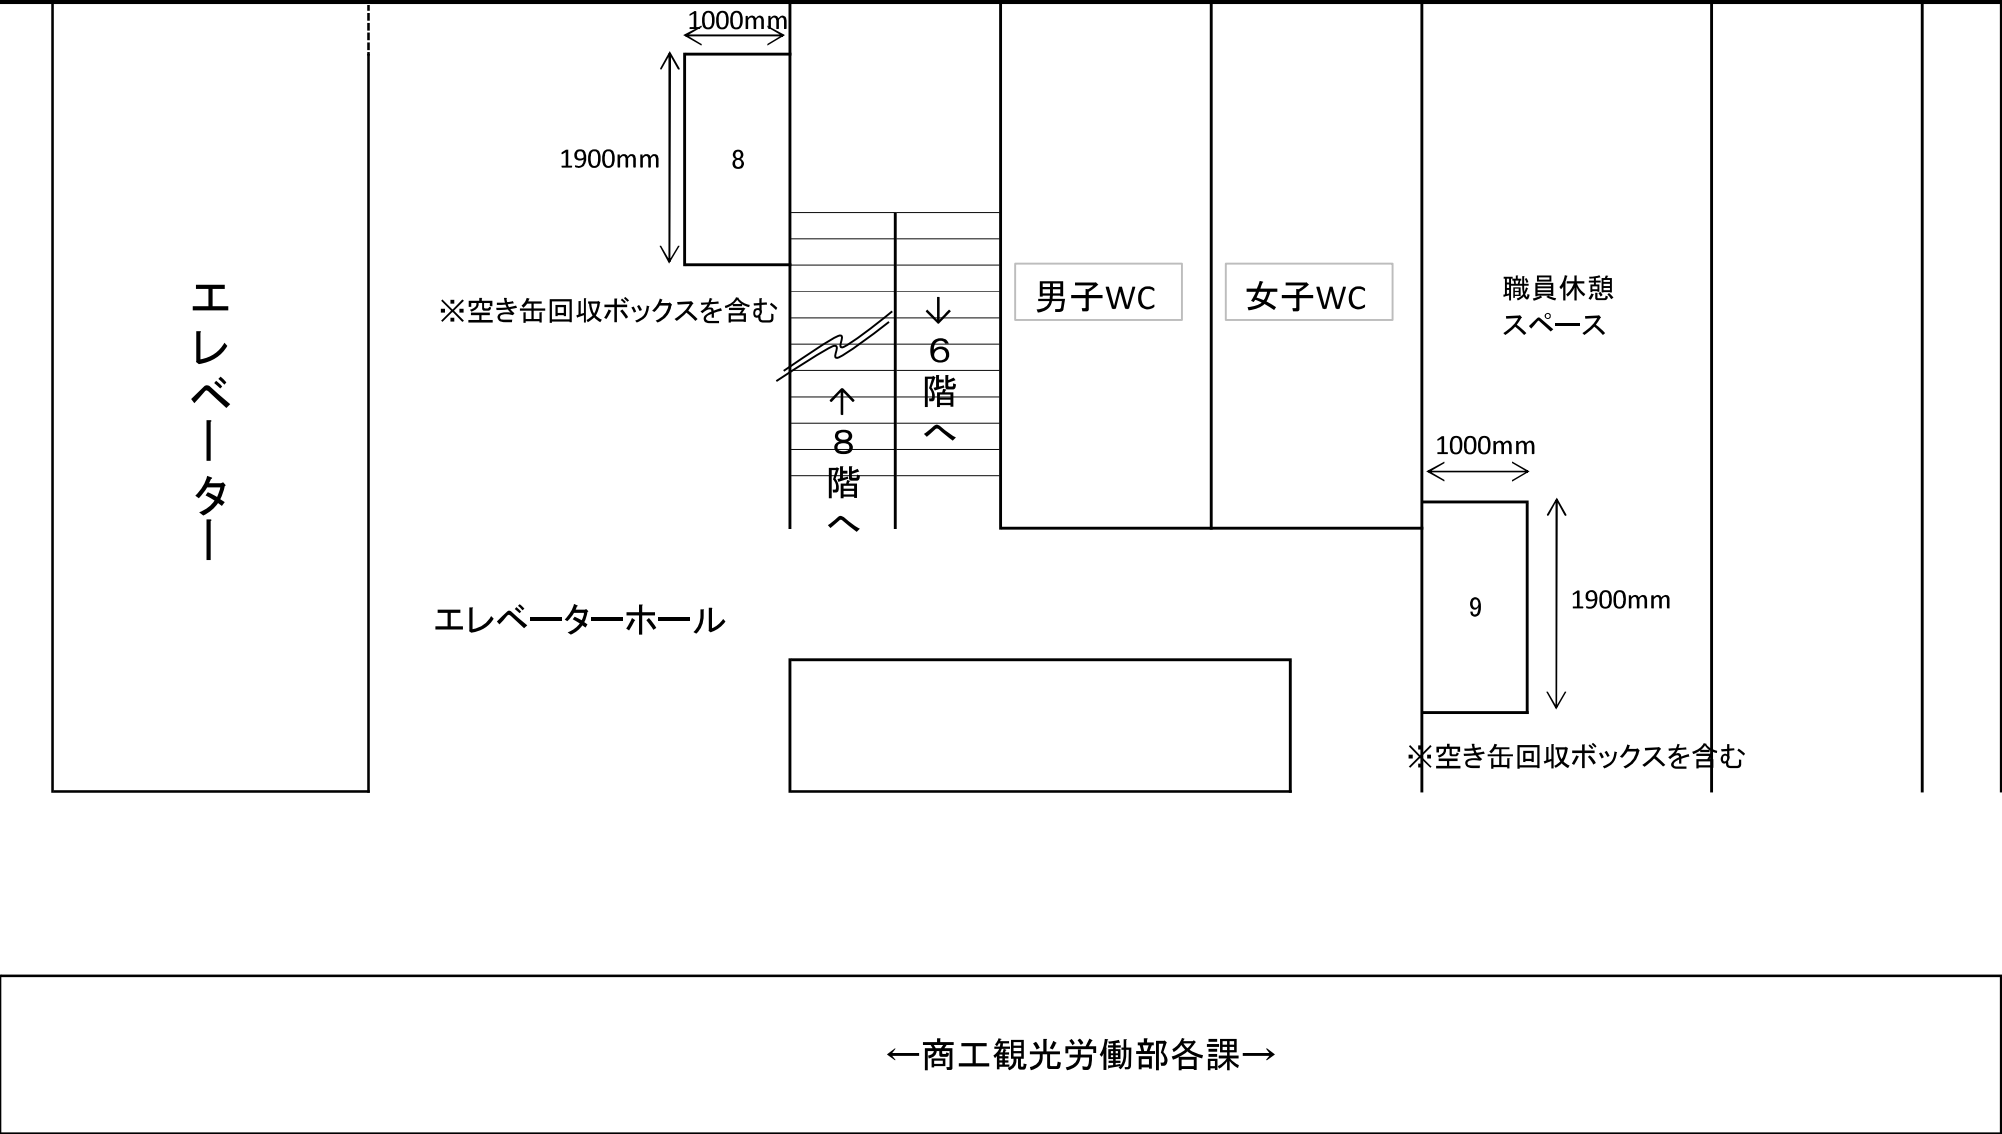


県庁舎本館9階自販機コーナー 貸付予定位置詳細図 7

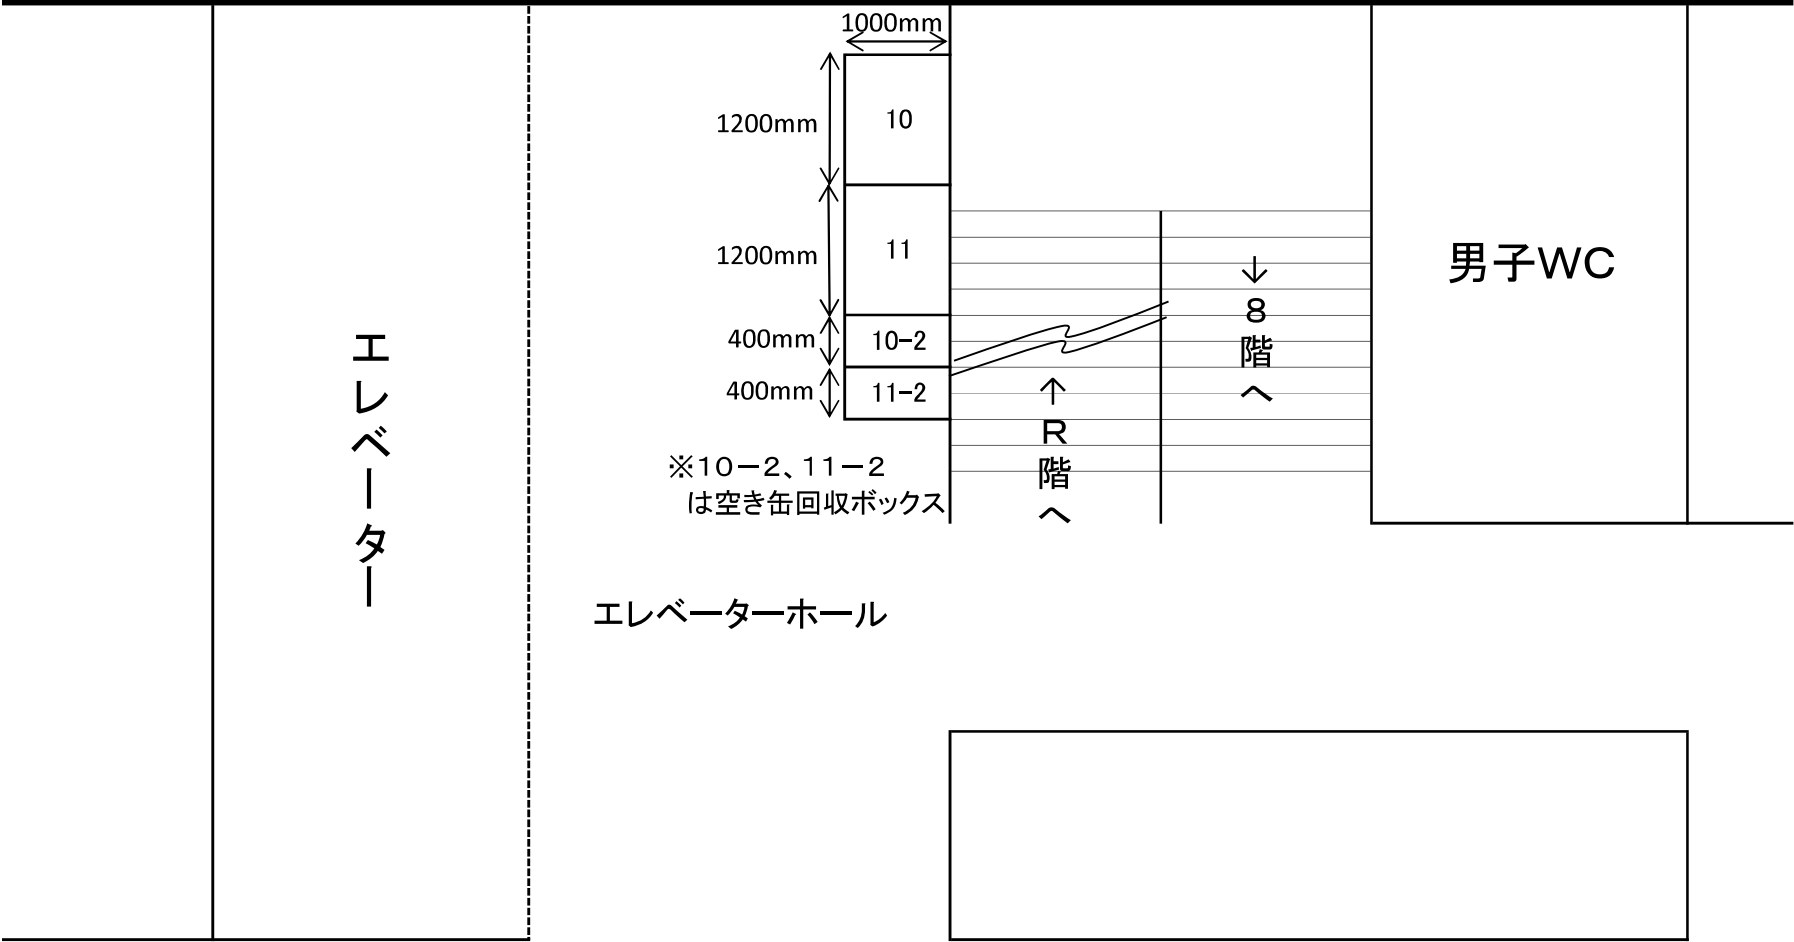


←農林水産部各課→

県庁舎本館・新館連絡通路内自販機コーナー 貸付予定位置詳細図 8

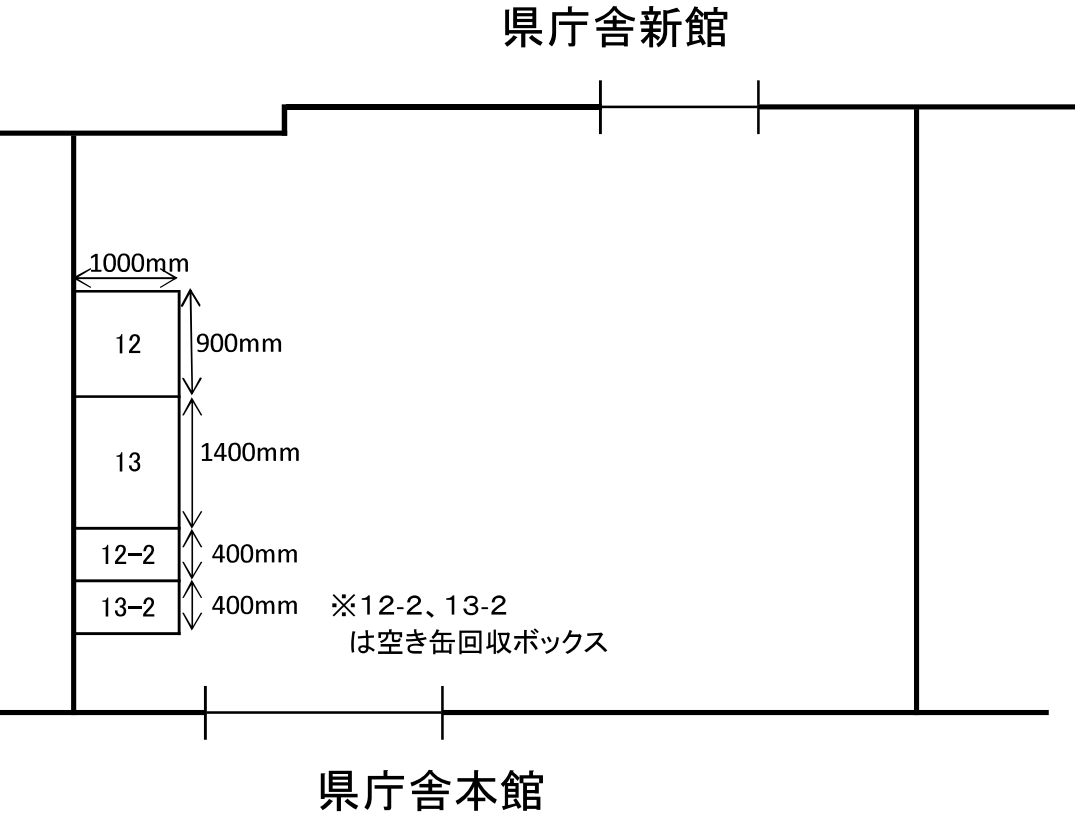





県庁舎新館6階自販機コーナー 貸付予定位置詳細図 9

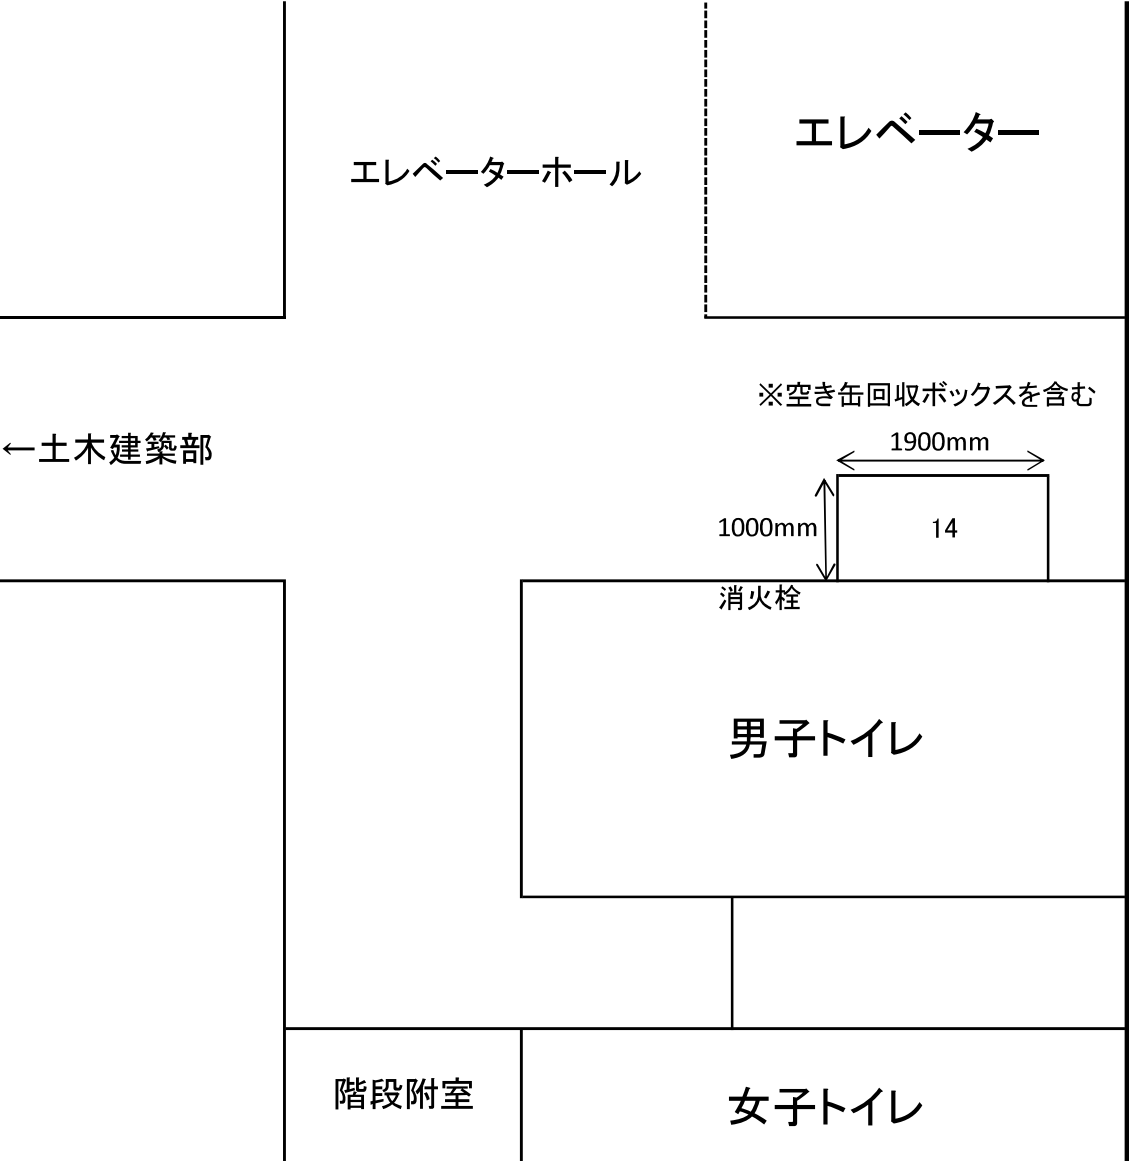


県庁舎新館10階自販機コーナー 貸付予定位置詳細図 10

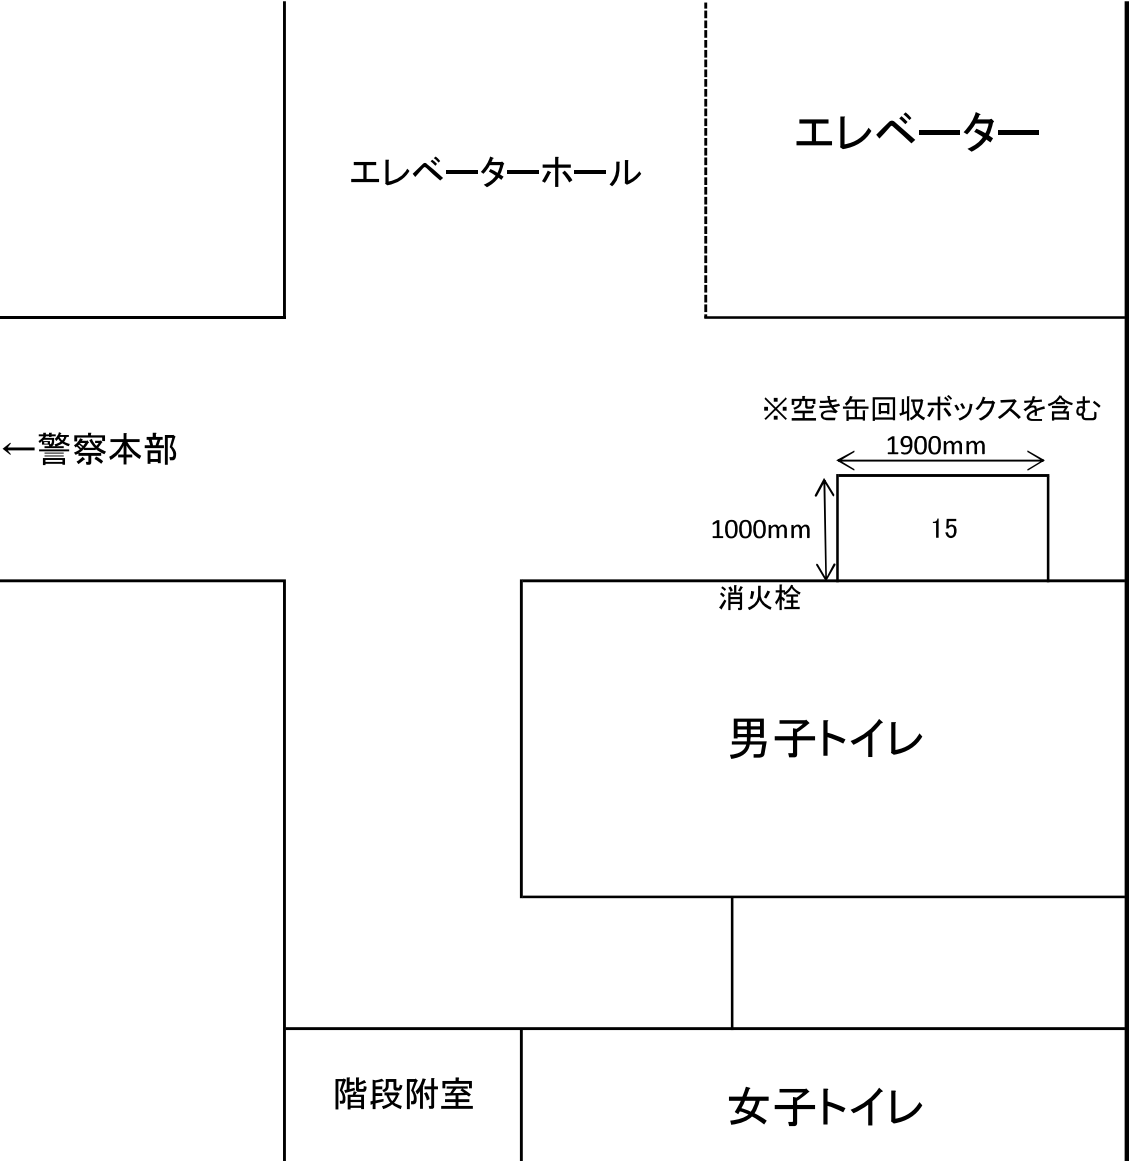


県庁舎新館11階自販機コーナー 貸付予定位置詳細図 11

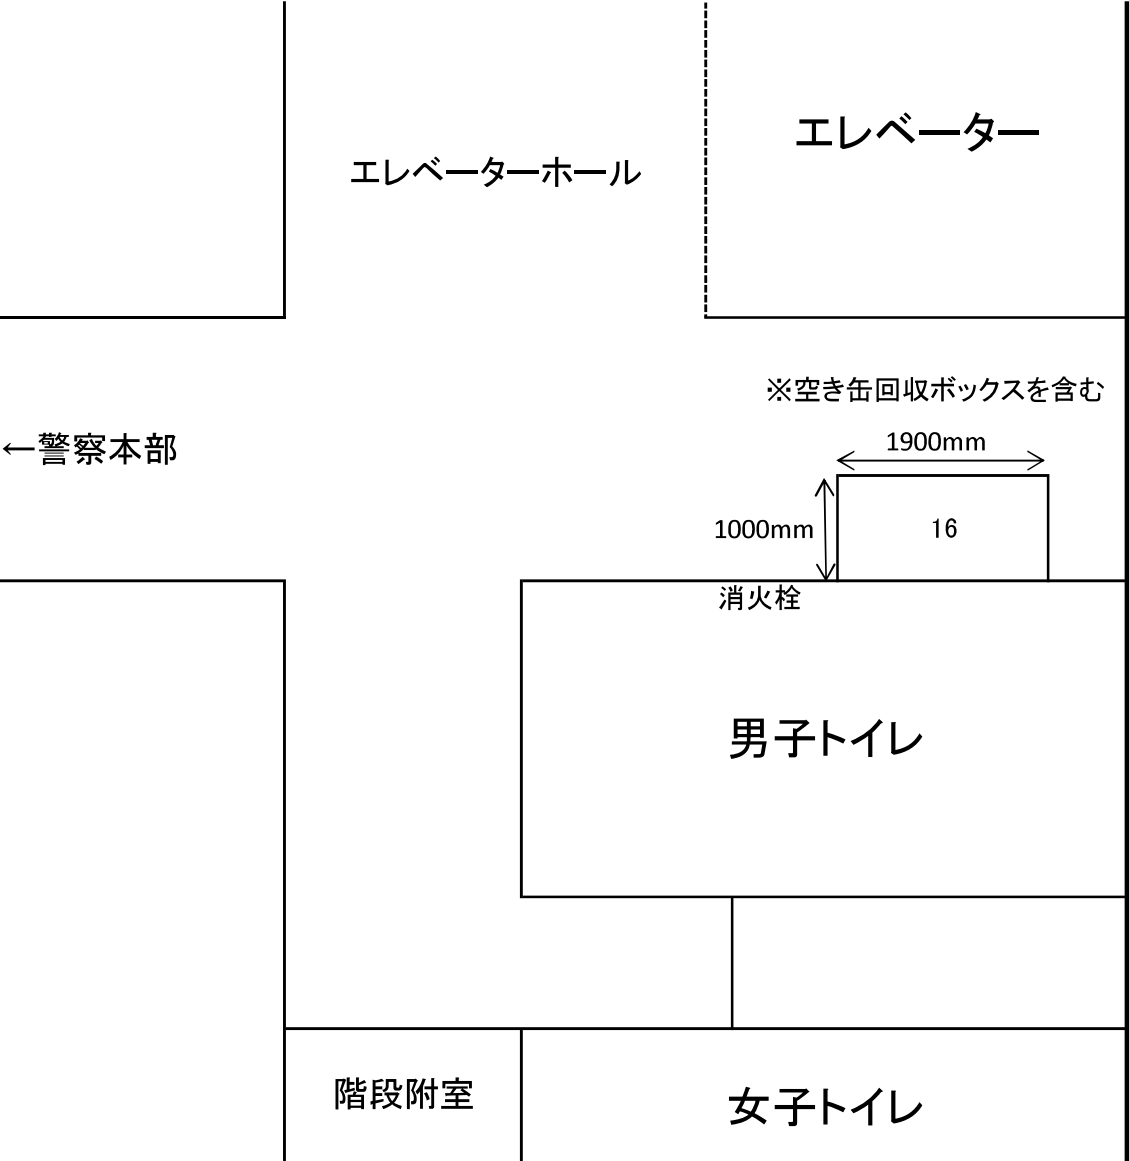

県庁舎新館14階自販機コーナー 貸付予定位置詳細図 12

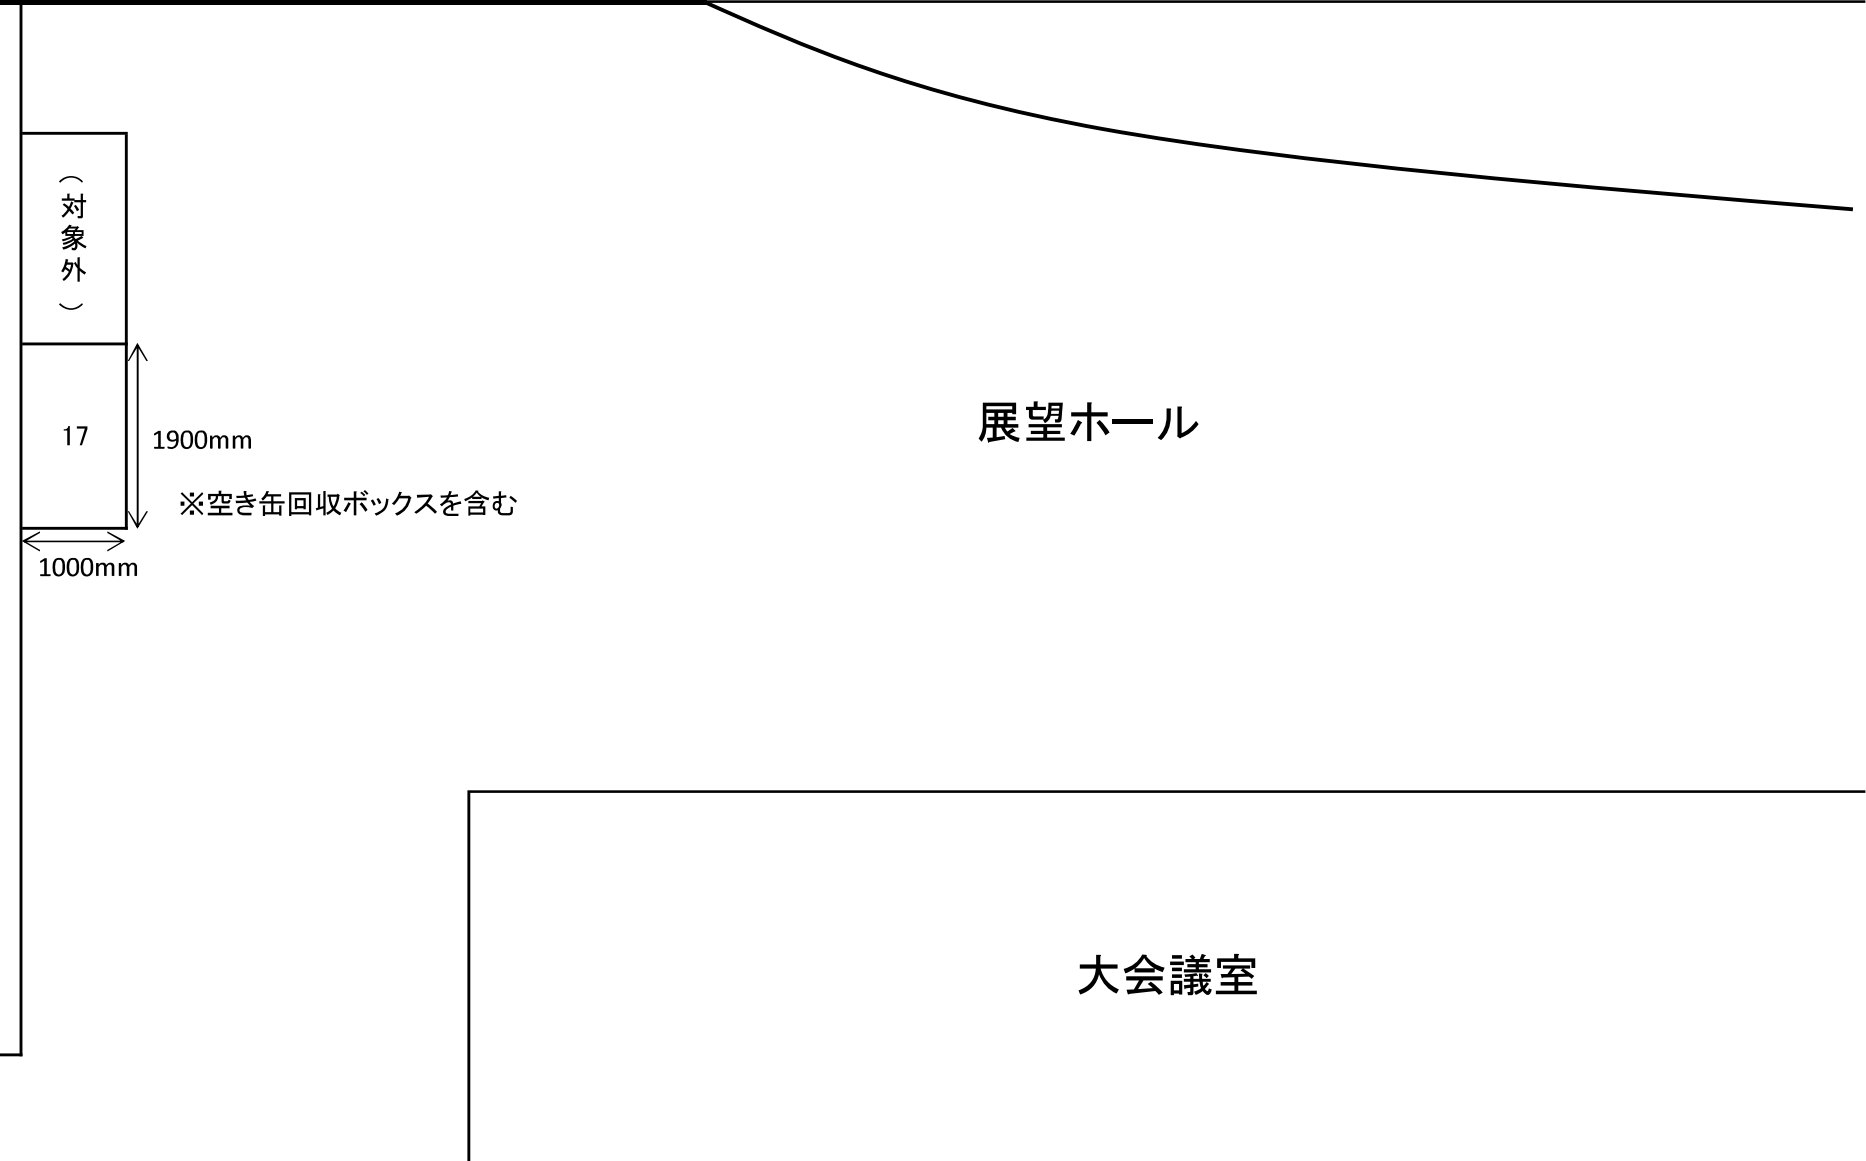

県庁舎別館1階自販機コーナー 貸付予定位置詳細図 13

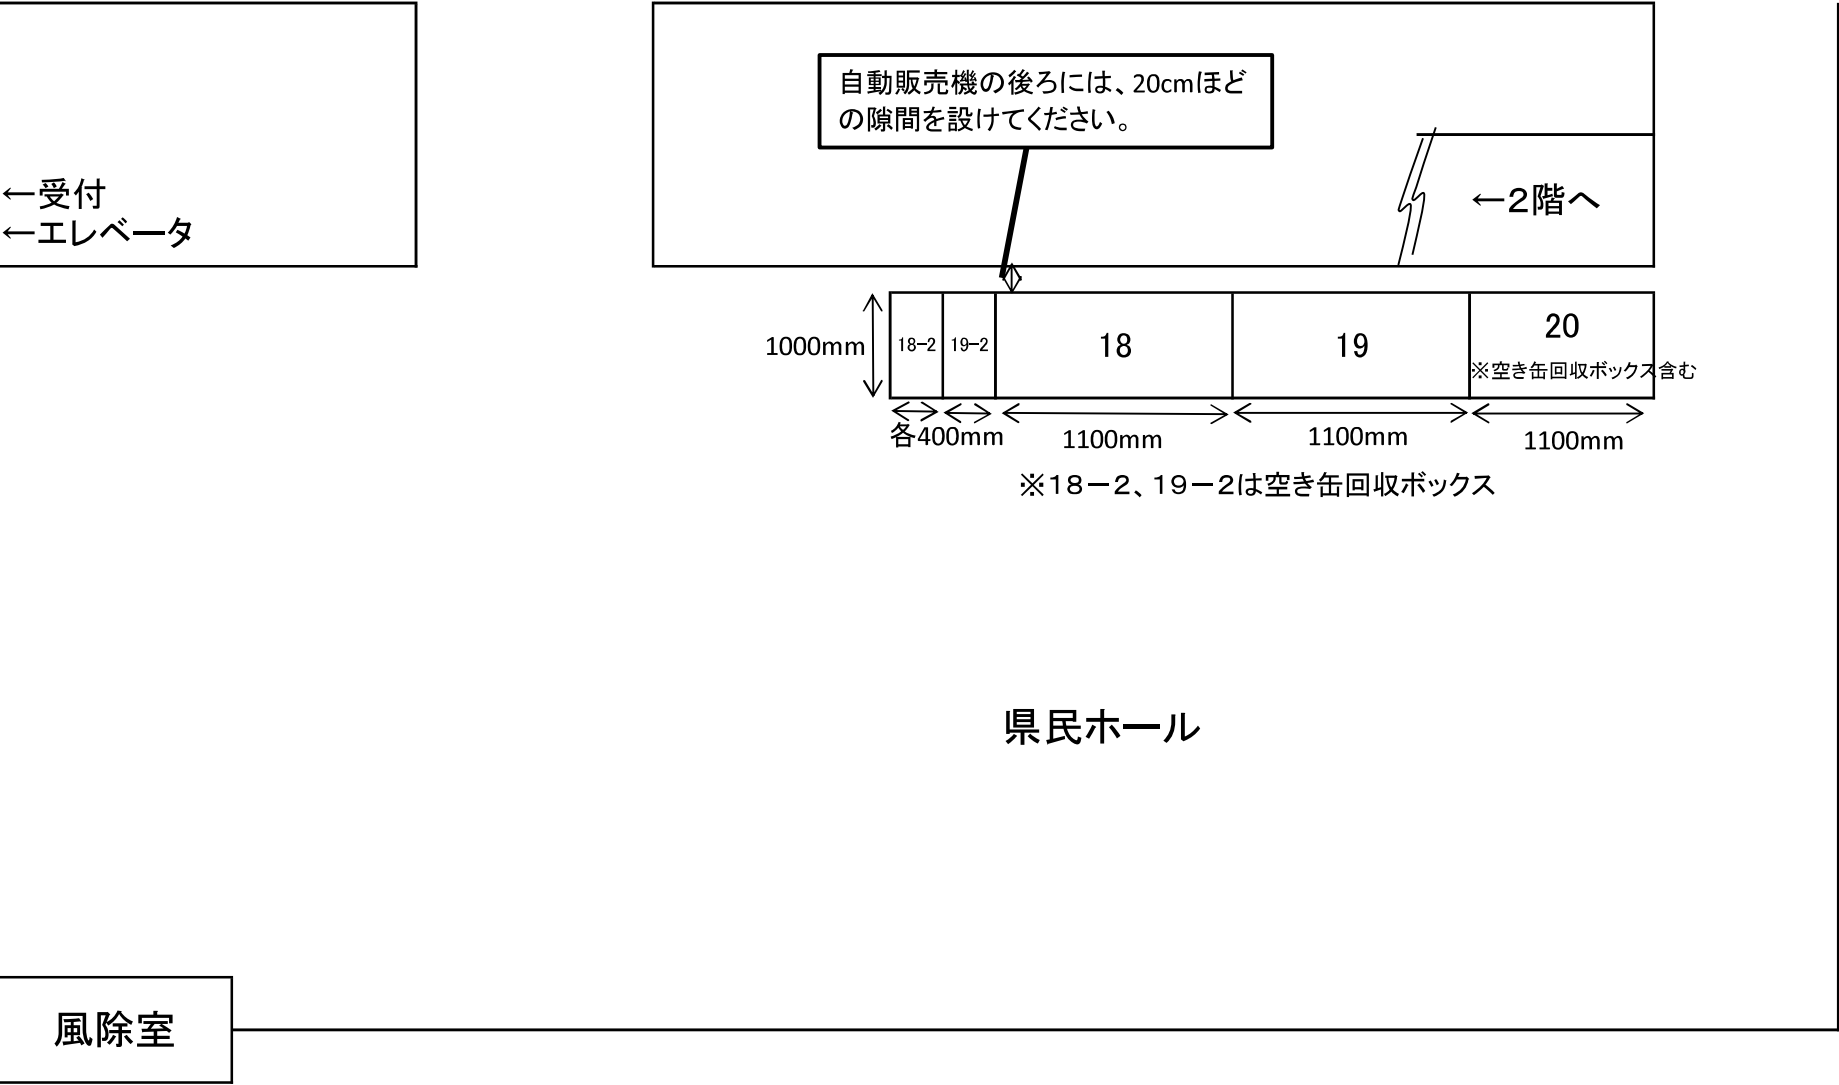

県庁舎別館9階自販機コーナー 貸付予定位置詳細図 14

