

1. 電気設備

[illegible]

1. 電気設備

設 備 区 分	設 備 概 要	設 置 場 所													
		管理研究棟	台数	材料開発棟	台数	機械電子棟	台数	化学食品棟	台数	電磁環境測定棟	台数	リサーチ棟	台数	計量検定棟	備 考
6. 空調自動制御設備	空調自動制御機器 (山武ハネウエル製) 熱源廻り制御機器 (山武ハネウエル製)	施設管理室	1式												1式 1棟
7. 電話設備	デジタル電子交換機 多機能電話器 デジタルシステムコードレス電話器 一般電話機	施設管理室 計量検定担当	1式 13台 5台 46台 19台		1台		1台		1台		4台			1台	2式 2棟
8. 入退室管理システム	入退室コントローラー (ALSOK専用) カードリーダー カード	施設管理室 1F北風除室・3F薬品室 1F研究棟南側4部屋	1式 2台 4台 80枚	入口	1台	入口	1台	入口	1台	入口	1台	入口	1台		
9. 出退庁表示設備	表示盤 50L 押釦 40L 卓上型 押釦 8L 押釦 3L 押釦 1L	管理研究棟 研究員室 企画管理室 次長室 センター長室	6台 1台 1台 1台 1台												
10. 情報表示盤	L E D 表示 6文字2段 コントローラー 入力用装置	多目的ホール 事務室 事務室	1台 1台 1台												
11. 電気設備時計	親時計 (ラック収納型) 1回路 (プログラムタイマー) 子時計モニターユニット 6回路 子時計 (露出型) 子時計 (埋込型) 子時計 (デジタル型)	施設管理室	1台 1台 86台 12台 2台		9台		10台		6台						
12. 放送設備	非常業務兼用型アンプ (ラック式) 480W リモコンマイク 天井型埋込スピーカー 天井型埋込スピーカー (ATT付) 壁掛スピーカー 壁掛スピーカー (ATT付) 移動式システムアンプ ホールスピーカー ホーンスピーカー ワイヤレスマイク		1台 1台 197台 11台 2台 1台 2台 3本		3台 9台		3台 11台		7台 2台 1台		3台 2台		4台 2台 1台		

1. 電気設備

設 備 区 分	設 備 概 要	設 置 場 所														
		管理研究棟	台数	材料開発棟	台数	機械電子棟	台数	化学食品棟	台数	電磁環境測定棟	台数	リサーチ棟	台数	計量検定棟	台数	備 考
13. テレビ共聴設備	アンテナ BS 100φ	管理研究棟	1本													
	" UHF 20素子 (D-チャンネル)		1本													
	" UHF 20素子		1本													
	" FM 5素子		1本													
	機器収納箱 (アンプ、分配器)		8台	1台		1台		1台								
14. インターホン設備	玄関子機	正面玄関	1台													
	1, 3型親機		1台													
	増設親機	施設管理室 (グリーンルーム) (グリーンルーム)	1台													
	ドアホン親機		4台													
	子機		4台	1面		1面										
	ワイヤレス卓上型発信器		1台				1面									
	ワイヤレスコール受信機		1台	8ヶ		9ヶ		7ヶ								
15. LAN設備	(A) イーサネットLAN HUB (12ポート) 配線集線装置 端末ユニット	各階EPS	14台		1台		2台		1台							
			96ヶ	8ヶ	10ヶ	6ヶ					1ヶ					
	(B) 光LAN (FDDI) ノード装置 (ルータ) 同上収納ラック (19インチ) 光メタル変換装置 リピータ スプライスボックス		2台 1台 2台		CAD・CAM室 1台 1台 1台 1台		1台 1台 1台 1台									
	16. 消防用設備	(A) 火災報知設備 受信機(ニッサン製) GR型複合受信機 (自立型アナログ対応) 副受信機 LED表示壁掛 中継基盤 総合盤 P型1級 表示灯 防水型 (LED) 消火栓起動押釦露出型 煙感知器 光電式 " " 光電アナログ式 スポット型感知器 差動式 " " 定温式 " " " " " " 室外表示灯	施設管理室	1式						P型2級	1面		P型2級	1面		
			事務室	1式												
			各階EPS	6台	1台		1台		1台							
			各階ロカ	18台	2台		3台		2台							
			屋外	4台	1台											
			屋外	4台									1台			
			98ヶ	2ヶ		3ヶ		2ヶ		5ヶ				4ヶ		
			77ヶ													
			240ヶ	46ヶ		47ヶ		29ヶ		4ヶ		4ヶ		13ヶ		
			6ヶ	1ヶ		2ヶ		3ヶ						1ヶ		
			5ヶ													
		エネルギー棟	2ヶ													
			55ヶ	9ヶ		9ヶ		6ヶ							2ヶ	
(B) ガス漏れ警報設備 ガス漏れ警報器			50ヶ		8ヶ		11ヶ		9ヶ							

1. 電気設備

設 備 区 分	設 備 概 要	設 置 場 所														
		管理研究棟	台数	材料開発棟	台数	機械電子棟	台数	化学食品棟	台数	電磁環境測定棟	台数	リサーチ棟	台数	計量検定棟	台数	備 考
16. 消防用設備	(C) 防火戸・シャッター 防火戸自動閉鎖装置 S O 2 ガス漏れ感知器 (受信機) 防火シャッター 100インチ 透過型 防煙垂れ壁 100インチ 反射型 防火ダンパー (S F D)	施設管理室 管理研究棟 交流ホール・第2研修室	13ヶ 1組 7台 3台 8ヶ													
	(D) 消火器 A B C 粉末 1 0 型 A B C 粉末 2 0 型		41個		11個 1個		5個		2個		2個		1個		3個	I 初 機 1 棟 5 個 車庫 1 個、倉庫 1 個 テストフィールド 1 個
	(E) 誘導灯及び誘導標識 誘導灯信号装置 誘導灯 誘導標識		1台 35台 16枚													
17. 防犯設備										監視カメラ	1式					
18. 避雷設備		展示ホール屋上 管理研究棟	1式 1本													
19. 太陽光発電設備	側壁型ポール															
	系統連系用太陽光発電システム (NEDO平成5年フィールドテスト事業) 太陽電池 型式 多結晶シリコン太陽電池 容量 50.49KWp モジュール 51Wp 枚数 990枚 (18直列 55並列) インバーター 型式 太陽光発電用インバータ 容量 51KW 計装装置 NEDO仕様 (データ記録はICメモリカードによる) 表示装置 自立型 (LEDによる表示)	管理研究棟屋上 管理研究棟電気室 "	1式		1面	1面		1面								
	系統連系用太陽光発電システム (地域新エネルギー等導入促進事業) 太陽電池 型式 多結晶シリコン 容量 100.032KWp モジュール 208.4Wp 枚数 480枚 (12直列 40並列) インバーター 型式 太陽光発電用インバータ 容量 100KW 計装装置 日射、気温、パワーコンディショナ出力電力、太陽電池出力電力を測定、格納できるもの。記録はパソコンコンピュータによる 表示装置 3窓型 (LEDによる表示)	屋外 "	1式		1面	1面		1面								

2. 機械設備

[illegible]

2. 機械設備

[illegible]

2. 機械設備

[illegible]

2. 機械設備

[illegible]

2. 機械設備

[illegible]

2. 機械設備

設備区分	設 備 概 要	設 置 場 所																					
		管理研究棟						材料開発棟						機械電子棟				化学食品棟					
	種類	室外機	数	室内機	部屋名	数	室外機	数	室内機	部屋名	数	室外機	数	室内機	部屋名	数	室外機	数	室内機	部屋名	数		
26. パッケージエアコン設備 (メーカー表示の無いものは三菱電機製)	恒温恒湿用パッケージエアコン 室外機 6台 室内機 5台	PUTV-P125SCM-E	1	PFT-P125CM-E	D101	1						PUTV-P250SCM-E	2	PFT-P500CM-E	F104	1	カヨ-OCU-R101F	2	カヨ-CC-T1630H	E104	2		
		PUTV-P200SCM-E		PFT-P200CM-E	C303	1																	
	床置形パッケージエアコン 室外機 31台 室内機 30台		PUHZ-140EKE	2	PSHZ-140KEHN	C301	2	ダ件RQYP-140D	2	ダ件FVY-CP140MA/G102	G102	2	PVH-10D	1	PAH-10DC	F101	1	ダ件LRLP5BA	1	ダ件LWLP5BA	E101-1	1	
			PUHZ-125EKE	1	PSHZ-125KEHN	C302	1	ダ件RQYP-280D	1	ダ件FVY-CP280MA/G108	G108	1	PVH-10D	2	PAH-10DC	F103	2	PVH-10D	1	PAH-10DC	E101	1	
			日立RCR-P160C1	1	日立RP-400ACM1	D104	1	ダ件RQYP-224D	1	ダ件FVY-CP224MA/G109	G109	1	PVH-8D	1	PAH-8DC-H	F105	1	PVH-8D	2	PAH-8DC-H	E102	2	
			日立RCR-P224C1	1		D104							PVH-8D	1	PAH-8DC-H	F106	1	PVH-10D	1	PAH-10DC	E104	1	
			ダ件RZRP-140B	1	ダ件FVP-140DB	D206-1	1						PVH-10D	1	PAH-10DC	F107	1						
			ダ件RZRP-80BT	3	ダ件FVP-80DB	D206-1	3						PVH-10D	1	PAH-10DC	F108	1						
			ダ件RZRP-140B	2	ダ件FVP-140DB	D206-2	2						PVH-10D	2	PAH-10DC	F109	2						
			PUZ-ERP112LA	1	PSHZ-ERP112LA	D301	1																
			ダ件RZRP-160BY	1	ダ件FVP-160FB	D301-1	1																
		ビル用マルチエアコン 室外機 10台 室内機 35台		PUHY-RP140DMG1	1	PLHY-P45LMG1	D312	3	PUHY-RP335DMG1	1	PLFY-P80LMG1	G105	3						ダ件RZYP-224CB	2	ダ件FXY-CP56MAR	E105	4
				PUHY-RP335DMG	1	PEFY-56M-G	A101	2	KUH-P3A	2	KE-SP3A	G105	3									E106	4
						PEFY-56M-G	A102-1	1															
					PEFY-56M-G	A102-2	1																
					PEFY-P71LM-G	A102	2																
			ダ件RQYP-280D	1	ダ件FXY-CP36C	B304	1																
					ダ件FXY-CP36C	B305	1																
					ダ件FXY-CP36C	B306	1																
	空冷ヒートポンプエアコン 室外機 35台 室内機 41台		PUZ-SRP50SHA12	1	PL-RP50LA8	B101	1	ダ件RZRP-56BT	1	ダ件FHGP-56DB	G101-1	1	ダ件RZYP-224CC	1	ダ件FHCP-112CB	F102	2	ダ件RZRP-140B	1	ダ件FHGP-71DB	E107	2	
		PUZ-ERP56KA7	1	PL-RP56EA2	B102	1	ダ件RZYP-224CC	1	ダ件FHCP-112CB	G104	2												
		MUCZ-G405S	1	MSZ-GV405S-W-IN	B202	1	ダ件RZRP-140B	1	ダ件FHGP-71DB	G107	2												
		MPUZ-P50HA3	1	MPK-RP5 0GA2	B204-1	1	ダ件RZRP-56BT	1	ダ件FHKP-56DB	G108-1	1												
		MPUZ-P50HA3	1	MPK-RP5 0GA2	B204-2	1	ダ件RZRP-140B	1	ダ件FHP-140DB	G109-1	1												
		東芝ROA-AP404H	1	東芝AIK-AP403HA	B204-3	1																	
		MPUZ-P50HA3	1	MPK-RP5 0GA2	B204-4	1																	
		MPUZ-RP80HA7	1	MPLZ-RP80BA3	C104	1																	
		日立RAS-AP56HVM2	1	日立RPC-AP56K	D103	1																	
		日立RAS-AP112HVM2	1	日立RPC-AP112K	D105	1																	
		東芝ROA-J502HT	1	東芝AIU-J505H	D111	2																	
		MPUZ-80HA-K	1	MPC-RP80GA	M101	1																	
		MPUZ-50HA-K	1	MPC-RP50GA	M102	1																	
		MPUZ-50HA-K	1	MPC-RP50GA	M103	1																	
		MPUZ-56HA-K	1	MPC-RP56GA	M104	1																	
		MPUZ-50HA-K	1	MPC-RP50GA	M105	1																	
		MPUZ-50HA-K	1	MPC-RP50GA	多目的室	1																	
フレハブ冷凍庫 冷凍機 5台 エアコン 4台			ODC-FR0811V	1	UCH-08VNC	D305	1											杉サキHUS-15A-UC ERA-RH22A ERA-RH08A PCU-WN100M	1	杉サキHUS-15A-E1 UCH-Z4VHC UCH-1VNC	E101 E101 E104 E104	1 1 1 1	

2. 機械設備

[illegible]

2. 機械設備

[illegible]

2. 機械設備

設備区分	設 備 概 要	設 置 場 所														備考
		管理研究棟	台数	材料開発棟	台数	機械電子棟	台数	化学食品棟	台数	電磁環境測定棟	台数	リサーチ棟	台数	計量検定棟	台数	
	三菱電機製全熱交換機(ロスナイ) 25台			LGH-50RS LGH-15RS LGH-15CST	5 3 1	LGH-50RS	9	LGH-50RS LGH-25RS	6 1							
28. 排ガス洗浄装置	ダルトン製ドラフトチャンバー 8台 イトーキ製ドラフトチャンバー 1台 ヤマト製ドラフトチャンバー 5台 ダルトン製スクラパー 2台	DFV-11SK-65BLT DFV-51MK-15BAT DFV-51SK-75BLT DFV-12TK-15CAT E C D1600 B E W UFH150S LDS-150SA(ｸｽﾊﾟｰ-1ﾈｯﾄ横置型 CRW3-33Z) LDS-120SA(ｸｽﾊﾟｰ-1ﾈｯﾄ横置型 CRW3-12Z) LDS-120SA VSN-40(1)、VSN-40(2)	2 2 1 1 1 1 1 1 3 1 2	D S115K	1											
29. エレベーター設備	オーチス製56NH8163 1台 オーチス製56NH8164 1台		1 1													
30. 自動扉	ナブコ製DS-41 両開き 2台 ナブコ製DS-21 片開き 2台 ナブコ製DS-21 片開き 2台 ナブコ製DS-21 片開き 1台 ナブコ製DS-21 片開き 2台	正面玄関 身障者トイレ 3階PH測定室 3階天秤室 3階熱機器室	2 2 2 1 2													
31. クレーン	三菱製天井走行クレーン 1トン 9基 1.5トン 1基 2トン 3基		2トン 1.5トン	2 1	1トン	8	1トン	1					2トン	1		
32. 電動シャッター	軽量電動シャッター 4*3.89 2基 (スチール製SOP) 3.5*2.69 4基 2.4*2.69 1基 2*2.69 1基												はかり検査室 ｸﾗｼｰﾒｰﾀｰ装置検査室 基準タンク検査室 基準タンク検査室	2基 4基 1基 1基		

別表2－1

フロン排出抑制法に基づく定期点検 対象機器一覧

定期点検:3年に1回以上

対象台数	管理番号	設備製造者	設置年月日	使用機器					使用冷媒	初期総充填量(Kg)	備考
				分類	型式	製番	用途	圧縮機の電動機定格出力(kW)			
1	2	三菱電機(株)	H6.3.16	エアコンディショナー	PVH-10D	1ZW01354	パッケージエアコン	7.5	R22	9	E101
2	3	三菱電機(株)	H6.3.16	エアコンディショナー	PVH-10D	1101138	パッケージエアコン	7.5	R22	9	E104
3	4	三菱電機(株)	H6.3.16	エアコンディショナー	PVH-10D	3ZW01895	パッケージエアコン	7.5	R22	8	F101
4	6	三菱電機(株)	H6.3.16	エアコンディショナー	PVH-10D	3ZW01894	パッケージエアコン	7.5	R22	8	F103
5	7	三菱電機(株)	H6.3.16	エアコンディショナー	PVH-10D	3ZW01889	パッケージエアコン	7.5	R22	8	F103
6	8	三菱電機(株)	H22.3.15	エアコンディショナー	PFT-P500CM-E	OYW90100	パッケージエアコン	21.0	R410A	13	F104
7	9	三菱電機(株)	H6.3.16	エアコンディショナー	PVH-10D	3ZW01893	パッケージエアコン	7.5	R22	8	F107
8	10	三菱電機(株)	H6.3.16	エアコンディショナー	PVH-10D	3ZW01892	パッケージエアコン	7.5	R22	8	F108
9	12	三菱電機(株)	H6.3.16	エアコンディショナー	PVH-10D	3ZW01890	パッケージエアコン	7.5	R22	8	F109
10	13	三菱電機(株)	H6.3.16	エアコンディショナー	PVH-10D	3ZW01891	パッケージエアコン	7.5	R22	8	F109

別表2-2

フロン排出抑制法に基づく簡易点検 対象機器一覧

簡易点検:3か月に1回以上

対象台数	管理番号	設備製造者	設置年月日	使用機器					使用冷媒	初期総充填量 (Kg)	備 考
				分類	型式	製番	用途	圧縮機の電動機定格出力 (kW)			
1	2	三菱電機(株)	H6.3.16	エアコンディショナー	PVH-10D	1ZW01354	パッケージエアコン	7.5	R22	9	E101
2	3	三菱電機(株)	H6.3.16	エアコンディショナー	PVH-10D	1101138	パッケージエアコン	7.5	R22	9	E104
3	4	三菱電機(株)	H6.3.16	エアコンディショナー	PVH-10D	3ZW01895	パッケージエアコン	7.5	R22	8	F101
4	6	三菱電機(株)	H6.3.16	エアコンディショナー	PVH-10D	3ZW01894	パッケージエアコン	7.5	R22	8	F103
5	7	三菱電機(株)	H6.3.16	エアコンディショナー	PVH-10D	3ZW01889	パッケージエアコン	7.5	R22	8	F103
6	8	三菱電機(株)	H22.3.15	エアコンディショナー	PFT-P500CM-E	OYW90100	パッケージエアコン	21.0	R410A	13	F104
7	9	三菱電機(株)	H6.3.16	エアコンディショナー	PVH-10D	3ZW01893	パッケージエアコン	7.5	R22	8	F107
8	10	三菱電機(株)	H6.3.16	エアコンディショナー	PVH-10D	3ZW01892	パッケージエアコン	7.5	R22	8	F108
9	12	三菱電機(株)	H6.3.16	エアコンディショナー	PVH-10D	3ZW01890	パッケージエアコン	7.5	R22	8	F109
10	13	三菱電機(株)	H6.3.16	エアコンディショナー	PVH-10D	3ZW01891	パッケージエアコン	7.5	R22	8	F109
11	14	三菱電機(株)	H22.3.15	エアコンディショナー	PUHY-RP335DMG	17W00032	マルチエアコン	6.3	R410A	6.5	A101 応接室
12	15	三菱電機(株)	H22.3.15	エアコンディショナー	PUZ-SPR50SHA12	36U00186	パッケージエアコン	1.0	R410A	1.7	B101
13	16	三菱電機(株)	H6.3.16	エアコンディショナー	PUZ-FRP56KA7	35002069	パッケージエアコン	1.2	R22	2	B102
14	17	三菱電機(株)	H6.3.16	エアコンディショナー	PUHY125K-C	25001498	パッケージエアコン	3.7	R22	8	B204

別表2-2

フロン排出抑制法に基づく簡易点検 対象機器一覧

簡易点検:3か月に1回以上

対象台数	管理番号	設備製造者	設置年月日	使用機器					使用冷媒	初期総充填量 (Kg)	備 考
				分類	型式	製番	用途	圧縮機の電動機定格出力 (kW)			
15	18	三菱電機(株)	H25.11.19	エアコンディショナー	PUHY-RP160DMG1	2XW00146	マルチエアコン	4.0	R410A	7.5	B204
16	19	東芝電機(株)	H16.3.15	実験用機器	SPW-CHJ40U-E	42873	冷凍冷蔵庫	1.1	R22	1.45	液体窒素発生装置用 B204-2
17	20	サンヨー電機(株)	H16.3.15	実験用機器	SAP-CK22J	706926	冷凍冷蔵庫	0.7	R22	0.8	FE-SEM本体用 B204-2
18	21	サンヨー電機(株)	H16.3.15	実験用機器	SAP-C28A3	8000988	冷凍冷蔵庫	0.8	R22	0.9	冷却水循環装置用 B204-2
19	22	三菱電機(株)	H6.3.16	エアコンディショナー	MPUZ-ERP80HA7	9ZU03205	パッケージエアコン	1.4	R410A	3.4	C104
20	23	三菱電機(株)	H6.3.16	エアコンディショナー	PSHZ-140KEHN	41000006	パッケージエアコン	3.0	R22	7.2	C301
21	24	三菱電機(株)	H6.3.16	エアコンディショナー	PSHZ-140KEHN	41000007	パッケージエアコン	3.0	R22	7.2	C301
22	25	三菱電機(株)	H6.3.16	エアコンディショナー	PSHZ-125EKHN	31000054	パッケージエアコン	3.0	R22	9	C302
23	26	三菱電機(株)	H6.3.16	エアコンディショナー	PUTV-P200CM-E	0XW00110	パッケージエアコン	5.4	R410A	6.5	C303
24	27	三菱電機(株)	H6.3.16	エアコンディショナー	PUTV-P125CM-E	0YW00140	パッケージエアコン	4.4	R410A	5.5	D101(除湿)
25	28	(株)日立製作所	H22.3.15	エアコンディショナー	RAS-AP560HVM2	U45X2352	パッケージエアコン	1.0	R410A	1.6	D103
26	29	(株)日立製作所	H21.3.31	エアコンディショナー	RP-400ACM1	U46N1652、1653	パッケージエアコン	4.4	R407C	6	D104
27	30	(株)日立製作所	H20.3.31	エアコンディショナー	RAS-AP112HVM2	U45Y3176	パッケージエアコン	1.8	R410A	3.5	D105
28	31	東芝キャリア(株)	H6.3.16	エアコンディショナー	ROA-J502HT	50420144	パッケージエアコン	1.5	R22	1.5	D111

別表2-2

フロン排出抑制法に基づく簡易点検 対象機器一覧

簡易点検:3か月に1回以上

対象台数	管理番号	設備製造者	設置年月日	使用機器					使用冷媒	初期総充填量 (Kg)	備考
				分類	型式	製番	用途	圧縮機の電動機定格出力 (kW)			
29	32	東芝キャリア(株)	H6.3.16	エアコンディショナー	ROA-J502HT	50420145	パッケージエアコン	1.5	R22	1.5	D111
30	39	三菱電機(株)	H22.3.15	エアコンディショナー	PUZ-ERP112LA	37X00011	パッケージエアコン	2.5	R410A	4.6	D301
31	41	三菱電機(株)	H6.3.16	エアコンディショナー	PUHZ-140EKE	45000049	パッケージエアコン	4.0	R22	7.2	D301-1
32	42	三菱電機(株)	H22.3.15	エアコンディショナー	PUHY-RP160DMG1	2XW00146	マルチエアコン	4.0	R410A	7.5	D303
33	43	三菱電機(株)	H25.11.19	エアコンディショナー	PUHY-RP140DMG1	3XW00549	マルチエアコン	3.4	R410A	7.5	D312
34	44	三菱電機(株)	H6.3.16	エアコンディショナー	PVH-8D	31W01124	パッケージエアコン	5.5	R22	6.4	E102
35	45	三菱電機(株)	H6.3.16	エアコンディショナー	PVH-8D	31W01125	パッケージエアコン	5.5	R22	6.4	E102
36	50	三菱電機(株)	H6.3.16	エアコンディショナー	PVH-8D	31W01129	パッケージエアコン	5.5	R22	6.4	F105
37	51	三菱電機(株)	H6.3.16	エアコンディショナー	PVH-8D	31W01127	パッケージエアコン	5.5	R22	6.4	F106
38	57	三菱電機(株)	H25.11.19	エアコンディショナー	PUHY-RP335DMG1	3YW00382	パッケージエアコン	3.8	R410A	6.5	G105
39	58	三菱電機(株)	H25.11.19	エアコンディショナー	KUH-P3A	3XW00506	マルチエアコン	2.2	R410A	2.3	G105
40	59	三菱電機(株)	H25.11.19	エアコンディショナー	KUH-P3A	3XW00507	マルチエアコン	2.2	R410A	2.3	G105(暗室)
41	65	日立アプライアンス(株)	H22.3.31	エアコンディショナー	RAS-AP40HVM3	U48R4692	パッケージエアコン	0.7	R410A	1.3	H102圧力検査室
42	66	日立アプライアンス(株)	H22.3.31	エアコンディショナー	RAS-AP40HVM3	U48R4690	パッケージエアコン	0.7	R410A	1.3	H104基準タテ検査室

別表2-2

フロン排出抑制法に基づく簡易点検 対象機器一覧

簡易点検:3か月に1回以上

対象台数	管理番号	設備製造者	設置年月日	使用機器					使用冷媒	初期総充填量(Kg)	備考
				分類	型式	製番	用途	圧縮機の電動機定格出力(kW)			
43	67	三菱電機(株)	H22.3.15	エアコンディショナー	MPUZ-P80HA-K	45U00387	パッケージエアコン	1.6	R410A	3.5	M101
44	68	三菱電機(株)	H22.3.15	エアコンディショナー	MPUZ-P50HA-K	48U00524	パッケージエアコン	1.0	R410A	2.1	M102
45	69	三菱電機(株)	H22.3.15	エアコンディショナー	MPUZ-P50HA-K	48U00594	パッケージエアコン	1.0	R410A	2.1	M103
46	70	三菱電機(株)	H22.3.15	エアコンディショナー	MPUZ-P50HA-K	48U00525	パッケージエアコン	1.0	R410A	2.1	多目的室
47	71	三菱電機(株)	H22.3.15	エアコンディショナー	MPUZ-P56HA-K	46U00032	パッケージエアコン	1.0	R410A	2.1	M104
48	72	三菱電機(株)	H22.3.15	エアコンディショナー	MPUZ-P50HA-K	48U00523	パッケージエアコン	1.0	R410A	2.1	M105
49	73	ハチソニックヘルスケア(株)	H26.3.6	冷凍冷蔵機器	MRP-215FS-PJ	130218	冷凍冷蔵機	0.2	R134a	0.085	B301 10058996
50	74	サンヨー電機(株)	H6.3.31	冷凍冷蔵機器	MIR-252	400105	インキュベーター	0.2	TP5R	0.135	B302 TP5R=R412A × 備品
51	75	サンヨー電機(株)	H23.2.16	冷凍冷蔵機器	MPR-162D	100899	冷凍冷蔵機	0.1	R134a	0.095	B310 10001517
52	78	サンヨー電機(株)	H23.3.9	冷凍冷蔵機器	MPR-514R	110020	インキュベーター	0.2	R134a	0.1	D302 10001537
53	79	サンヨー電機(株)	H7.1.30	冷凍冷蔵機器	MIR-252	400482	インキュベーター	0.3	TP5R	0.1	D305 TP5R=R412A 78606
54	80	サンヨー電機(株)	H19.11.9	冷凍冷蔵機器	MDF-U442	070038	冷凍冷蔵機	0.6	R134a6P	0.3	D303 80992
55	82	ホシザキ電機(株)	H21.9.14	冷凍冷蔵機器	IM-25M	J04658	製氷機	0.2	R134a	0.1	D303 81210
56	84	サンヨー電機(株)	H6.3.16	冷凍冷蔵機器	MIR-151	不明	インキュベーター	0.2	R12	0.1	D305

別表2-2

フロン排出抑制法に基づく簡易点検 対象機器一覧

簡易点検:3か月に1回以上

対象台数	管理番号	設備製造者	設置年月日	使用機器					使用冷媒	初期総充填量 (Kg)	備 考
				分類	型式	製番	用途	圧縮機の電動機定格出力 (kW)			
57	85	サンヨー電機(株)	H20.7.31	冷凍冷蔵機器	MIR-253	080171	インキュベーター	0.2	R134a6P	0.2	D303 81101
58	86	サンヨー電機(株)	H20.7.31	冷凍冷蔵機器	MIR-253	080172	インキュベーター	0.2	R134a6P	0.2	D305 81102
59	87	サンヨー電機(株)	H26.3.31	冷凍冷蔵機器	MDF-U539	140063	冷凍冷蔵機	0.2	R404A	0.2	D305 10058995
60	89	三菱電機(株)	H6.3.16	冷凍冷蔵機器	UCR-PIVHE	44W00322	プレハブ冷凍室	2.0	R404A	3	D305 78711
61	91	(株)日立製作所	H12.2.28	冷凍冷蔵機器	CR32C	298387	インキュベーター	0.2	R22	0.4	D303 78607
62	92	アドバンテック(株)	H7.3.29	冷凍冷蔵機器	AG-347.F	035004	インキュベーター	7.3	R404A	0.3	D306 79052
63	94	サンヨー電機(株)	H23.3.9	冷凍冷蔵機器	MPR-514R	110021	インキュベーター	0.2	R134a	0.1	D306 10001538
64	95	サンヨー電機(株)	H20.5.21	冷凍冷蔵機器	MPR-513	080282	インキュベーター	0.3	R134a6P	0.2	D309 81097
65	96	サンヨー電機(株)	H20.5.21	冷凍冷蔵機器	MPR-513	080232	インキュベーター	0.3	R134a6P	0.2	D309 81098
66	99	サンヨー電機(株)	H7.5.12	冷凍冷蔵機器	MIR-152	500351	インキュベーター	0.2	R12	0.2	D312 79507
67	100	三菱電機(株)	H6.3.16	冷凍冷蔵機器	ERA-R22A室外機	W248252H04	冷凍冷蔵機	2.2	R22	9	E101
68	101	日本フリーザー(株)	H19.11.9	冷凍冷蔵機器	NF-400SF3	20071982212	冷凍冷蔵機	0.4	R23	0.2	E101 80993
69	102	ホシザキ電機(株)	H6.3.16	冷凍冷蔵機器	HUS-15FA-UC室外機	H03939	冷凍冷蔵機	1.7	R404A	2.9	E101 故障
70	105	サンヨー電機(株)	H3.3.31	冷凍冷蔵機器	OCU-R101F室外機	304958	冷凍冷蔵機	0.8	R22	0.75	E104

別表2-2

フロン排出抑制法に基づく簡易点検 対象機器一覧

簡易点検:3か月に1回以上

対象台数	管理番号	設備製造者	設置年月日	使用機器					使用冷媒	初期総充填量 (Kg)	備 考
				分類	型式	製番	用途	圧縮機の電動機定格出力 (kW)			
71	106	サンヨー電機(株)	H3.3.31	冷凍冷蔵機器	OCU-R101F	405780	冷凍冷蔵機	0.8	R22	0.75	E104
72	107	三菱電機(株)	H6.4.30	冷凍冷蔵機器	ERA-R08A	W248252H01	冷凍冷蔵機	0.8	R22	0.75	E104 タイワ 79153
73	108	サンヨー電機(株)	H7.1.30	冷凍冷蔵機器	MIR-252	400481	インキュベーター	0.3	TP5R	0.2	E104 TP5R=R412A 78605
74	111	三菱電機(株)	H29.3.6	エアコンディショナー	PUZ-ZRMP160K2	61U02156	パッケージエアコン	3.3	HFC R32	4	D308 2機あり
75	112	ダイキン工業(株)	H30.3.27	エアコンディショナー	RZRP112BB	A031642	パッケージエアコン	2.0	R32	3.15	I101
76	113	ダイキン工業(株)	H30.3.27	エアコンディショナー	RZRP63BBT	C009095	パッケージエアコン	1.2	R32	1.35	I101
77	114	ダイキン工業(株)	H30.3.27	エアコンディショナー	RZRP112BB	A032019	パッケージエアコン	2.0	R32	3.15	I101
78	115	ダイキン工業(株)	H30.3.27	エアコンディショナー	RZRP160BB	A023983	パッケージエアコン	3.0	R32	3.15	I102
79	116	ダイキン工業(株)	H30.3.27	エアコンディショナー	RZZP280CG	A010861	パッケージエアコン	5.7	R410A	7.15	I103
80	117	ダイキン工業(株)	H30.3.27	エアコンディショナー	RZRP140BB	A025896	パッケージエアコン	2.4	R32	3.15	I104
81	118	ダイキン工業(株)	H30.3.27	エアコンディショナー	RZRP56BBT	C005181	パッケージエアコン	1.1	R32	1.35	R101
82	110	ダイキン工業(株)	H30.3.27	エアコンディショナー	RZRP56BBT	C005187	パッケージエアコン	1.1	R32	1.35	R102
83	120	ダイキン工業(株)	H30.3.27	エアコンディショナー	RZRP63BBT	C009087	パッケージエアコン	1.2	R32	1.35	R103
84	121	ダイキン工業(株)	H30.3.27	エアコンディショナー	RZRP63BBT	C010053	パッケージエアコン	1.2	R32	1.35	R104

別表2-2

フロン排出抑制法に基づく簡易点検 対象機器一覧

簡易点検:3か月に1回以上

対象台数	管理番号	設備製造者	設置年月日	使用機器					使用冷媒	初期総充填量 (Kg)	備考
				分類	型式	製番	用途	圧縮機の電動機定格出力 (kW)			
85	122	ダイキン工業(株)	H27.11.30	エアコンディショナー	RQYP-280D	A001465	マルチエアコン	6.4	R410A	15.7	B205,206,209,304,305,306
86	123	ダイキン工業(株)	H27.11.30	エアコンディショナー	RQYP-280D	3P39967-4	パッケージエアコン	6.4	R410A	15.7	G108
87	124	ダイキン工業(株)	H27.11.30	エアコンディショナー	RZRP80BT	A019102	パッケージエアコン	1.5	R32	2.9	D206-1 (A)
88	125	ダイキン工業(株)	H27.11.30	エアコンディショナー	RZRP80BT	A019355	パッケージエアコン	1.5	R32	2.9	D206-1 (B)
89	126	ダイキン工業(株)	H27.11.30	エアコンディショナー	RZRP80BT	A019344	パッケージエアコン	1.5	R32	2.9	D206-1 (C)
90	127	ダイキン工業(株)	H27.11.30	エアコンディショナー	RZRP140B	A018817	パッケージエアコン	2.4	R32	3.15	D206-1 (D)
91	128	ダイキン工業(株)	H27.11.30	エアコンディショナー	RZRP140B	A018811	パッケージエアコン	2.4	R32	3.2	D206-2 (A)
92	129	ダイキン工業(株)	H27.11.30	エアコンディショナー	RZRP140B	A018810	パッケージエアコン	2.4	R32	3.2	D206-2 (B)
93	130	ダイキン工業(株)	H27.11.30	エアコンディショナー	RXP224CB	A001152	マルチエアコン	4.5	R410A	7.5	E105
94	131	ダイキン工業(株)	H27.11.30	エアコンディショナー	RZXP224CB	A001131	マルチエアコン	4.5	R410A	7.5	E106
95	132	ダイキン工業(株)	H27.11.30	エアコンディショナー	RZRP140B	A019902	パッケージエアコン	2.4	R32	3.2	E107
96	133	ダイキン工業(株)	H27.11.30	エアコンディショナー	RZYP224CC	A003774	パッケージエアコン	4.7	R410A	5.9	F102
97	134	ダイキン工業(株)	H27.11.30	エアコンディショナー	RZRP56BT	C003916	パッケージエアコン	1.1	R32	1.4	G101-1
98	135	ダイキン工業(株)	H27.11.30	エアコンディショナー	RQYP140D	A000421	パッケージエアコン	2.8	R410A	12.1	G102

別表2-2

フロン排出抑制法に基づく簡易点検 対象機器一覧

簡易点検:3か月に1回以上

対象台数	管理番号	設備製造者	設置年月日	使用機器					使用冷媒	初期総充填量(Kg)	備考
				分類	型式	製番	用途	圧縮機の電動機定格出力(kW)			
99	136	ダイキン工業(株)	H27.11.30	エアコンディショナー	RQYP140D	A000434	パッケージエアコン	2.8	R410A	12.1	G102
100	137	ダイキン工業(株)	H27.11.30	エアコンディショナー	RZYP224CC	A0007945	パッケージエアコン	4.7	R411A	5.9	G107
101	138	ダイキン工業(株)	H27.11.30	エアコンディショナー	RZRP140B	A019184	マルチエアコン	2.4	R32	3.2	D305
102	139	ダイキン工業(株)	H27.11.30	エアコンディショナー	RZRP56BT	C003433	パッケージエアコン	1.1	R32	1.4	G108-1
103	140	ダイキン工業(株)	H27.11.30	エアコンディショナー	RQYP224D	A001929	パッケージエアコン	5.1	R410A	14.7	G109
104	141	ダイキン工業(株)	H27.11.30	エアコンディショナー	RZRP140B	A019174	パッケージエアコン	2.4	R32	3.2	G109-1
105	142	東芝キャリア(株)	H29.2.23	エアコンディショナー	ROA-AP404H	611C0046	パッケージエアコン	1.5	R410A	1.8	B204-3 10149425
106	143	三菱電機(株)	H27.5.20	エアコンディショナー	MSZ-GV405S-WML	5010269359011388	パッケージエアコン	1.6 1.1(室外機)	R32	0.65	B202 備品番号10122734
107	144	三菱電機(株)	不明	エアコンディショナー	MPUZ-P50HA	5YX90061	パッケージエアコン	1.0	R410A	1.7	B204-2
108	145	三菱電機(株)	不明	エアコンディショナー	MPUZ-P50HA	5YX90058	パッケージエアコン	1.0	R410A	1.7	B204-4
109	146	三菱電機(株)	不明	エアコンディショナー	RFH-P3A	OYW00329	パッケージエアコン	2.2	R410A	3.5	D101
110	147	三菱電機(株)	不明	エアコンディショナー	RV-P3A	OYW00140	マルチエアコン	0.1	R410A	不明	D101
111	148	日立アプライアンス(株)	H22.3.31	エアコンディショナー	RAC-LJ22Y	028469	マルチエアコン	0.7	R410A	0.87	H101事務室
112	149	日立アプライアンス(株)	H22.3.31	エアコンディショナー	RAC-LJ22Y	028458	マルチエアコン	0.7	R410A	0.87	H103天秤室

別表2-2

フロン排出抑制法に基づく簡易点検 対象機器一覧

簡易点検:3か月に1回以上

対象台数	管理番号	設備製造者	設置年月日	使用機器					使用冷媒	初期総充填量 (Kg)	備考
				分類	型式	製番	用途	圧縮機の電動機定格出力 (kW)			
113	150	ダイキン工業(株)	H28.3.1	冷凍冷蔵機器	HUS-15A-UC室外機		プレハブ冷凍室	3.6	R410A	4	E101-1
114	151	kokusan	H13.10.15	冷凍冷蔵機器	H-201FR	120585	冷却高速遠心機	0.4	R22	不明(メーカー)	B204 81007
115	152	サンヨー電機(株)	H7.1.30	冷凍冷蔵機器	MIR-252	400480	インキュベーター	0.3	TP5R	0.2	D301-1 78604
116	153	サンヨー電機(株)	H19.11.9	冷凍冷蔵機器	MPR-513	070361	冷蔵ショーケース	0.2	R134-6a	0.2	D305 80994
117	154	日本フリーザー(株)	H30.10.16	冷凍冷蔵機器	NC-ME50REC	ME026692	冷蔵ショーケース	0.3	R134a	0.2	D308 10169269
118	157	ヤマト科学	H15.8.29	冷凍冷蔵機器	IN-802	42200249	インキュベーター	0.3	R404A	0.3	C203 79500
119	160	SIBATA	H24.6.27	冷凍冷蔵機器	C-580	240291	冷凍冷蔵機	1.2	R407C	0.6	D308 10006107
120	161	サンヨー電機(株)	H6.3.31	冷凍冷蔵機器	MPR-211F	400215	冷蔵保管庫	0.1	TP5R	0.1	B308 80681
121	162	サンヨー電機(株)	H6.3.31	冷凍冷蔵機器	MPR-161	40042	冷凍冷蔵機	0.1	TP5R	0.1	B310 80682
122	165	エムエス機器(株) NESLAB	H10.8.7	冷凍冷蔵機器	RTE-111	198048101	冷凍冷蔵機	不明	R134a	0.1	D305 78975
123	166	タイテック(株)	H4.11.19	冷凍冷蔵機器	PersonalLt-10	2030400	(インキュベーター) 回転振とう低温培養装置	不明	R12	不明	D308 78814
124	167	クボタ(株)	H20.7.11	冷凍冷蔵機器	Model 2800	J61370-A000	卓上冷却遠心機	0.1	R134a	0.2	D303 81104
125	168	エムエス機器(株) NESLAB	不明	冷凍冷蔵機器	RTE-111	198299015	冷凍冷蔵機	不明	R134a	0.1	D305 79200
126	169	タイテック(株)	不明	冷凍冷蔵機器	VA-250F	9020132	循環式冷却装置	0.3	R404a	不明	D305

別表2-2

フロン排出抑制法に基づく簡易点検 対象機器一覧

簡易点検:3か月に1回以上

対象台数	管理番号	設備製造者	設置年月日	使用機器					使用冷媒	初期総充填量 (Kg)	備考
				分類	型式	製番	用途	圧縮機の電動機定格出力 (kW)			
127	170	日本フリーザー(株)	H28.7.28	冷凍冷蔵機器	CLN-32UD2	32UD21605063	超低温フリーザー	0.8	HFC 特殊混合冷媒	0.4	D305 10141900
128	171	LAUDA	H10.3.24	冷凍冷蔵機器	RM6	P41039	循環式冷却装置	1.1	R134a	不明	D306 79285
129	172	TABAI ESPEC	H6.3.30	冷凍冷蔵機器	PL-3SP	13001376	インキュベーター	1.5	R404A	不明	D306 79051
130	173	アドバンテック(株)	不明	冷凍冷蔵機器	LC-300	038002	循環式冷却装置	0.5	不明	不明	D306 79285
131	175	日本フリーザー	H30.10.16	冷凍冷蔵機器	NC-ME50REC	ME025773	冷凍冷蔵機	0.3	R134a	0.2	D306 10169270
132	176	タイテック	不明	冷凍冷蔵機器	CL-80R	不明	冷凍冷蔵機	0.2	R134a	0.1	D303 80943の付属
133	177	岩城硝子(株)	H9.7.31	冷凍冷蔵機器	FRD-82M	78069120	小型冷凍乾燥機	13.0	不明	不明	E105 78903
134	179	ダイワ冷機	H6.3.30	冷凍冷蔵機器	601 CSSL	不明	プレハブ冷蔵庫	不明	不明	不明	E101 79156
135	180	ホシザキ電機(株)	H20.10.21	冷凍冷蔵機器	PF-22-CC1.0	不明	プレハブ冷蔵庫	不明	不明	不明	E101 81125
136	181	日本電子(株)	H12.8.31	冷凍冷蔵機器	JK-20A2S	02196	冷却水循環装置	2.6	R22	不明	B204-4 78736
137	182	四国冷機	H1.9.11	冷凍冷蔵機器	ミニカン21	1200	冷風乾燥機	0.3	R12	不明	C203 78753
138	183	サンヨー電機(株)	S60.6.29	冷凍冷蔵機器	MIR253	010425	インキュベーター	0.3	R134A6P	0.2	C203 79503
139	184	TABAI ESPEC	S59.3.7	冷凍冷蔵機器	LU-110	130104	空冷式全密閉型圧縮機	0.8	R12	不明	C204 78882
140	185	タイテック(株)	不明	冷凍冷蔵機器	CH-401AF	5020082	不明	不明	不明	不明	D206-1

別表2-2

フロン排出抑制法に基づく簡易点検 対象機器一覧

簡易点検:3か月に1回以上

対象台数	管理番号	設備製造者	設置年月日	使用機器					使用冷媒	初期総充填量 (Kg)	備 考
				分類	型式	製番	用途	圧縮機の電動機定格出力 (kW)			
141	186	タイテック(株)	不明	冷凍冷蔵機器	CH-151AF	5080037	不明	不明	不明	不明	D206-1
142	187	EYELA東京理科器械(株)	H11.10.29	冷凍冷蔵機器	CA-1300	94340155	クールサーキュレーター	1.1	R407C	不明	D206-1 79282
143	188	EYELA東京理科器械(株)	H18.8.31	冷凍冷蔵機器	CA-3110	不明	冷却水循環装置	1.5	R407C	1.1	D206-1 80957
144	189	TABAI ESPEC	不明	冷凍冷蔵機器	LU-110	140113	空冷式全密閉型圧縮機	0.8	R12	不明	D212
145	190	アドバンテック	H6.3.30	冷凍冷蔵機器	TN-2612F	1038	インキュベーター	0.3	R22	不明	D301 79144
146	191	ANEST IWATA	不明	冷凍冷蔵機器	SLP-221ECD	不明	冷凍冷蔵機	0.3	C,R134a,R404a	0.2	D301 81257
147	192	国産遠心機(株)	H7.2.24	冷凍冷蔵機器	H-103NR	110050	遠心機	不明	不明	不明	D301 78635
148	193	HAAKE	不明	冷凍冷蔵機器	K20002-5989	198002598/008	恒温水槽	不明	R134a	不明	D303
149	195	EYELA東京理科器械(株)	H9.7.29	冷凍冷蔵機器	CA-1100	不明	冷却水循環装置	1.1	R407C	不明	G101 78735
150	196	REMACOM	不明	冷凍冷蔵機器	RCY-296	不明	冷凍庫	不明	不明	不明	D312
151	197	GALILEI	R4.2.14	冷凍冷蔵機器	不明	不明	インキュベーター	不明	不明	不明	C203 10250538
152	198	SIBATA	H22.8.26	冷凍冷蔵機器	C-580	不明	冷凍冷蔵機	1.2	R407C	0.6	D303 77003
153	199	TOMY	H6.3.30	冷凍冷蔵機器	RX-200	不明	低温高速遠心機	不明	不明	不明	D302 79053
154	200	TOMY	R3.10.7	冷凍冷蔵機器	MX-300	不明	遠心分離機	不明	不明	不明	D302 10244971

別表2-2

フロン排出抑制法に基づく簡易点検 対象機器一覧

簡易点検:3か月に1回以上

対象台数	管理番号	設備製造者	設置年月日	使用機器					使用冷媒	初期総充填量 (Kg)	備 考
				分類	型式	製番	用途	圧縮機の電動機定格出力 (kW)			
155	201	不明	不明	エアコンディショナー	UCH-08VNC	不明	マルチエアコン	不明	不明	不明	D306
156	202	PHC(株)	R3.5.26	冷凍冷蔵機器	MPR-N450FSH-PJ	不明	冷凍冷蔵機	120W170W	R-600aR290	不明	B310
157	203	不明	不明	エアコンディショナー	MPK-RP50GA2	不明	パッケージエアコン	不明	不明	不明	B204-1
158	204	ダイキン	不明	エアコンディショナー	RZYP-224CC	不明	パッケージエアコン	不明	不明	不明	G104 2機あり
159	205	EYELA東京 理科器械 (株)	H28.9.27	冷凍冷蔵機器	KCI2000	11609736	恒温恒湿器	200W	R134a	0.245	B204
160	206	IWAKI	不明	冷凍冷蔵機器	CLU-32	48063234	クールサーキュレーター	不明	不明	不明	B310
161	207	サンヨー電機(株)	H6.3.31	冷凍冷蔵機器	MEDICOOL	不明	冷蔵ショーケース	不明	不明	不明	B310
162	208	パナソニックヘルスケア(株)	H22.1.18	冷凍冷蔵機器	NR-C378M	A9524994	冷凍冷蔵機	98W	不明	不明	B302
163	209	EYELA東京 理科器械 (株)	H7.2.13	冷凍冷蔵機器	CA-1100	44321411	循環式冷却装置	1.1	R22	0.4	D308 78929
164	210	共和真空	H11.1.28	冷凍冷蔵機器	RLE II-203	98111	真空凍結乾燥機	3.0	R22	5	E105 78945
165	211	ハイアールジャパン	不明	冷凍冷蔵機器	MJ-ASPH25H	ASK4T0120	スポットエアコン	1.0	R410a	0.5	E104
166	212	EYELA東京 理科器械 (株)	R4.8.25	冷凍冷蔵機器	CA-1100	44320507	循環式冷却装置	1.1	R22	0.4	D303 衛環研より移管
167	213	EYELA東京 理科器械 (株)	R4.8.25	冷凍冷蔵機器	CA-1114A	61021756	循環式冷却装置	1.1	R407C	0.4	D303 72288の付属
168	214	(株)日立製作所	H10.10.20	冷凍冷蔵機器	RD-7101LKT	371097	除湿乾燥機	3.6	R22	1	E101 78661

別表2－2

フロン排出抑制法に基づく簡易点検 対象機器一覧


簡易点検:3か月に1回以上


対象台数	管理番号	設備製造者	設置年月日	使 用 機 器					使用冷媒	初期総充填量 (Kg)	備 考
				分類	型式	製番	用途	圧縮機の電動機定格出力 (kW)			
169	215	(株)日立製作所	R6.1.17	エアコンディショナー	RAC-A	J56N2012824	パッケージエアコン	1.2	R32	1	H105
170	216	三菱電機(株)	R6.3.22	エアコンディショナー	MUGZ-4023S	49043340	パッケージエアコン	1.1	R32	1	C100


別表3 局所排気装置等一覧

番号	メーカー	型番	部屋番号	部屋名称	担当
1	DALTON	DS-115K	G105	金属組織研究室	金属
2	ITOKI	UFH150S	D206-2	デバイス試験室	電子情報
3	YAMATO	(入口)LDS120 CRW3-12	B308	有機材料研究室	工業化学
4	DALTON	(入口)DFV-51SK-75BLT	B309	中央分析室(1)	工業化学
5	DALTON	(中央)DFV-51MK-15BAT 屋上スクラバー別途有	B309	中央分析室(1)	工業化学
6	DALTON	(窓側)DFV-51MK-15BAT 屋上スクラバー別途有	B309	中央分析室(1)	工業化学
7	YAMATO	(入口)LDS150 CRW3-33	B310	中央分析室(2)	工業化学
8	YAMATO	(中央)LDS120 CRW3-12	B310	中央分析室(2)	工業化学
9	YAMATO	(窓側)LDS120 CRW3-12	B310	中央分析室(2)	工業化学
10	DALTON	ECD-1600BEW 外気処理ユニットDU-242 室内型24m ³ /minスクラバー	C302	超微量分析室(2)	工業化学
11	DALTON	(入口)DFV-12TK-15CAT	D308	食品機能評価試験室	食品産業
12	DALTON	(中央)DFV-11SK-65BLT DFV-91SA-06EL1	D308	食品機能評価試験室	食品産業
13	DALTON	(窓側)DFV-11SK-65BLT DFV-91SA-06EL1	D308	食品機能評価試験室	食品産業
14	ITOKI	BP-F-122	B205	機器分析室(4)	工業化学
15	YAMATO	FHJ240	B301	粉体物性測定室	工業化学
16	YAMATO	FHJ300	D308	食品機能評価試験室	食品産業


図面 1

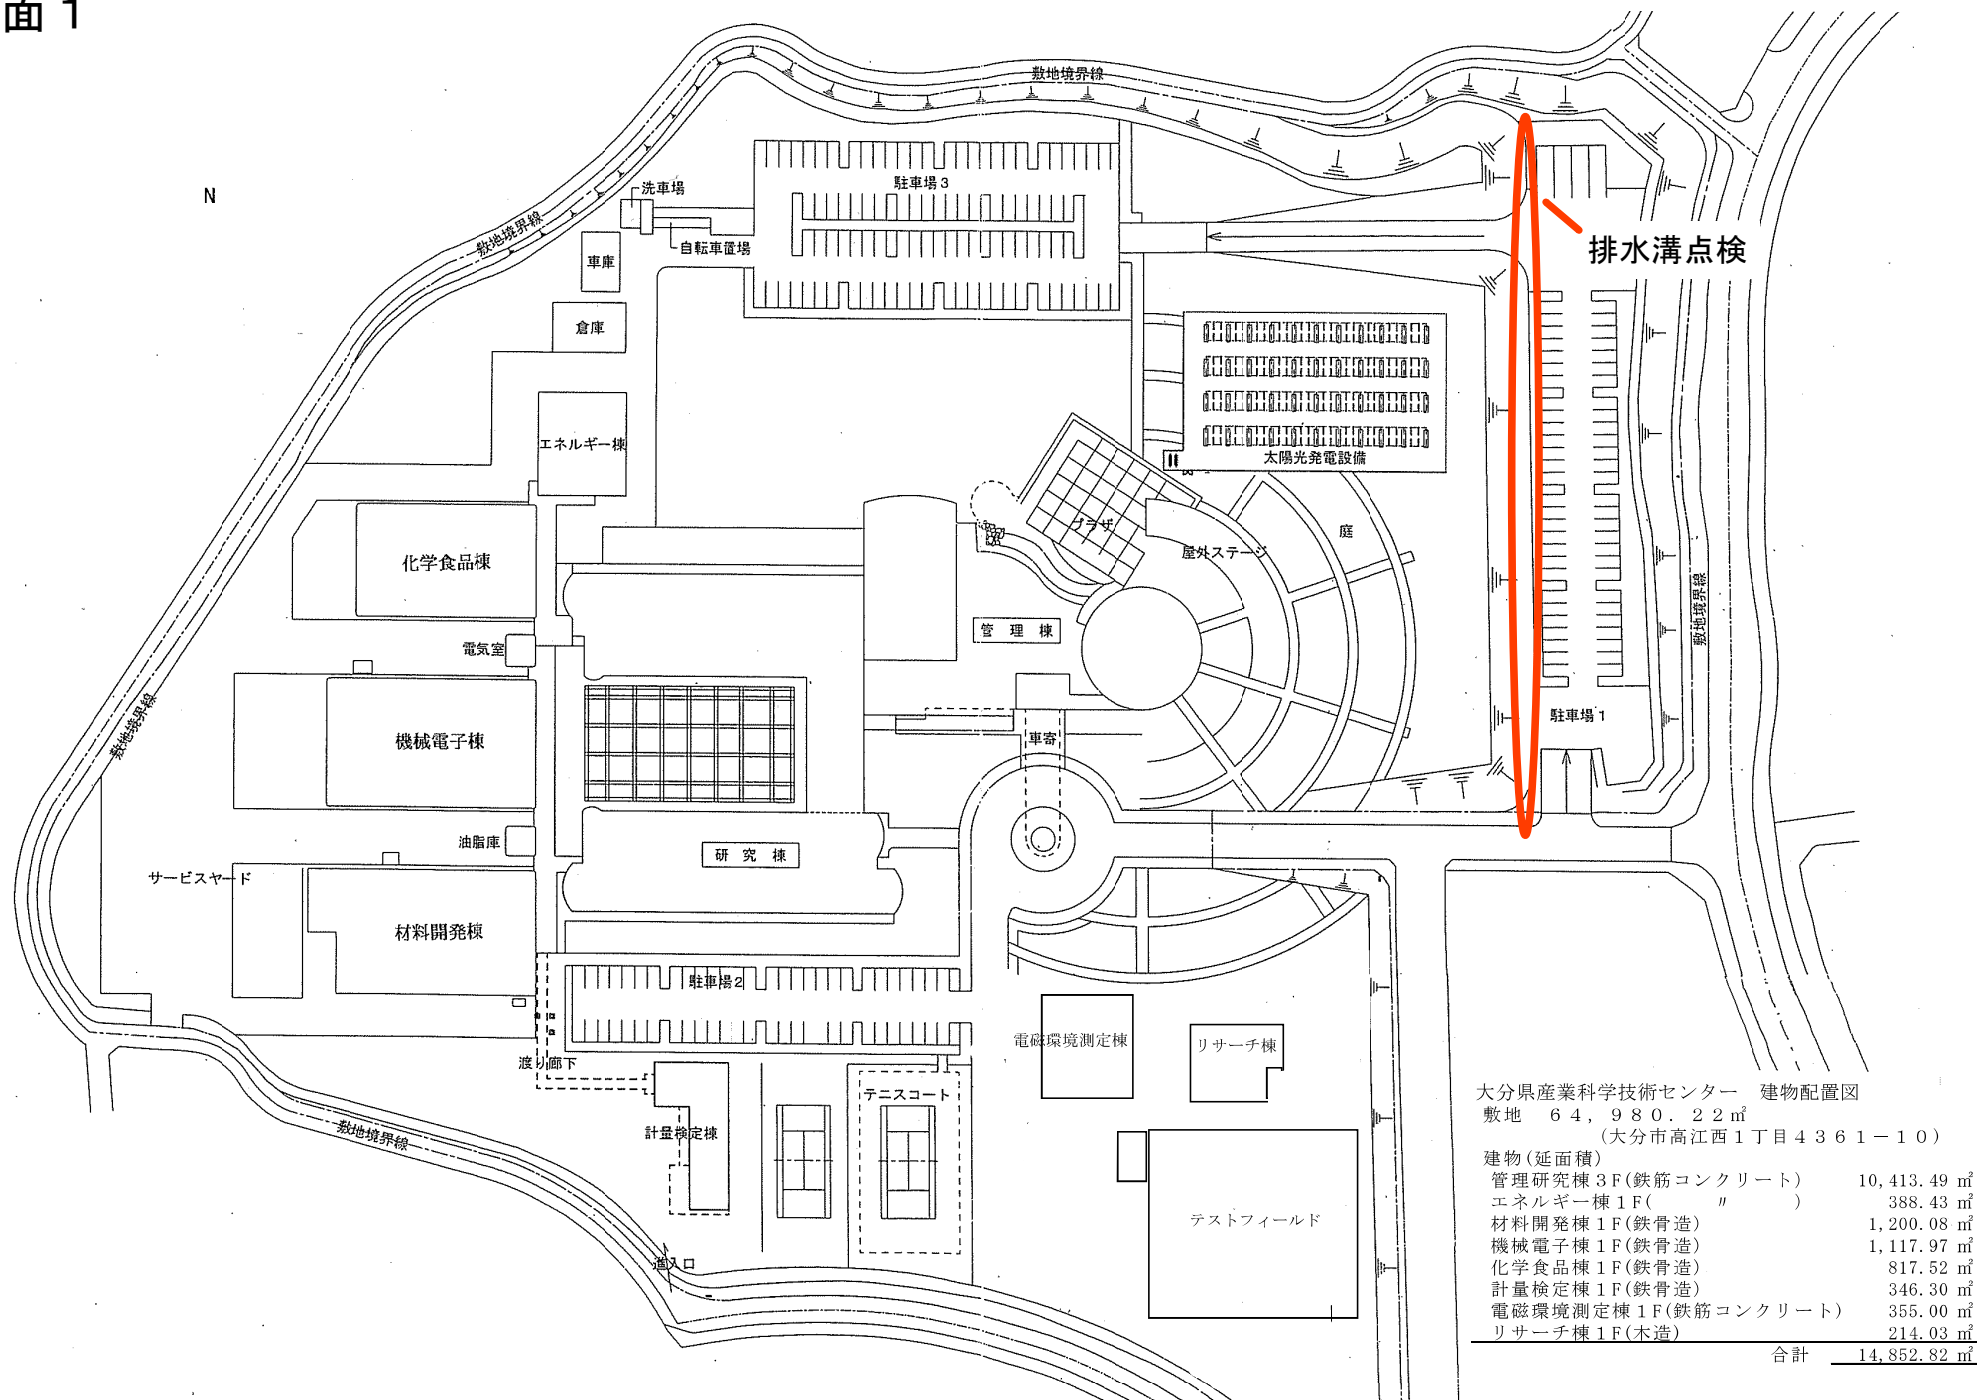

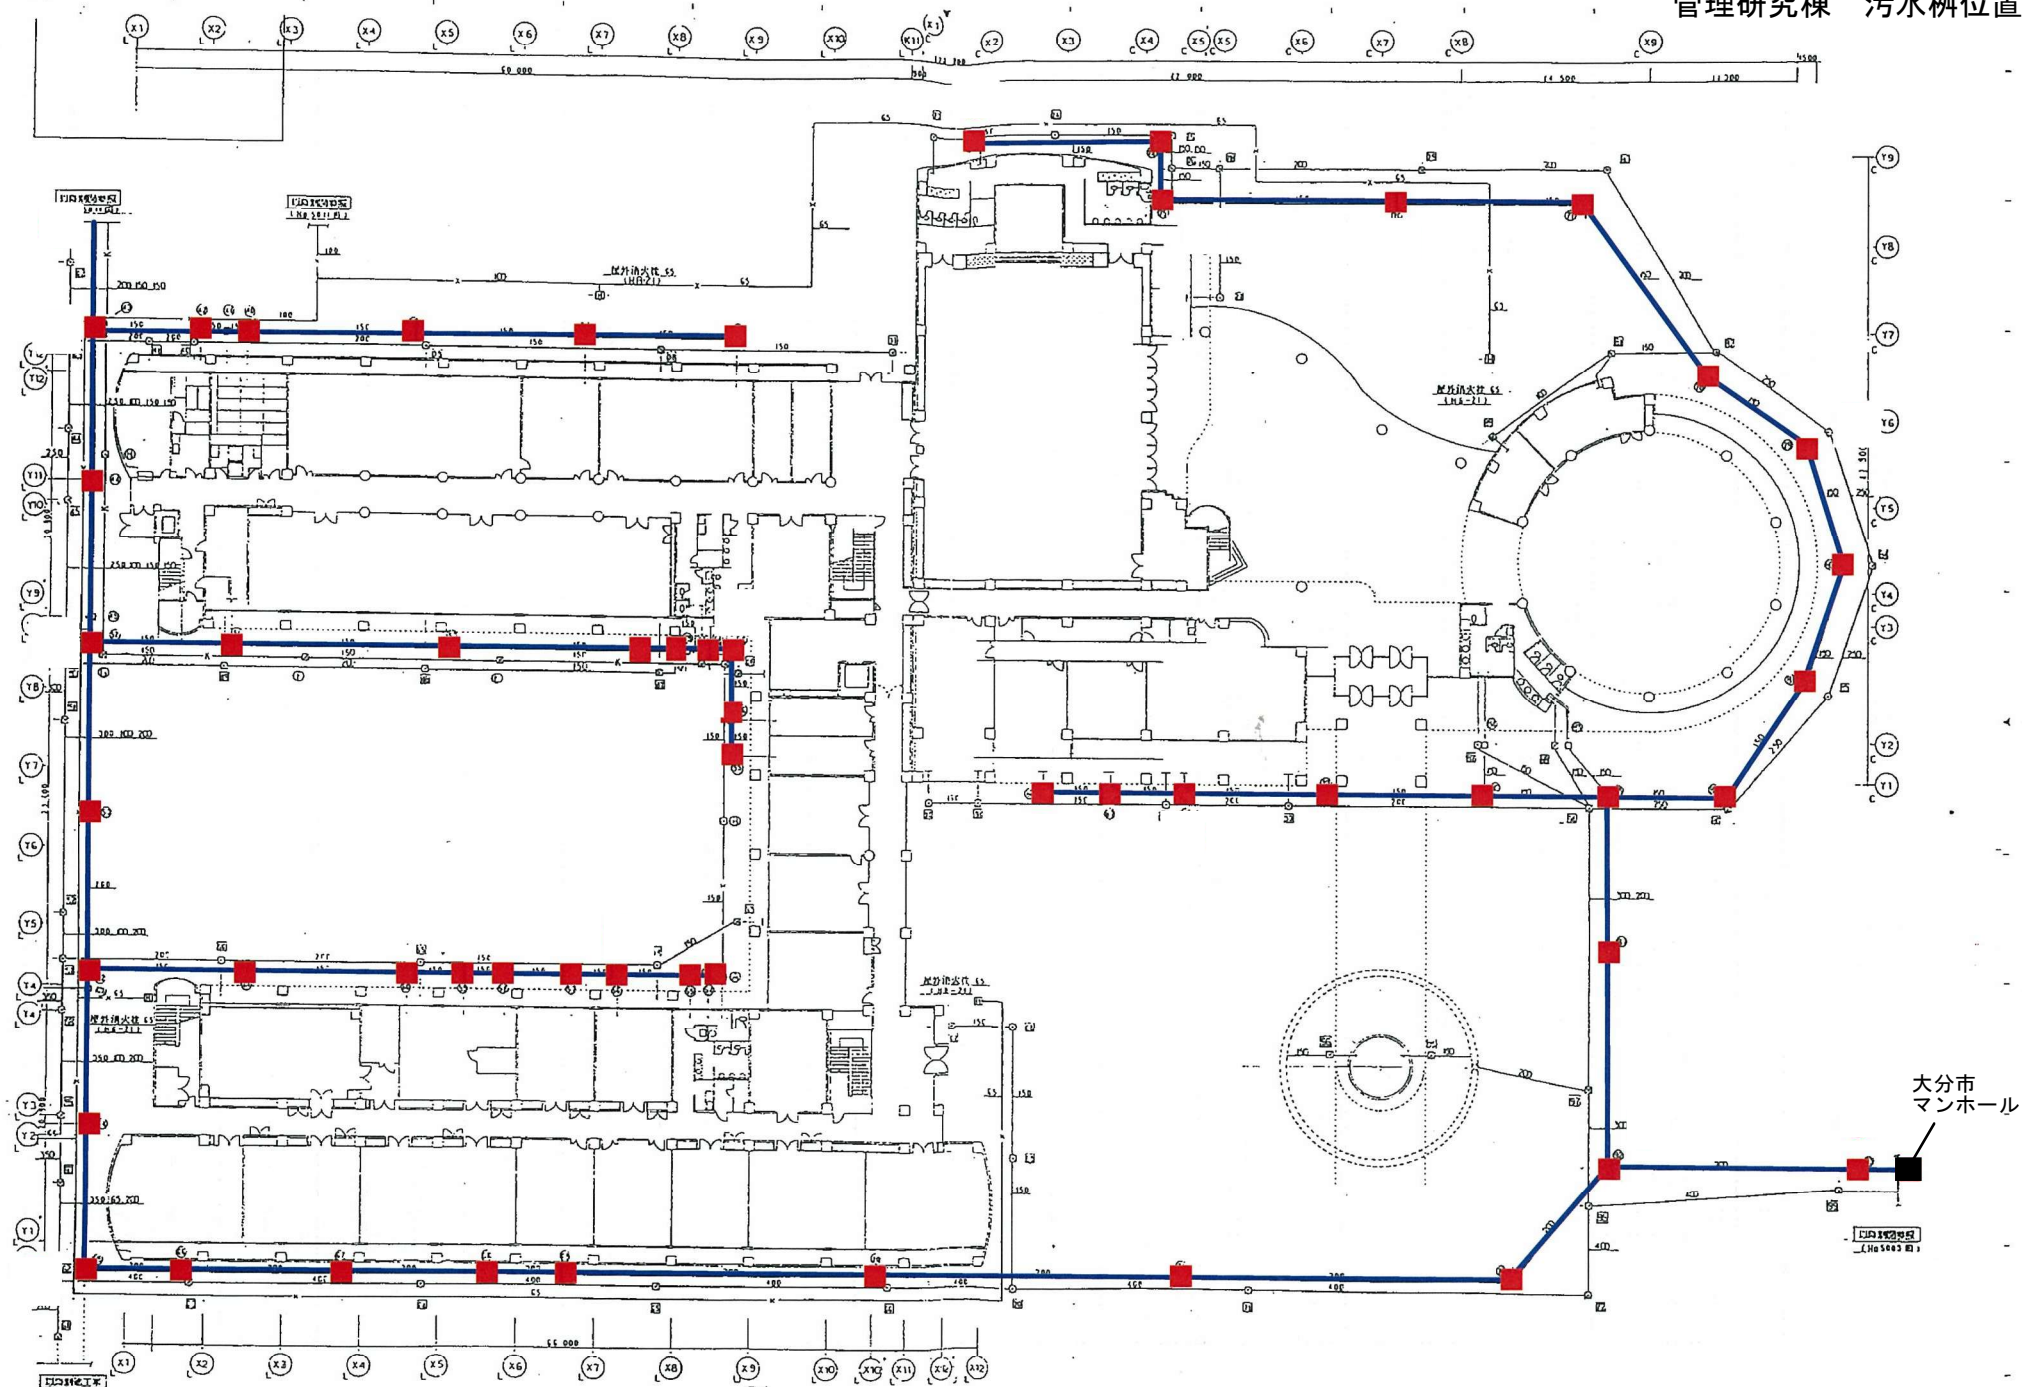

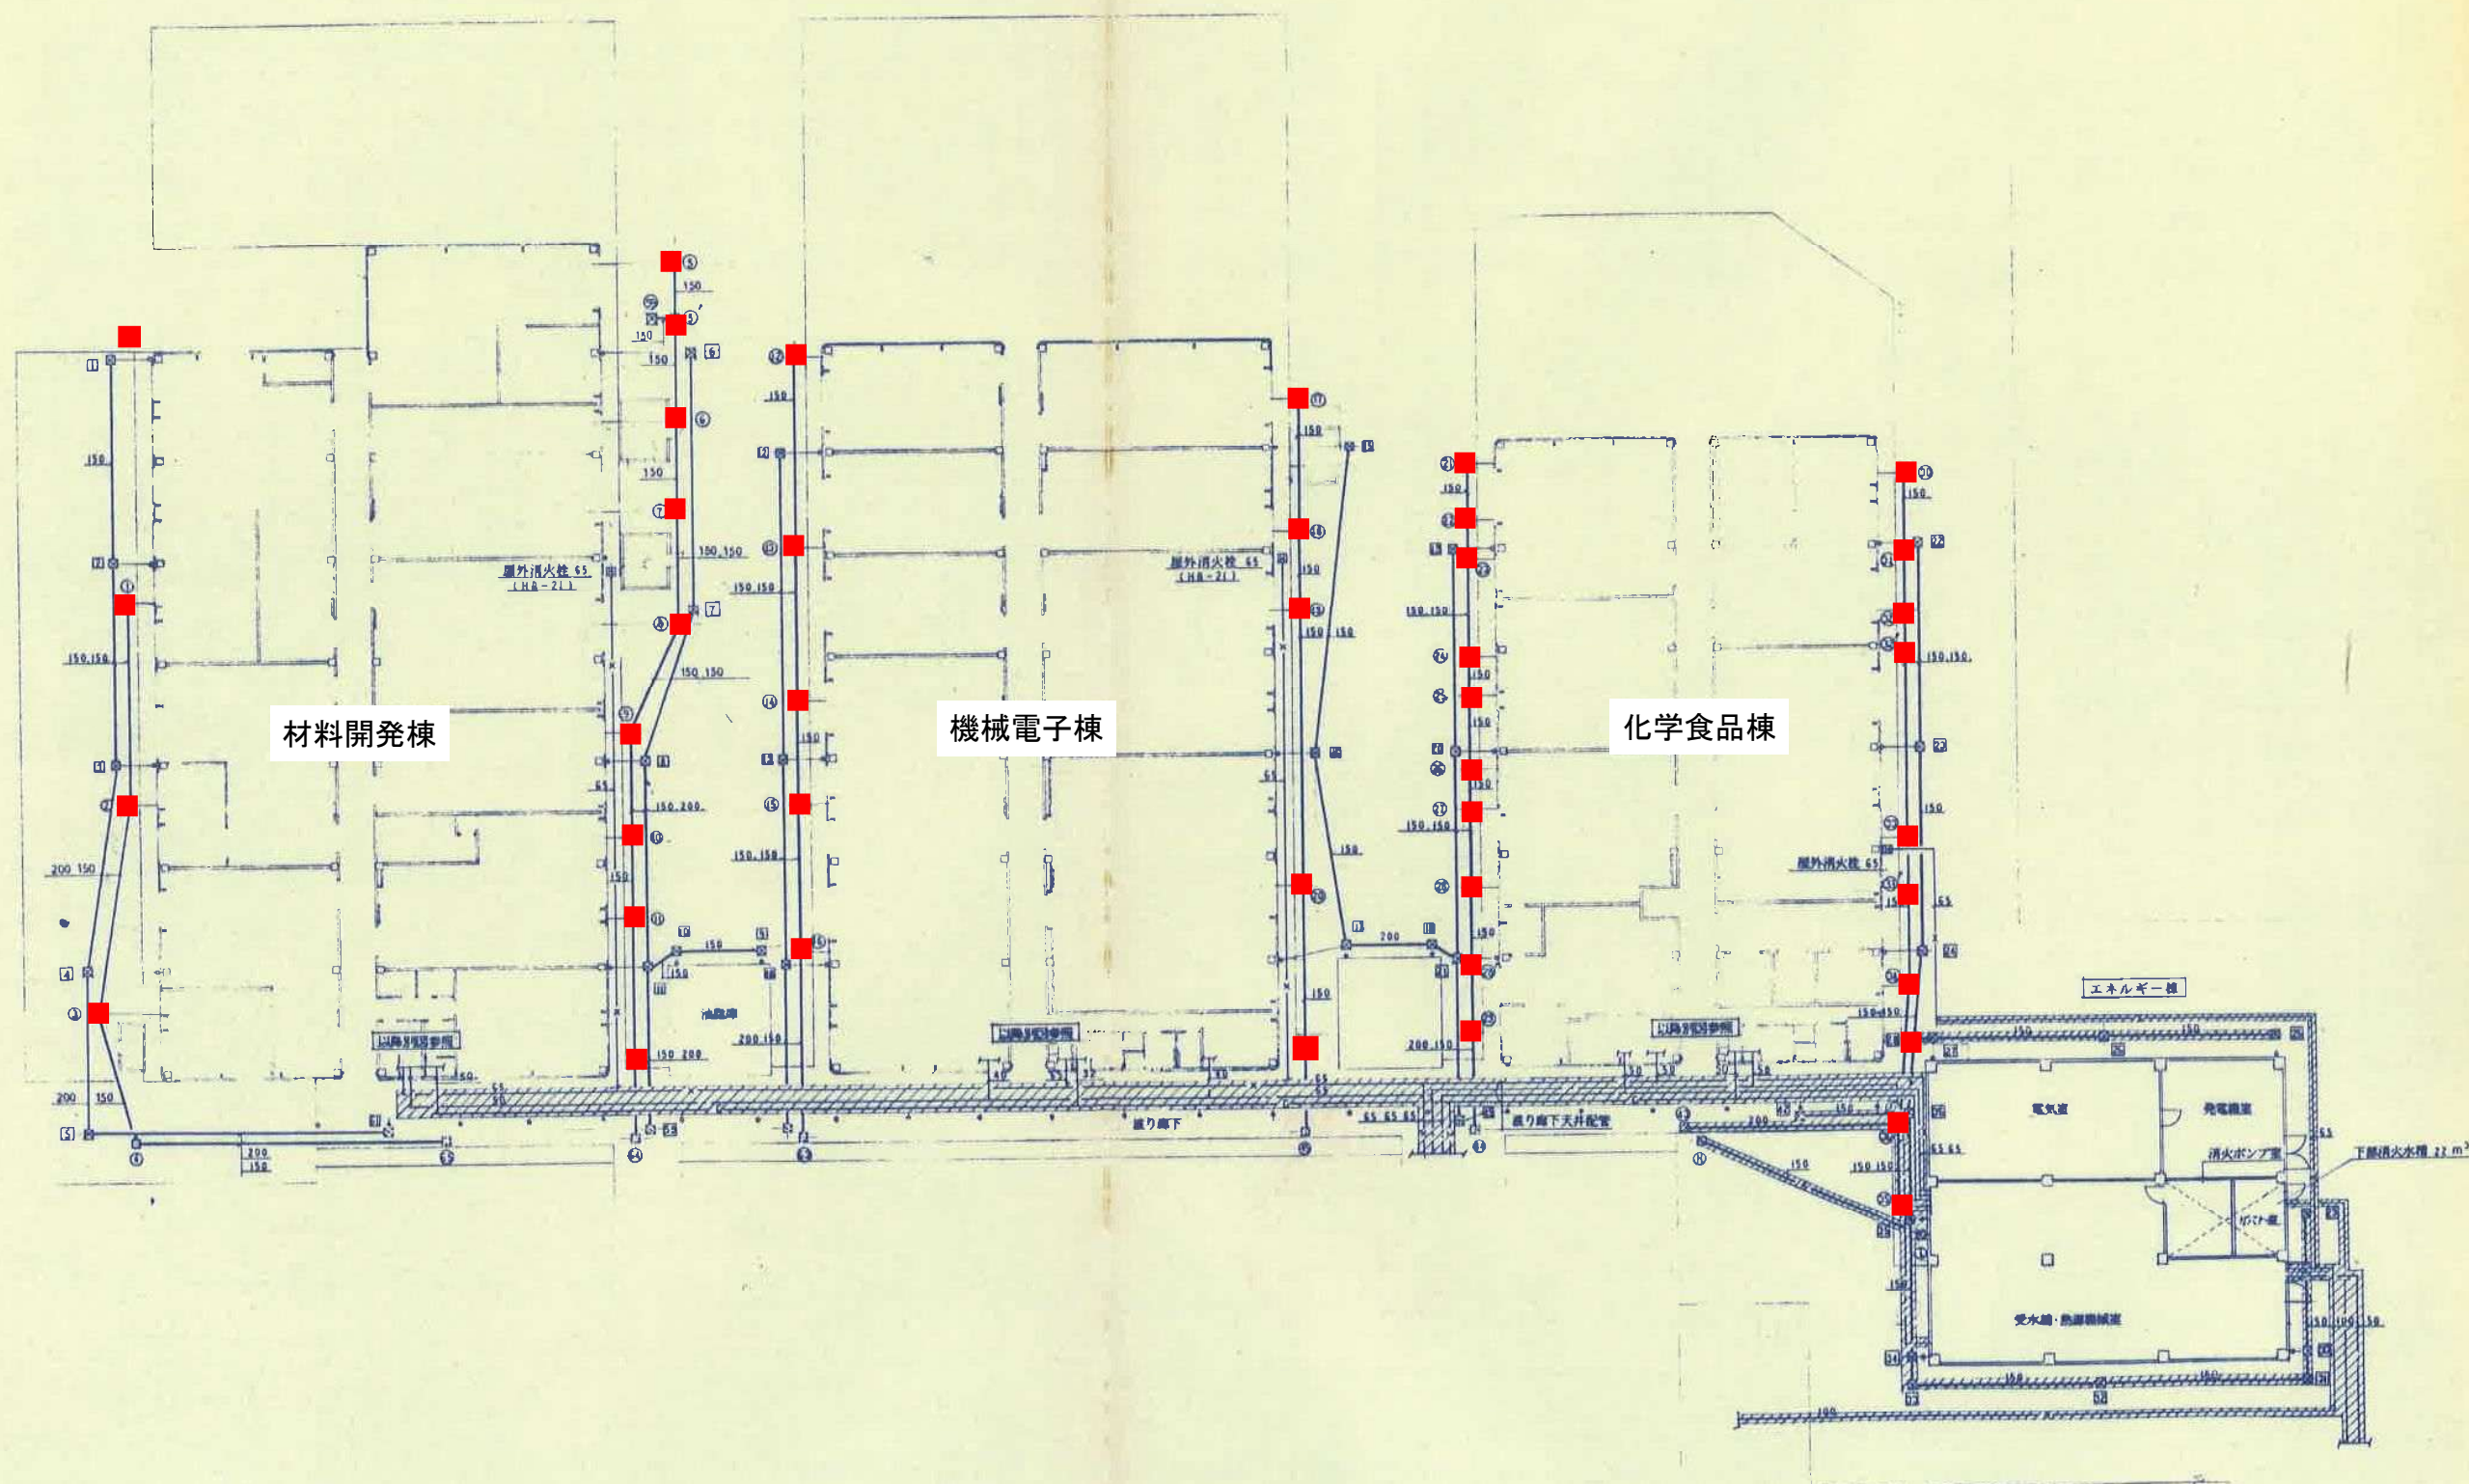

計量検定棟

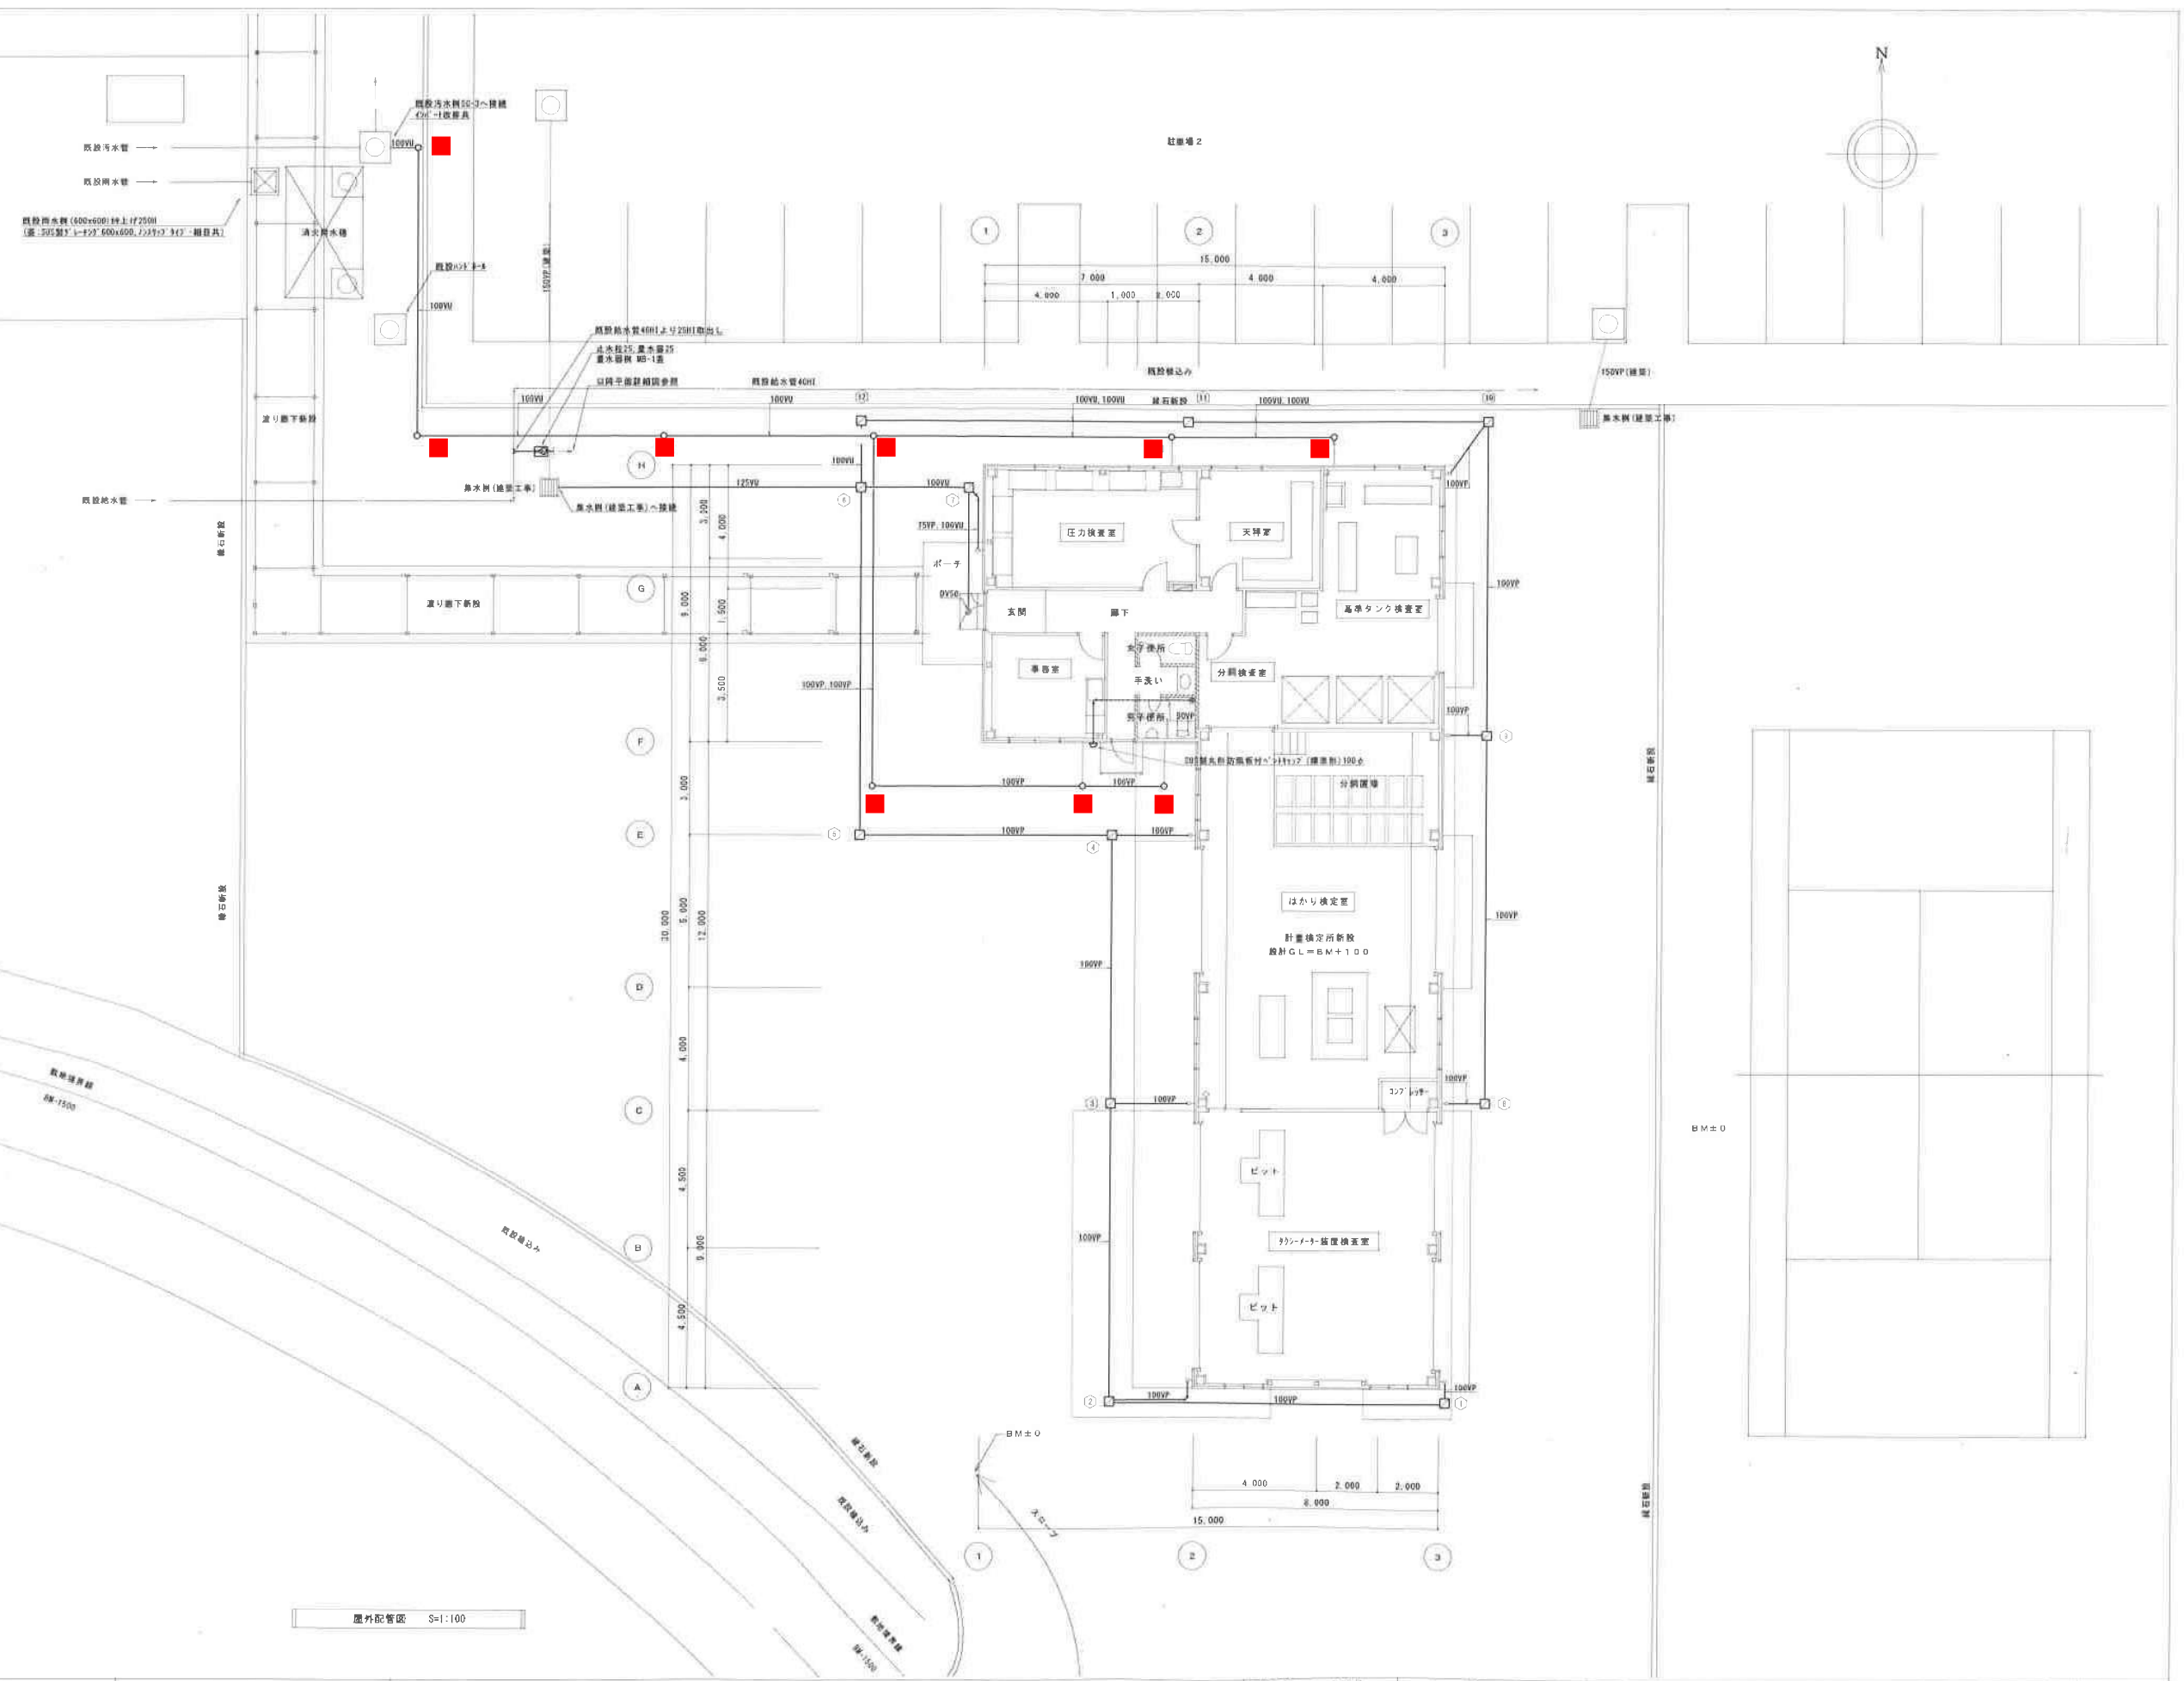

artrise

有限会社 アートライズ
artrise architect office

〒870-0820 大分市西大道1丁目1-33-2
TEL 097-544-6117 FAX 097-544-6113
管理棟 一級建築士事務所 第203427号 田代 雅史

(1)
(2)
(3)
(4)

作成年月日平成21年 7月 日
確認 設計図書 製図


縮尺
A1~S=1:100
A3~S=1:200

工事名
図面名


施第5-2号 計量検定所新築設備工事
屋外配管図

図面番号
工事番号
M-4


電磁測定棟

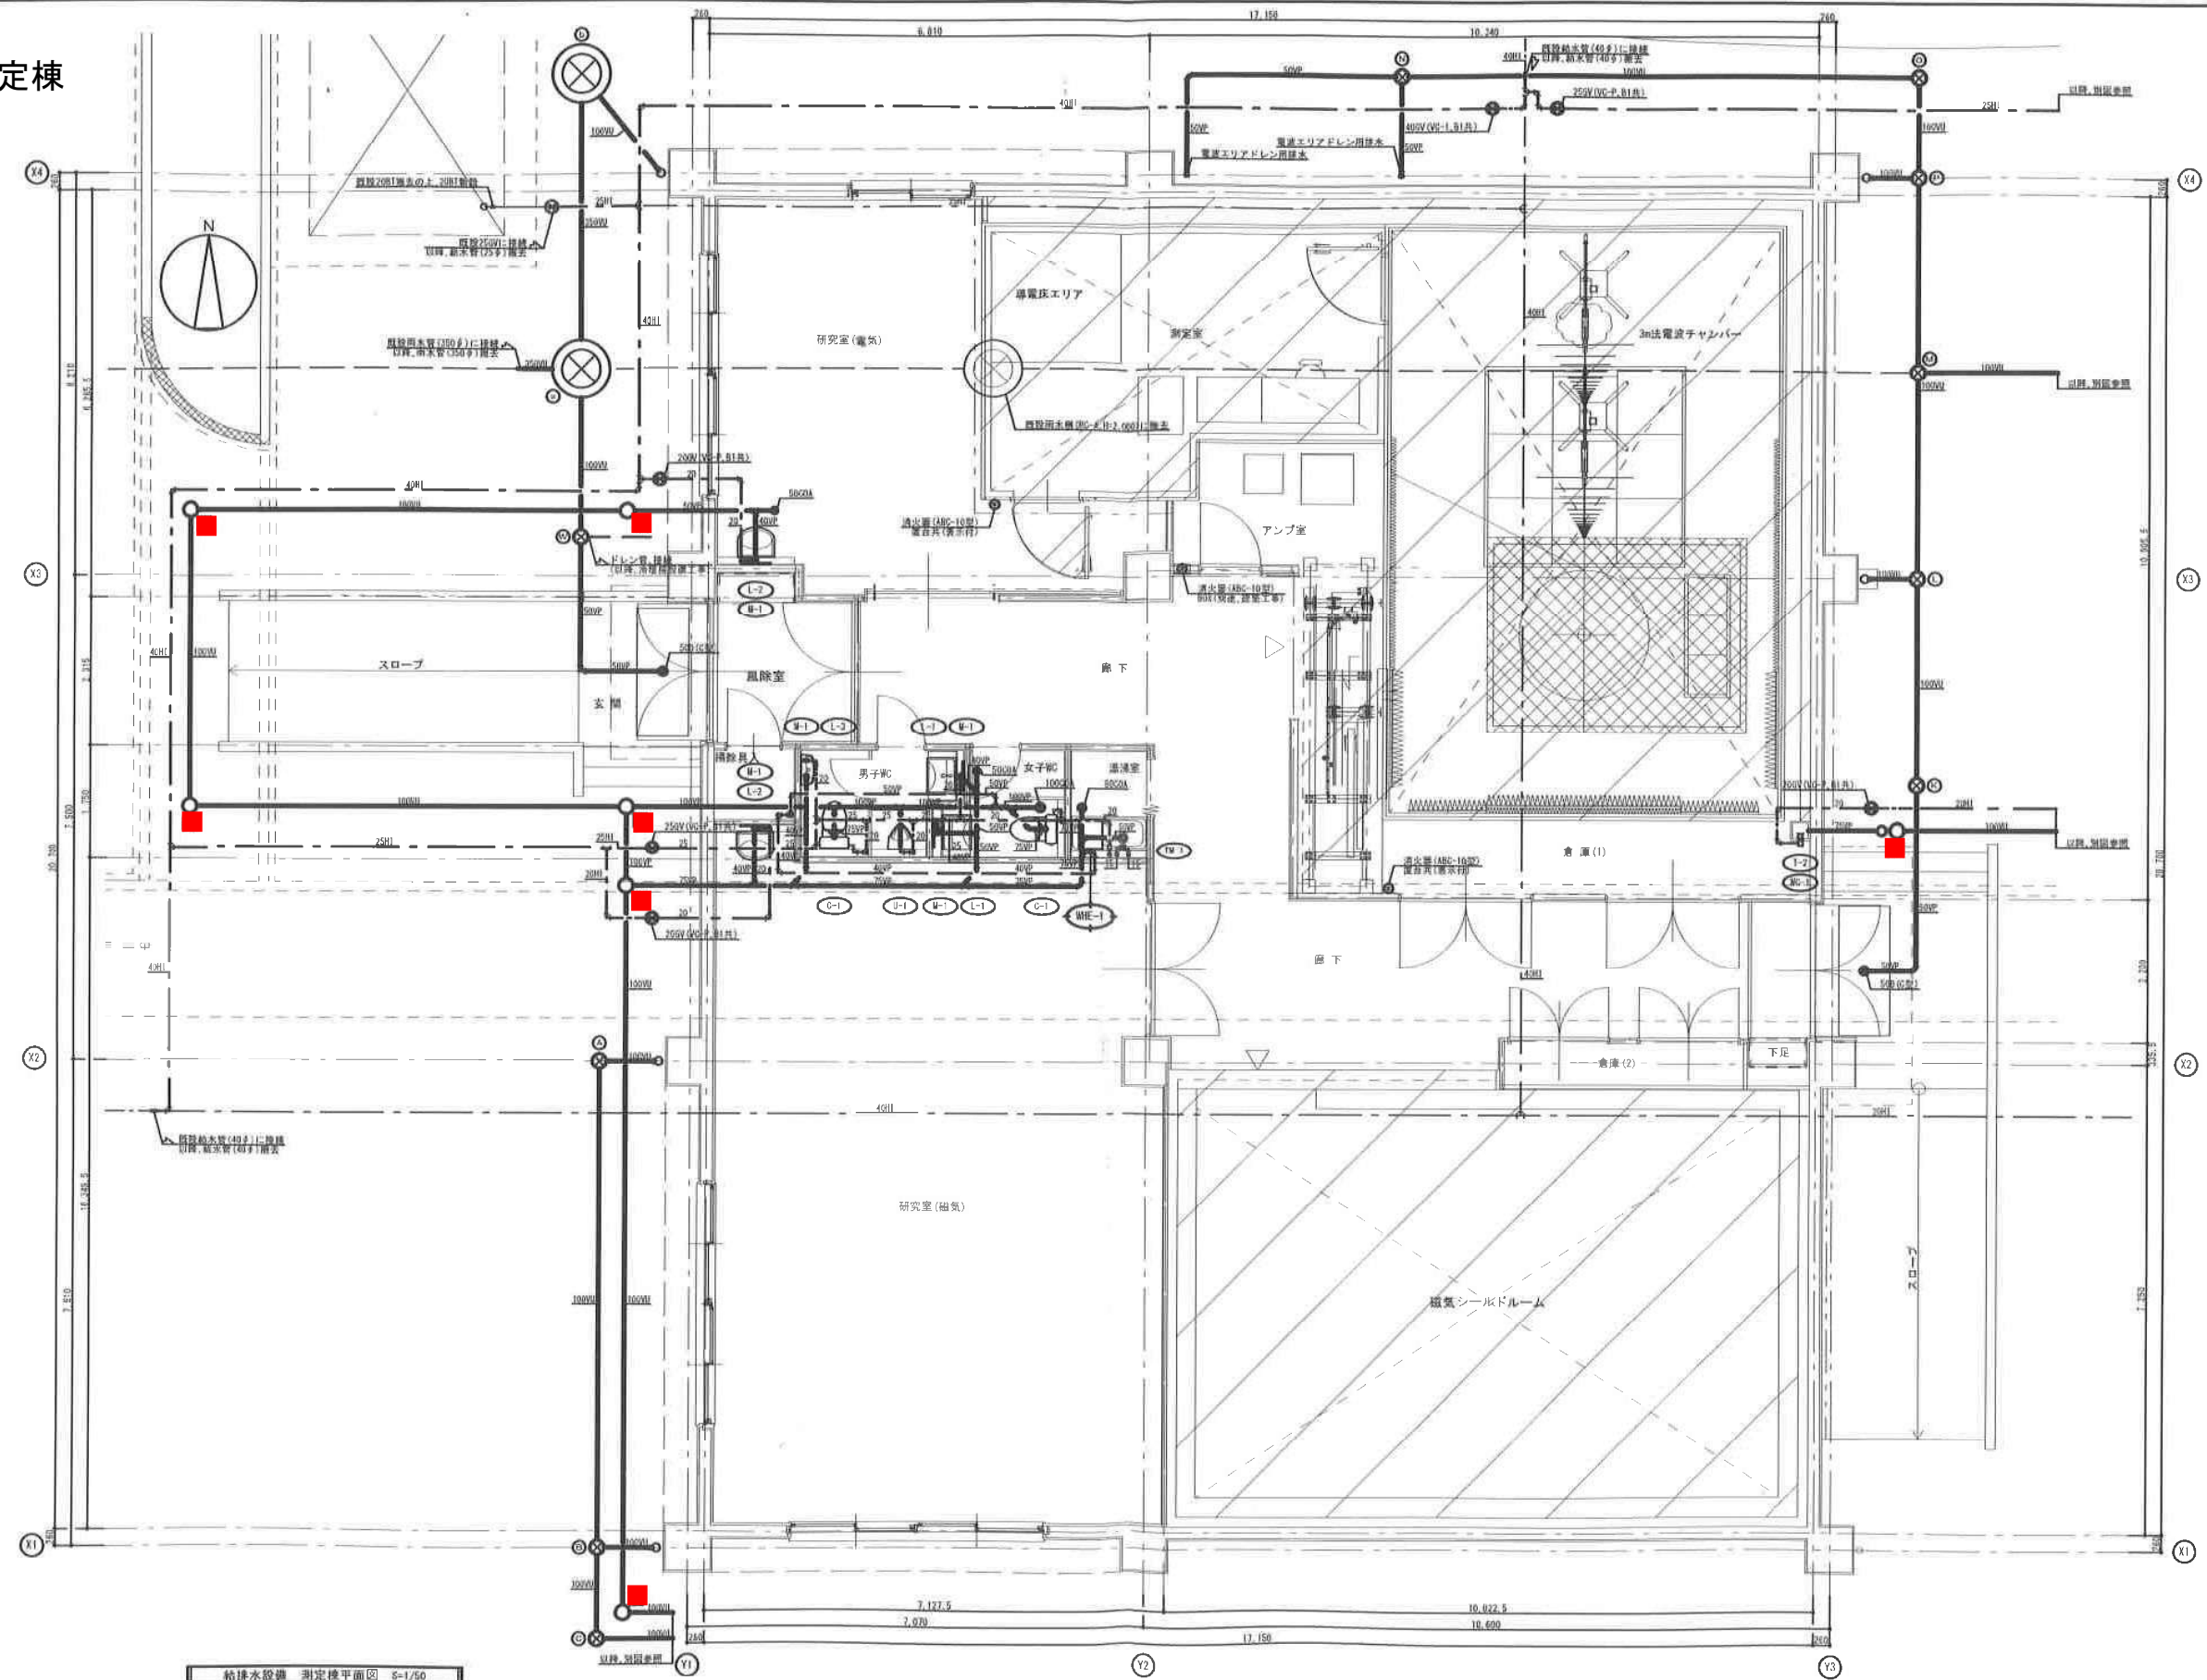

年度 平成 29	設計年月 平成 29・07	大分県土木建築部施設整備課	建築士法第20条第1項に基づく表示 一級建築士 大田豊雄 第 97655 号 三 原 真 二 (印)	設計 豊和建築設計事務所 一級建築士事務所 大分県登録 第14P-11981号 大分市南津原4番1号 第1池辺ビル2階 TEL (097) 553-4717 FAX (097) 556-5553	設計 機 関	工事名称 施第135-3号 産科技測定棟他新築機械工事	図面名称 給排水設備 測定機平面図 縮尺 A1 S=1/50 A3 S=1/100 図面番号 M - 07
-------------	------------------	---------------	--	---	-----------	--------------------------------	--

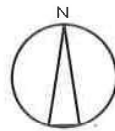


リサーチ棟

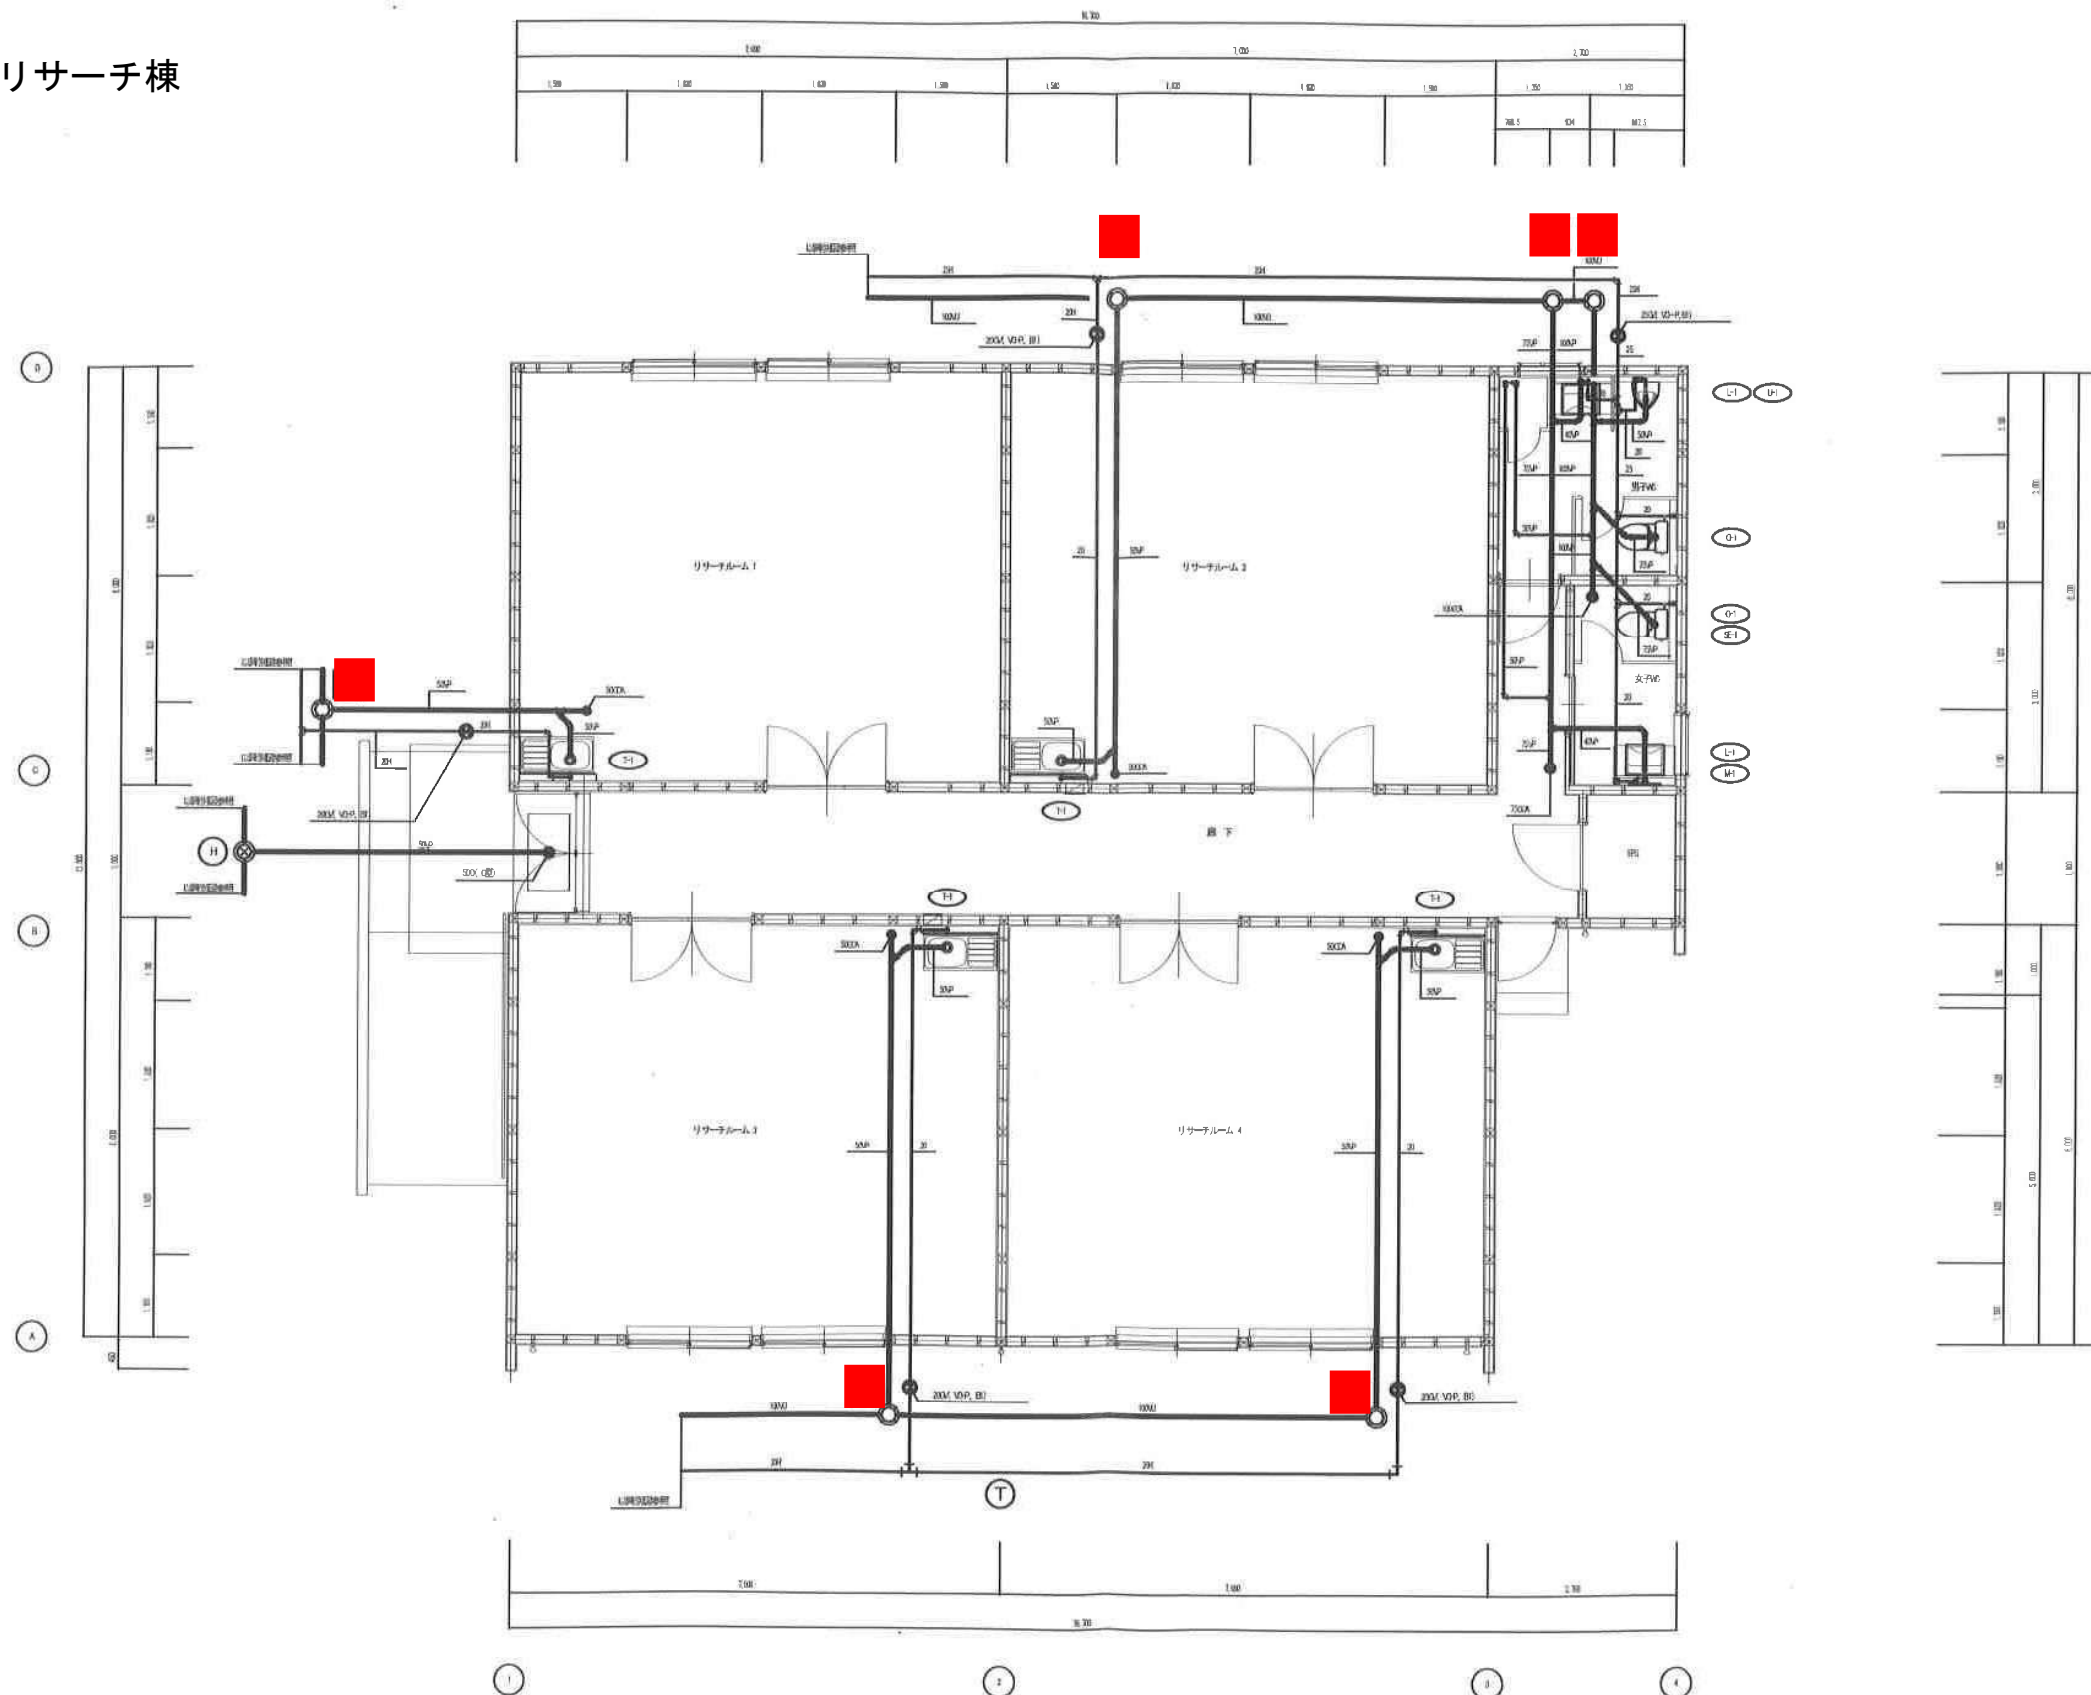


給排水設備 リサーチ棟平面図 S-1/50

年度 平成 29	設計年月 平成 29・07	大分県土木建築部施設整備課	建築士法第20条第1項に基づく表示 一級建築士 大田 啓 氏 97655 号 三 原 真 二 氏	設計事務所 豊和建築設計事務所 一級建築士事務所 大分県登録 第149-11581号 大分市南津屋4番1号 第1池田ビル2階 TEL (097) 551-4717 FAX (097) 556-5803	設計 後 図	工事名称 施第135-3号 産科技術測定棟他新築機械工事	図面名称 給排水設備 リサーチ棟平面図	縮尺 A1 S=1/50 A3 S=1/100	図面番号 M - 08
-------------	------------------	---------------	--	--	-----------	---------------------------------	------------------------	-------------------------------	----------------

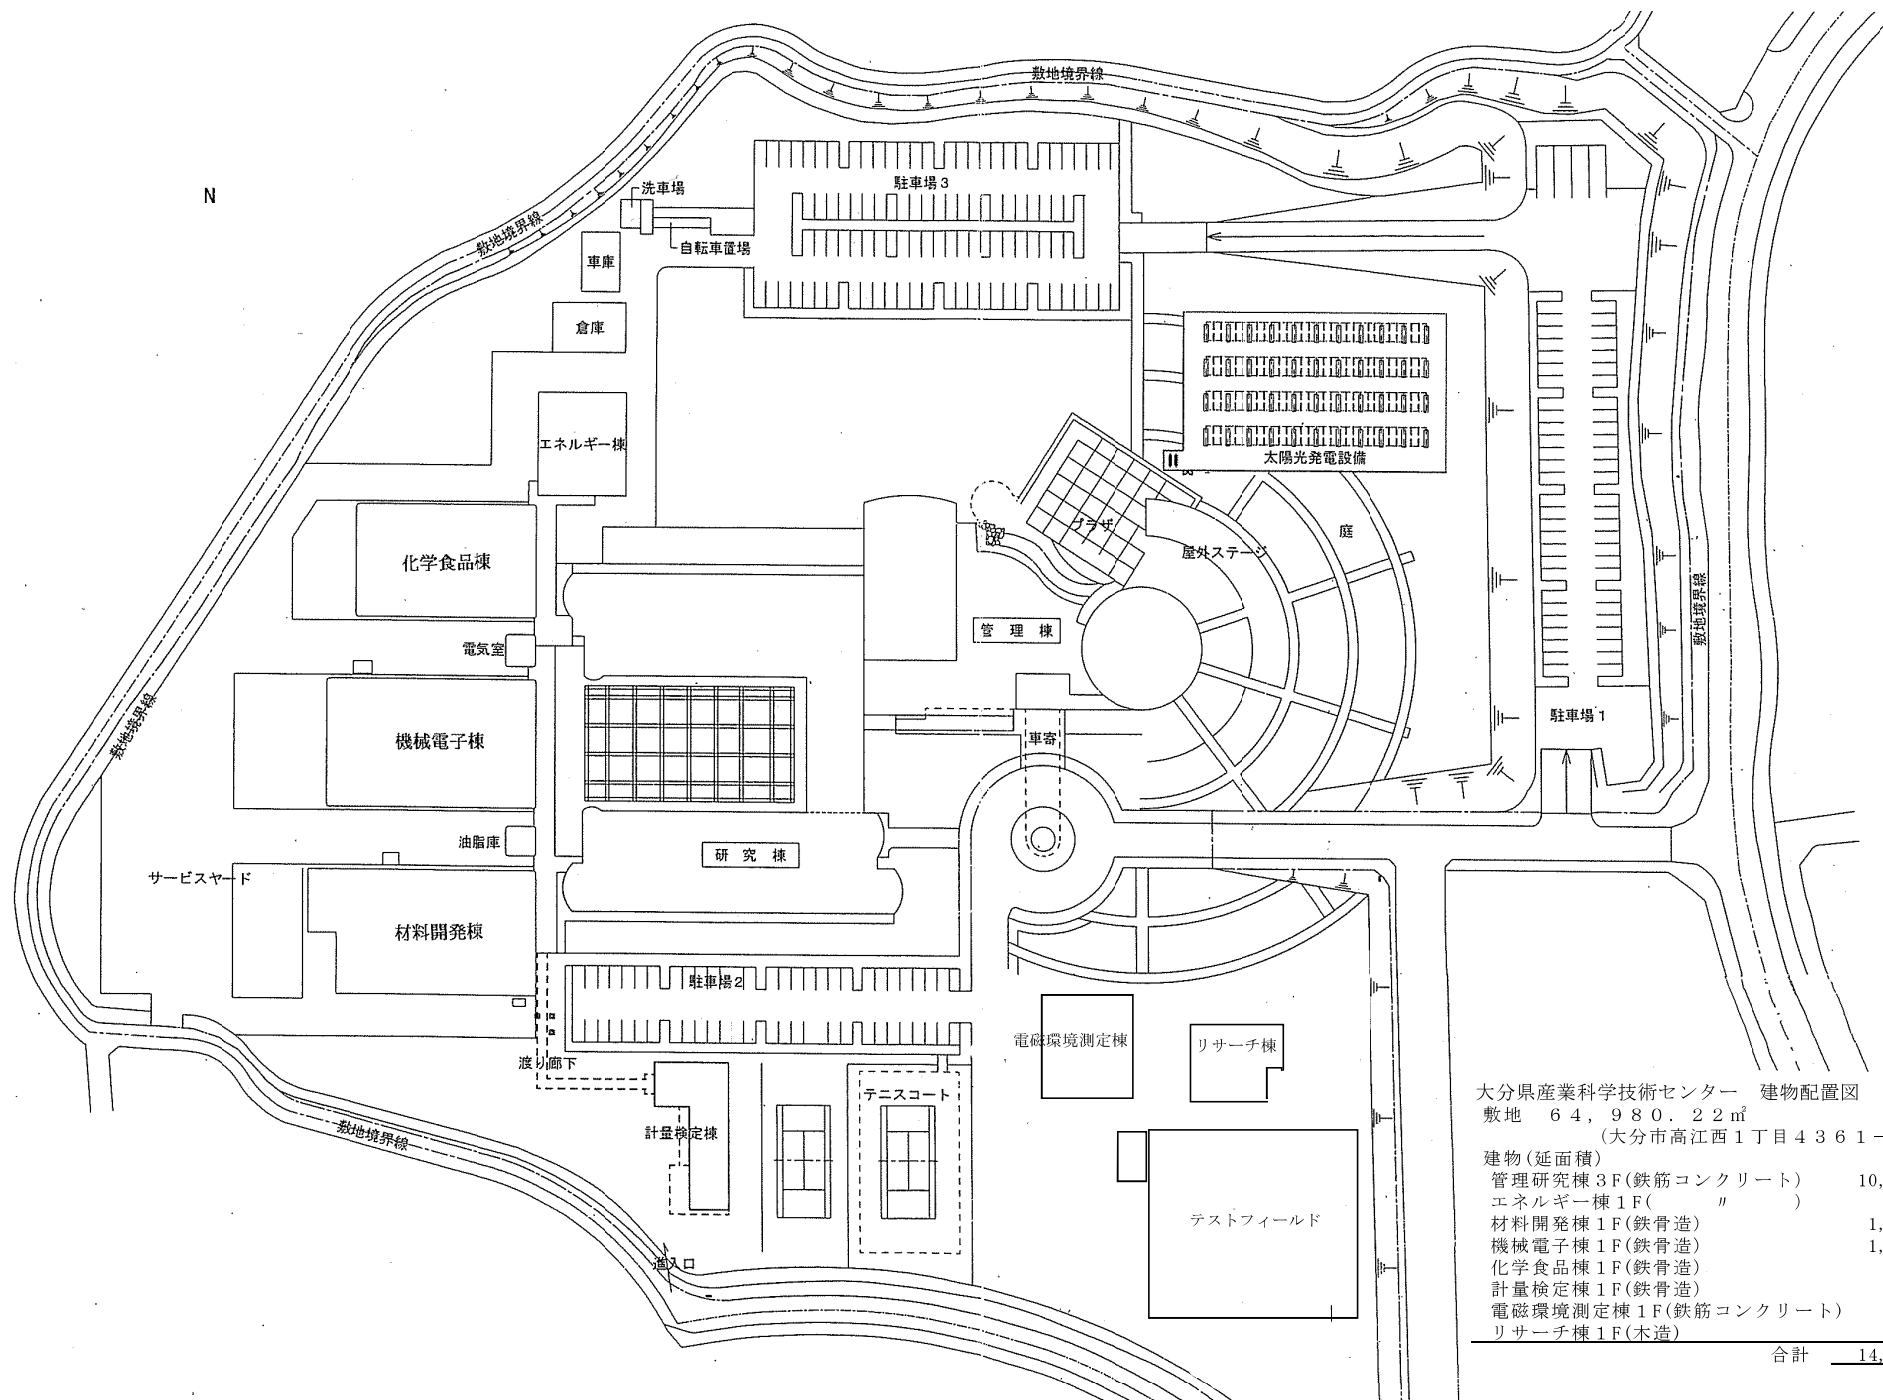


大分県産業科学技術センター 建物配置図
敷地 64,980.22㎡
(大分市高江西1丁目4361-10)

建物(延面積)	
管理研究棟 3F(鉄筋コンクリート)	10,413.49 ㎡
エネルギー棟 1F(鉄骨造)	388.43 ㎡
材料開発棟 1F(鉄骨造)	1,200.08 ㎡
機械電子棟 1F(鉄骨造)	1,117.97 ㎡
化学食品棟 1F(鉄骨造)	817.52 ㎡
計量検定棟 1F(鉄骨造)	346.30 ㎡
電磁環境測定棟 1F(鉄筋コンクリート)	355.00 ㎡
リサーチ棟 1F(木造)	214.03 ㎡
合計	14,852.82 ㎡

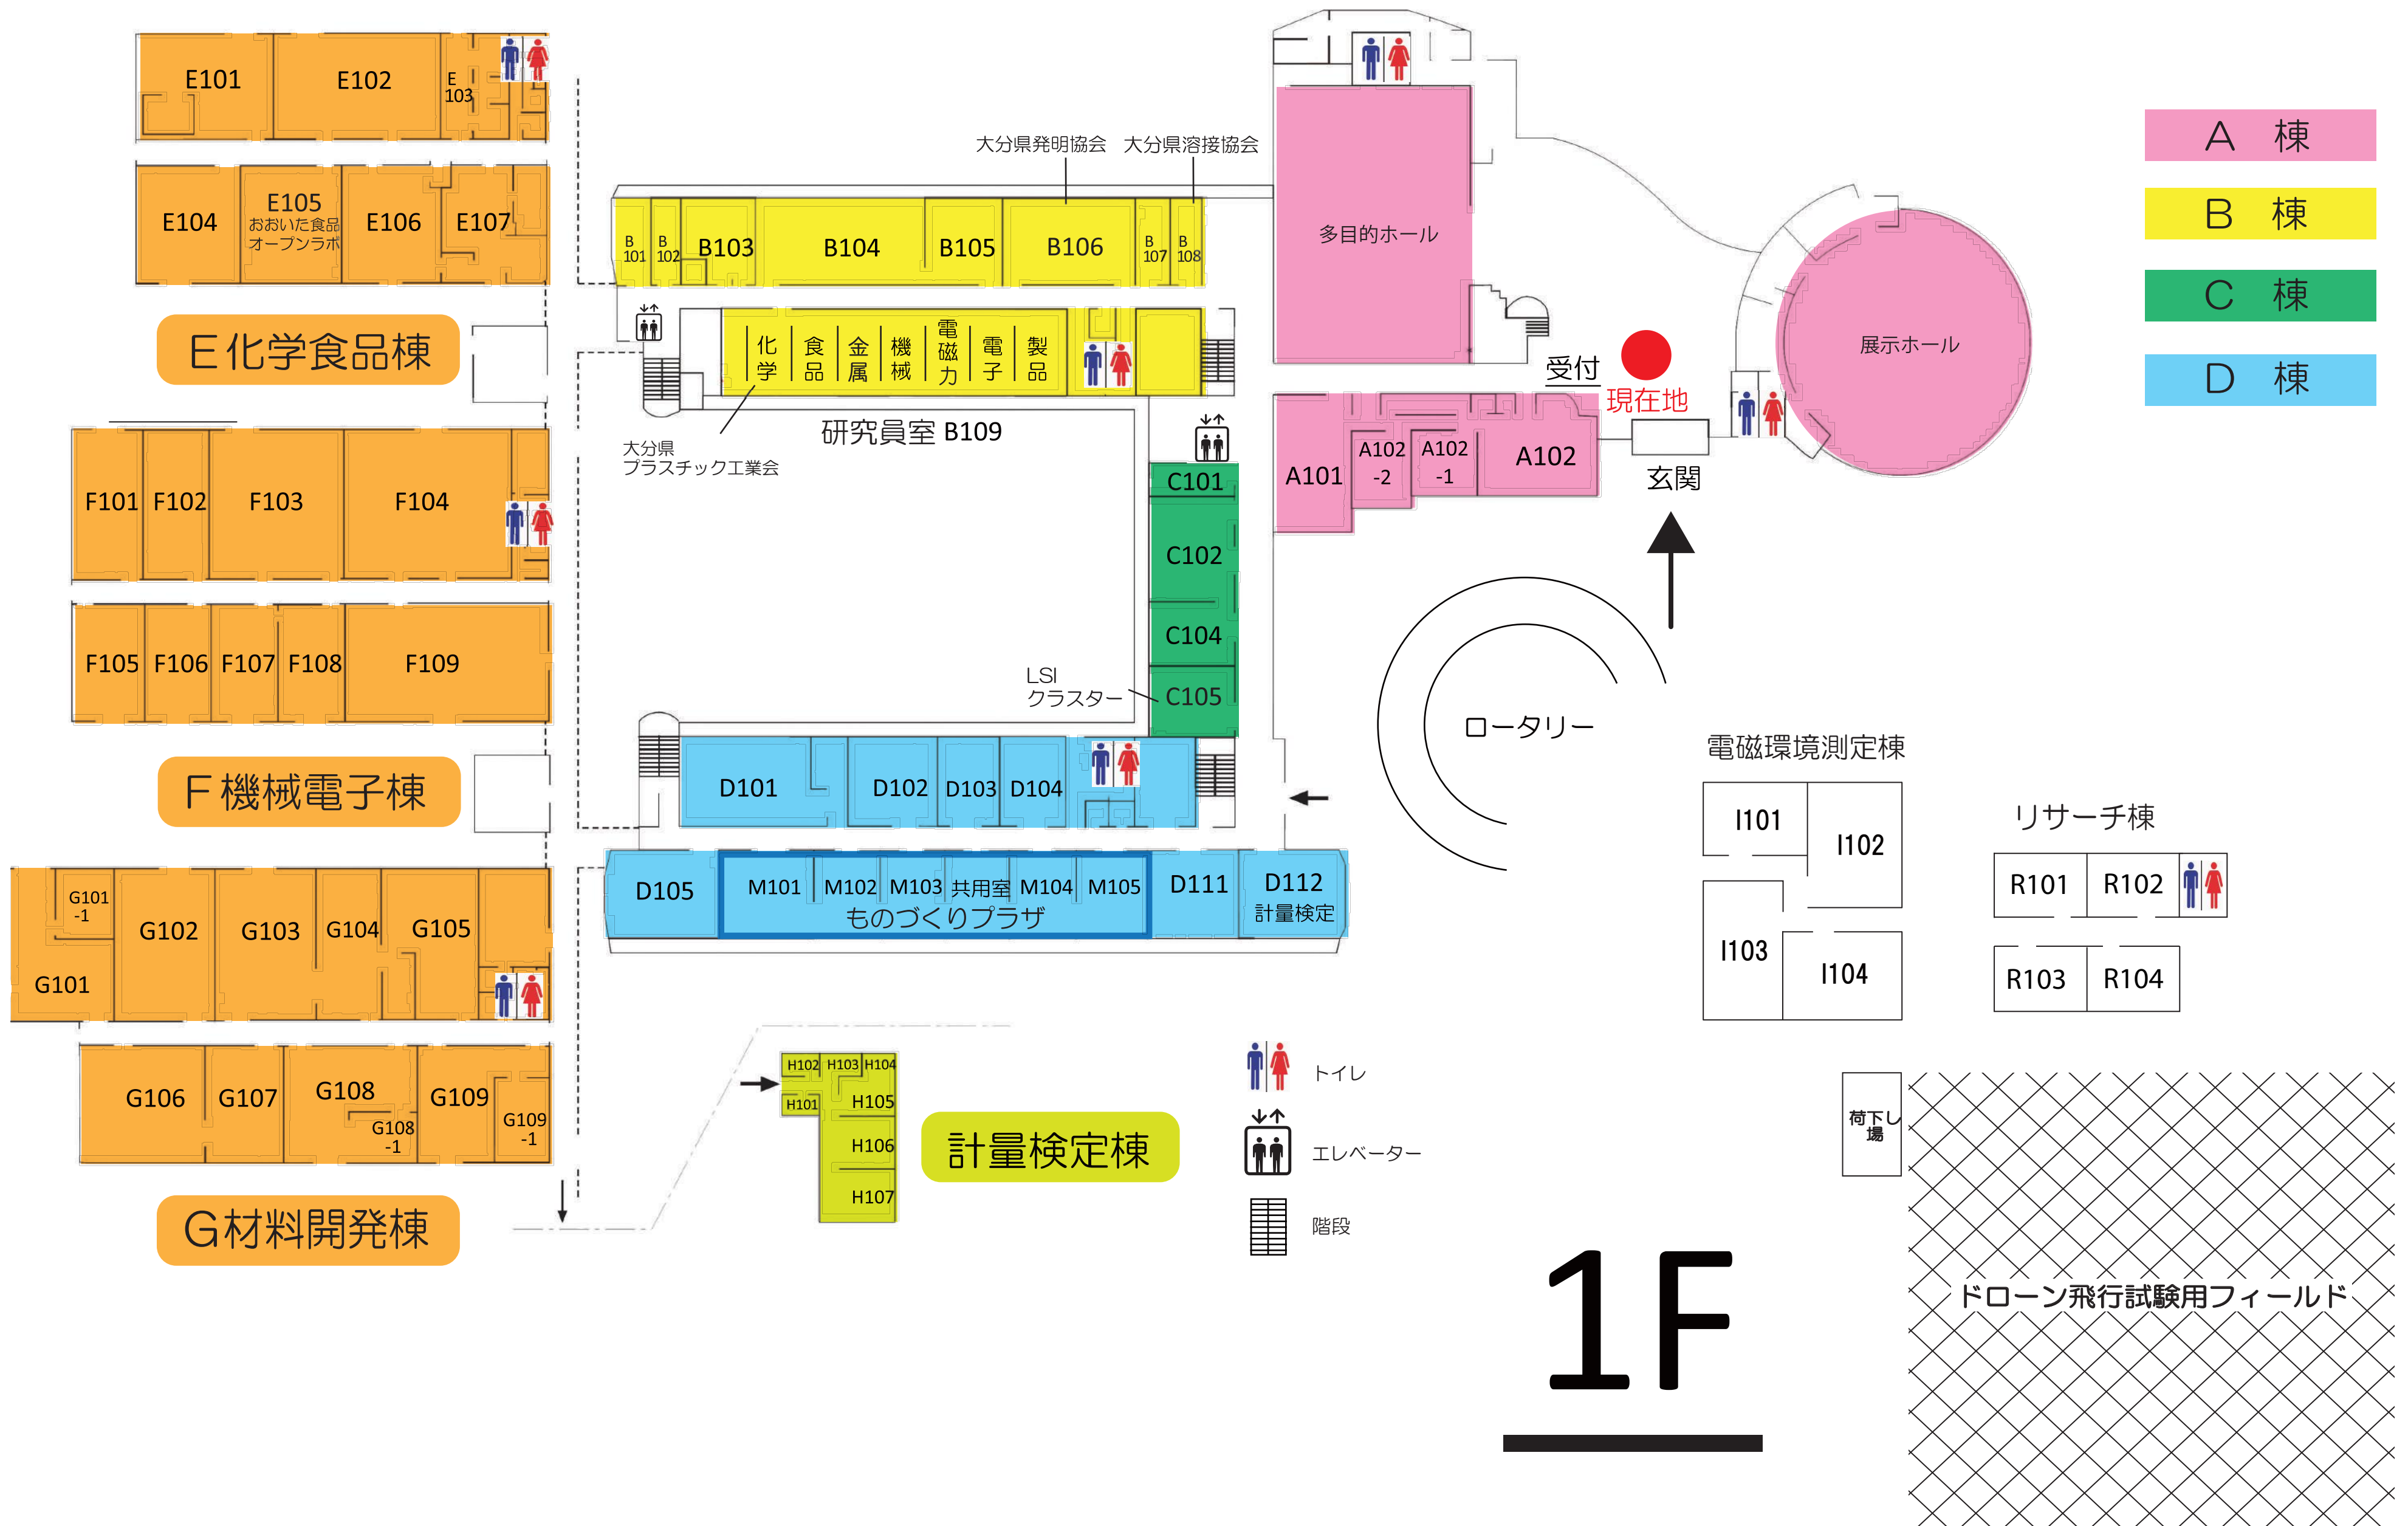

- A 棟
- B 棟
- C 棟
- D 棟

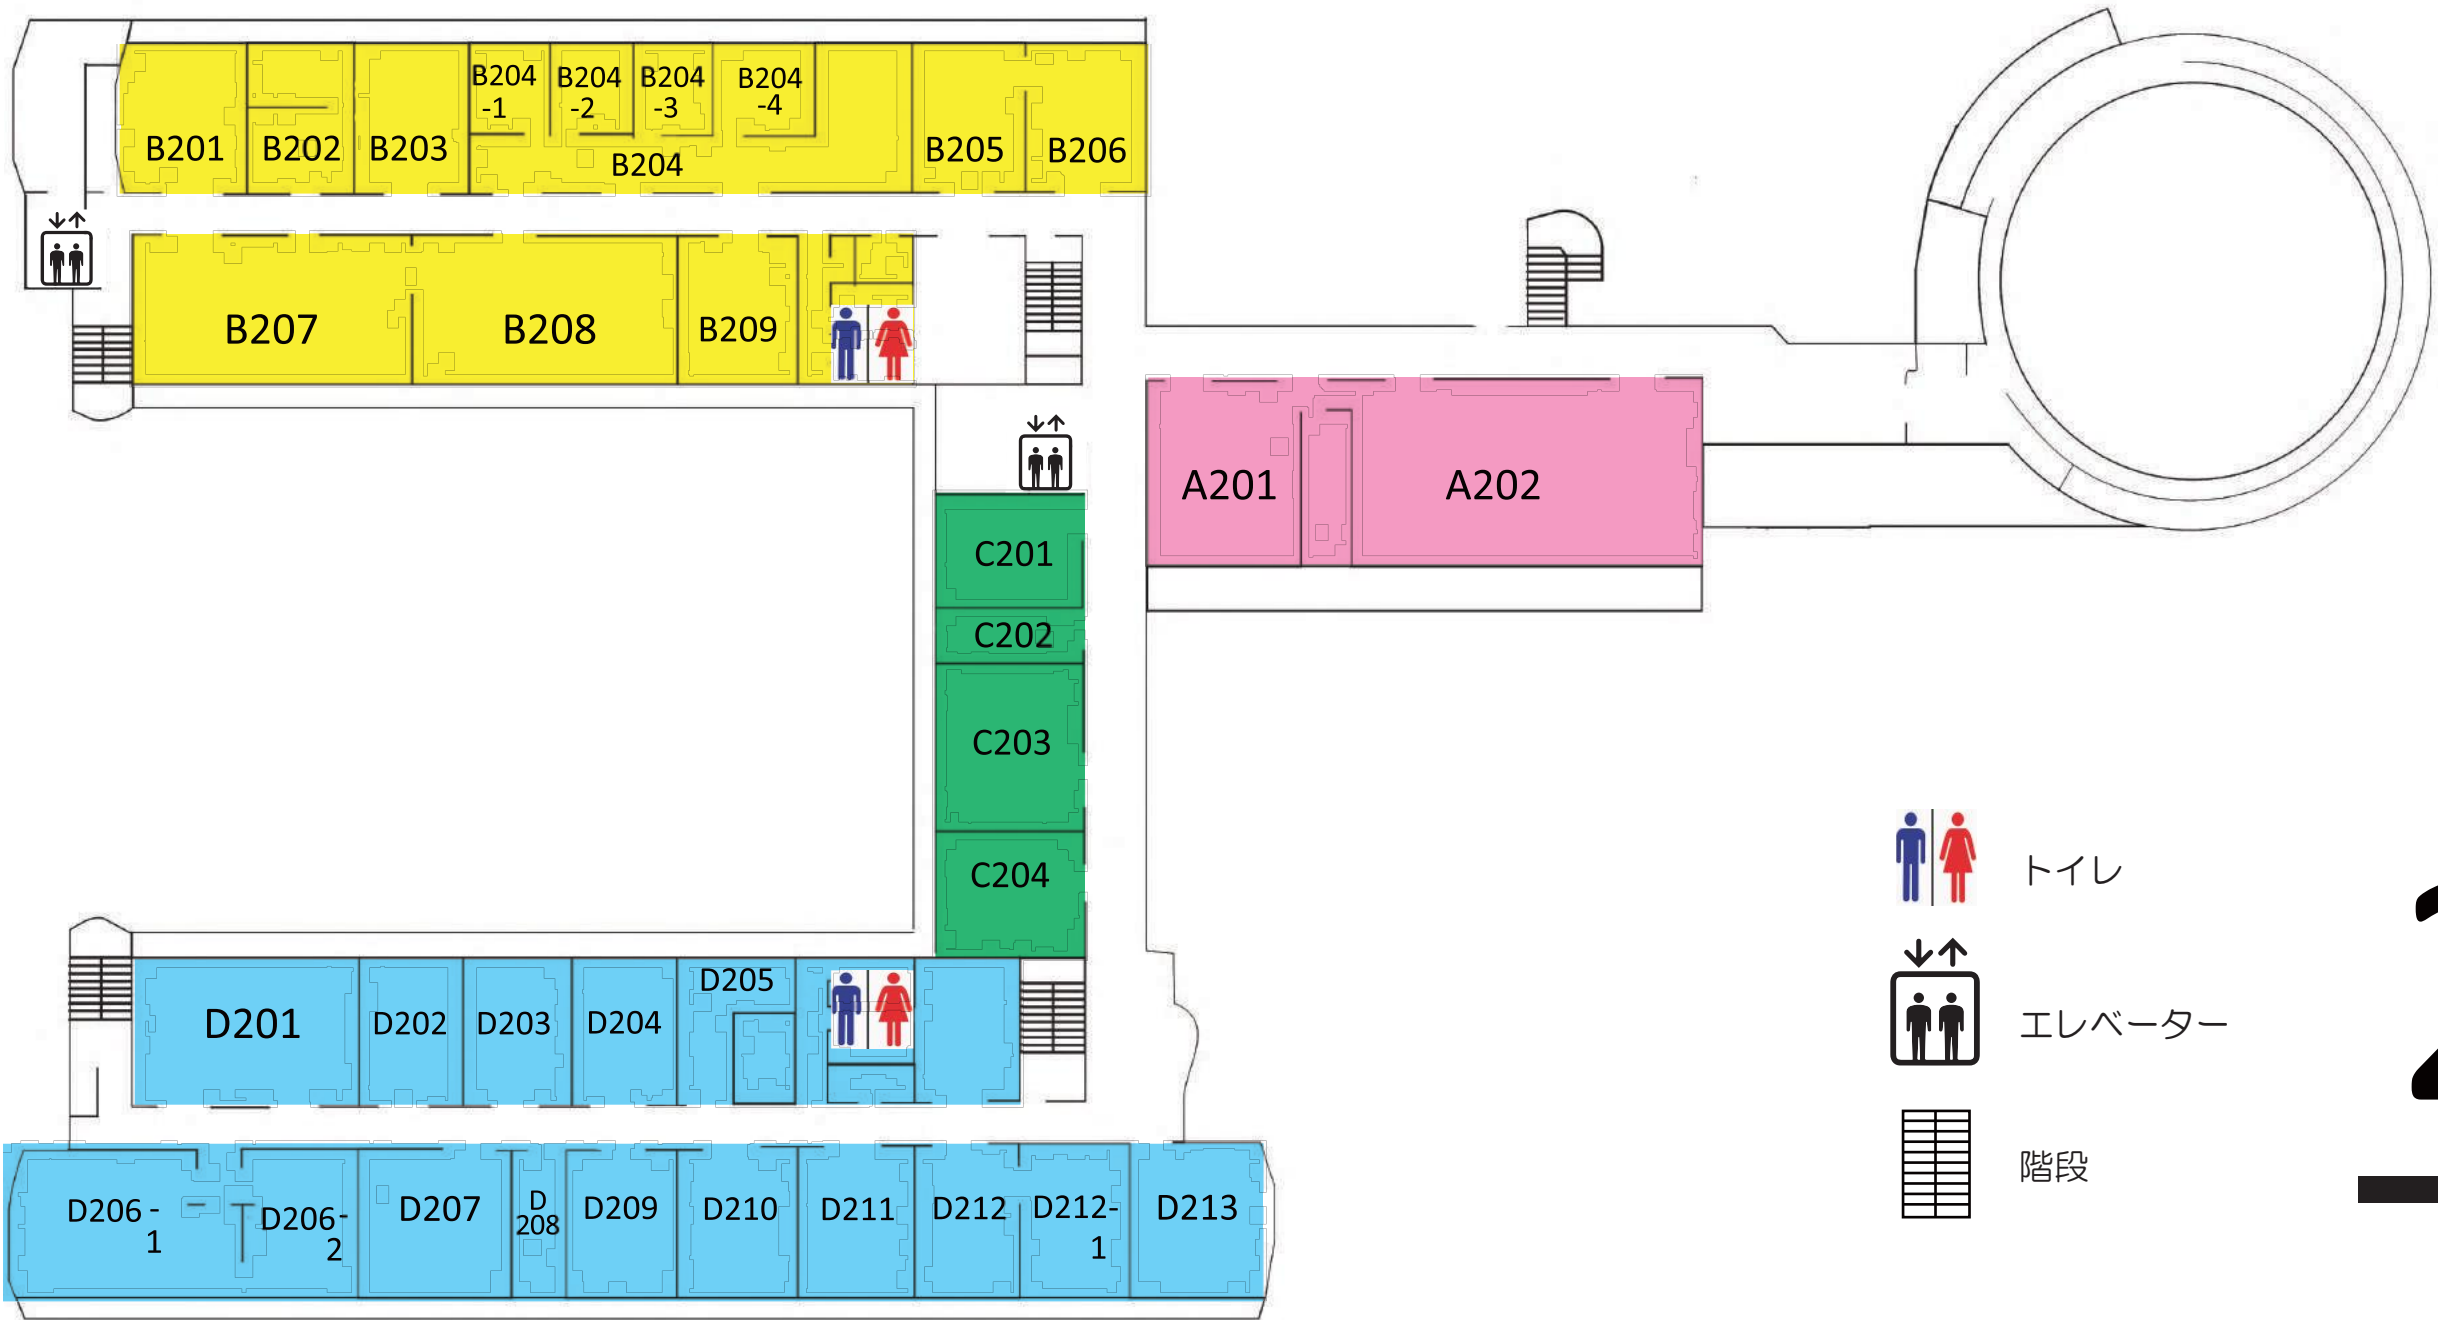


トイレ

エレベーター

階段


2F

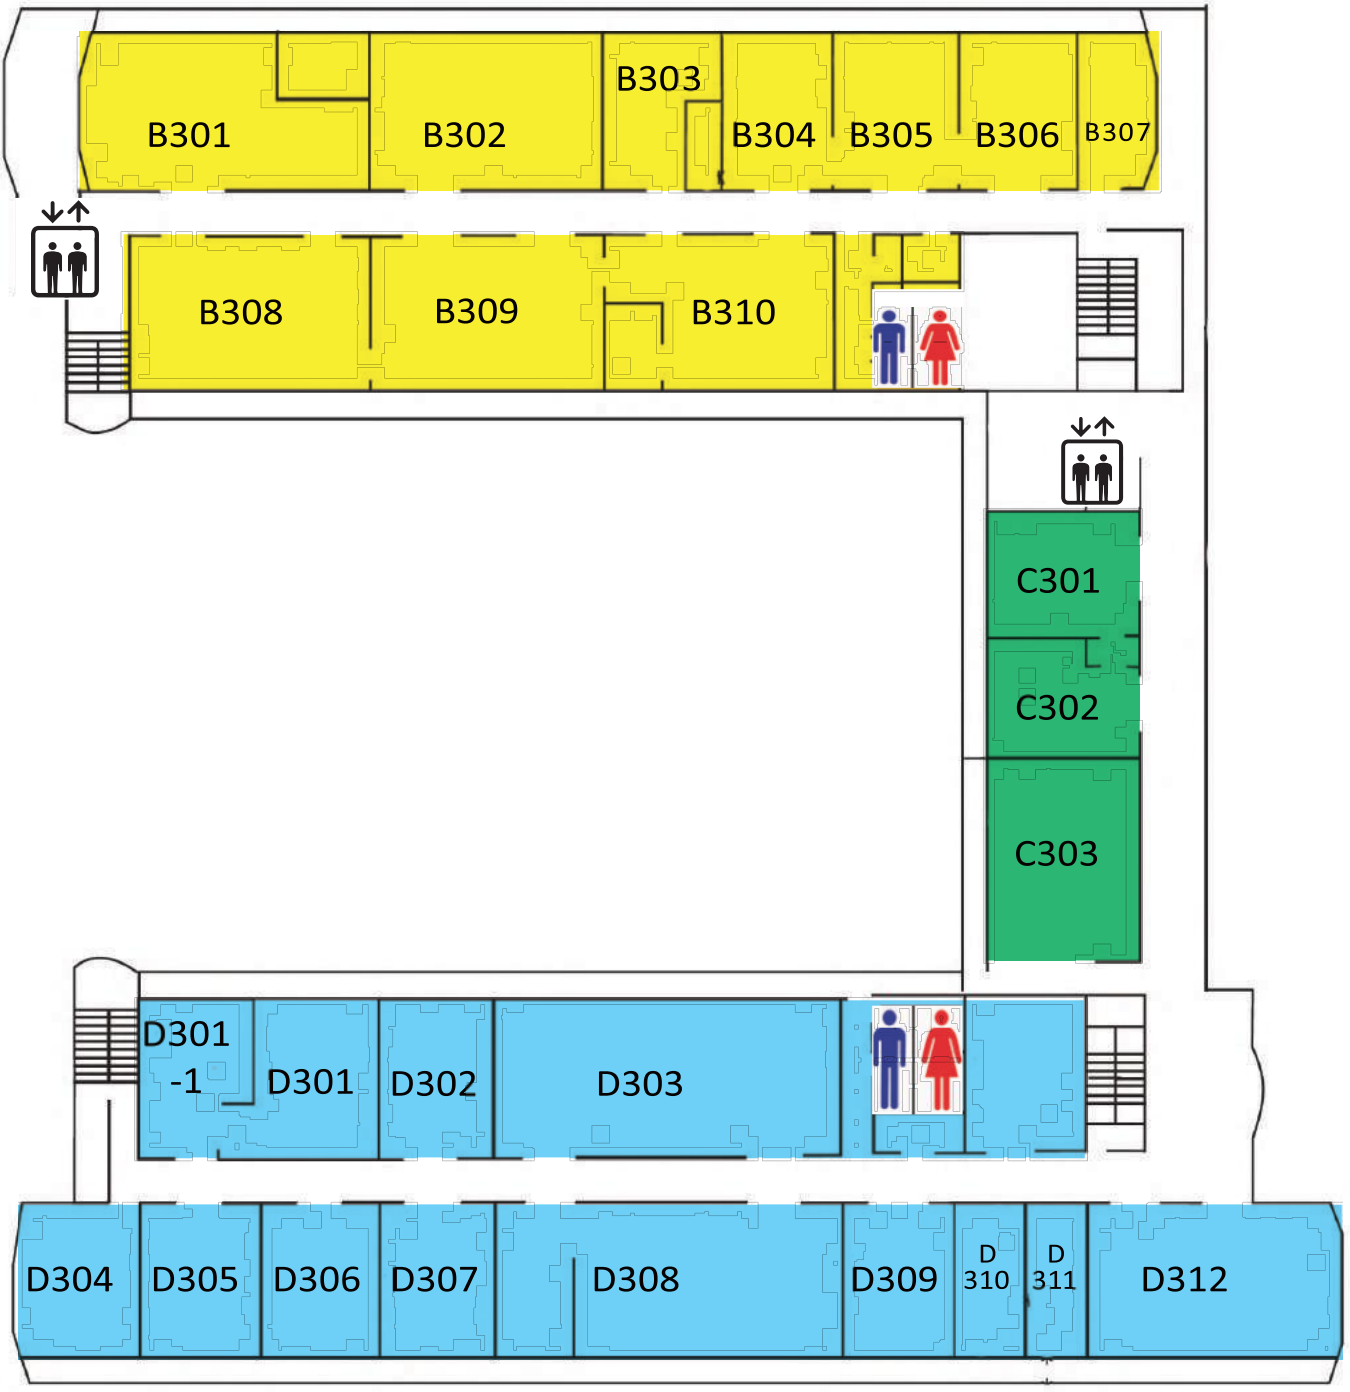

- A 棟
- B 棟
- C 棟
- D 棟

 トイレ

 エレベーター

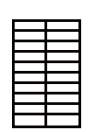 階段

3F