

大分市側

- ・ベンジャミン 4.1m … 1本
- ・ベンジャミンヌグ 3.9m … 1本
- ・アムステルダムキング 3.7m … 1本
- ・トネリコ 4.0m … 1本
- ・トネリコ 3.0m … 1本

植栽配置図（屋内）


ベンジャミン
4.1m

トネリコ
4.0m

アムステルダムキング
3.7m

トネリコ
3.0m

ベンジャミンヌグ
3.9m

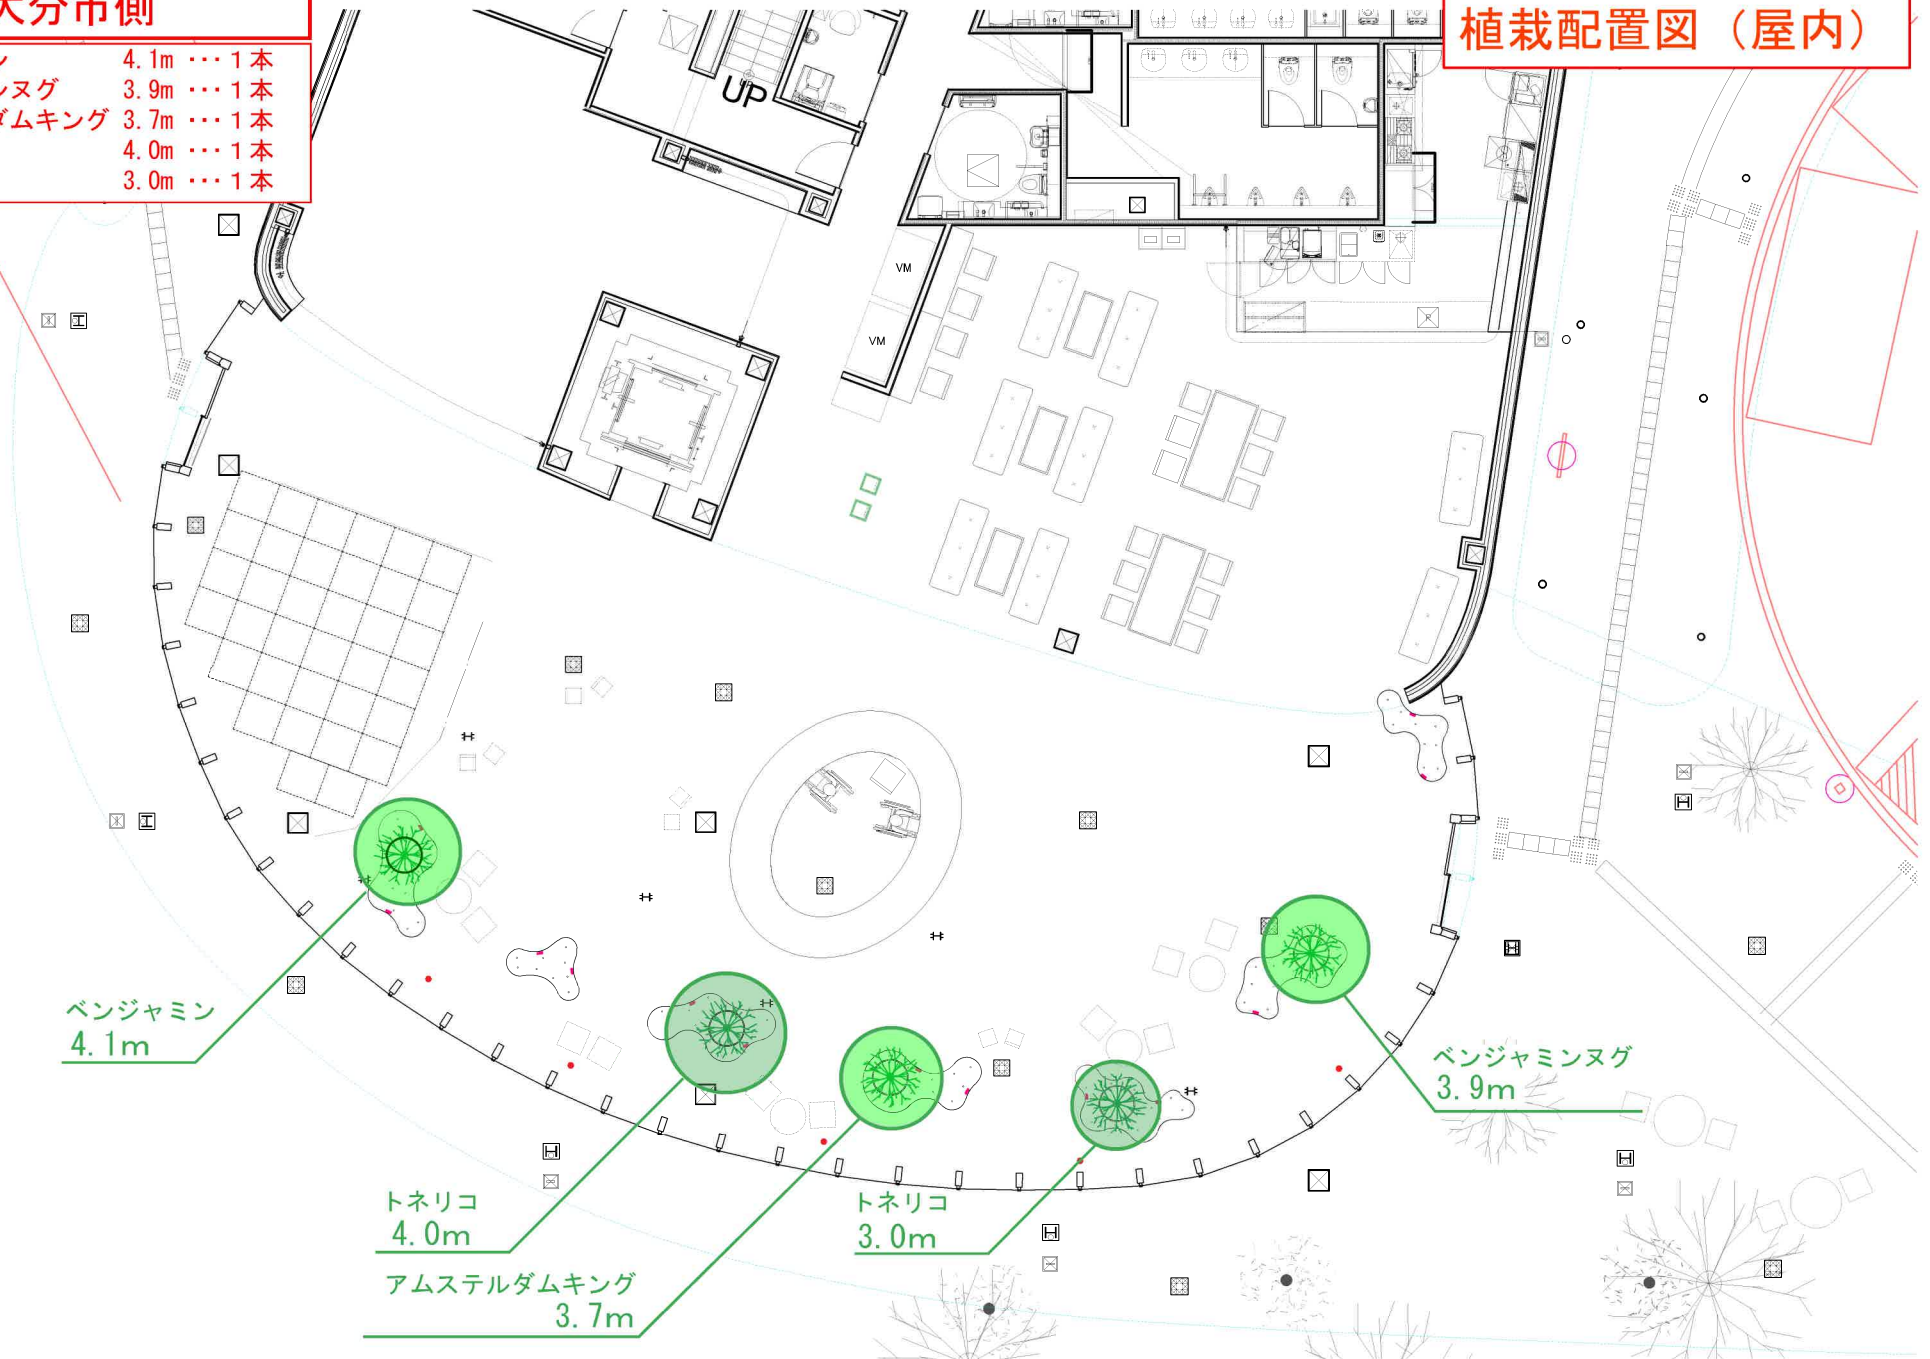

国東市側

- ・トネリコ 2.5 ~ 3.0 m ...2本
- ・トネリコ以外の観葉植物 2.5 ~ 3.0 m ...3本

