


国道388号 畑野浦～楠本バイパス [道路改良事業]

凡	例
高規格道路	
一般国道	
主要地方道	
一般県道	

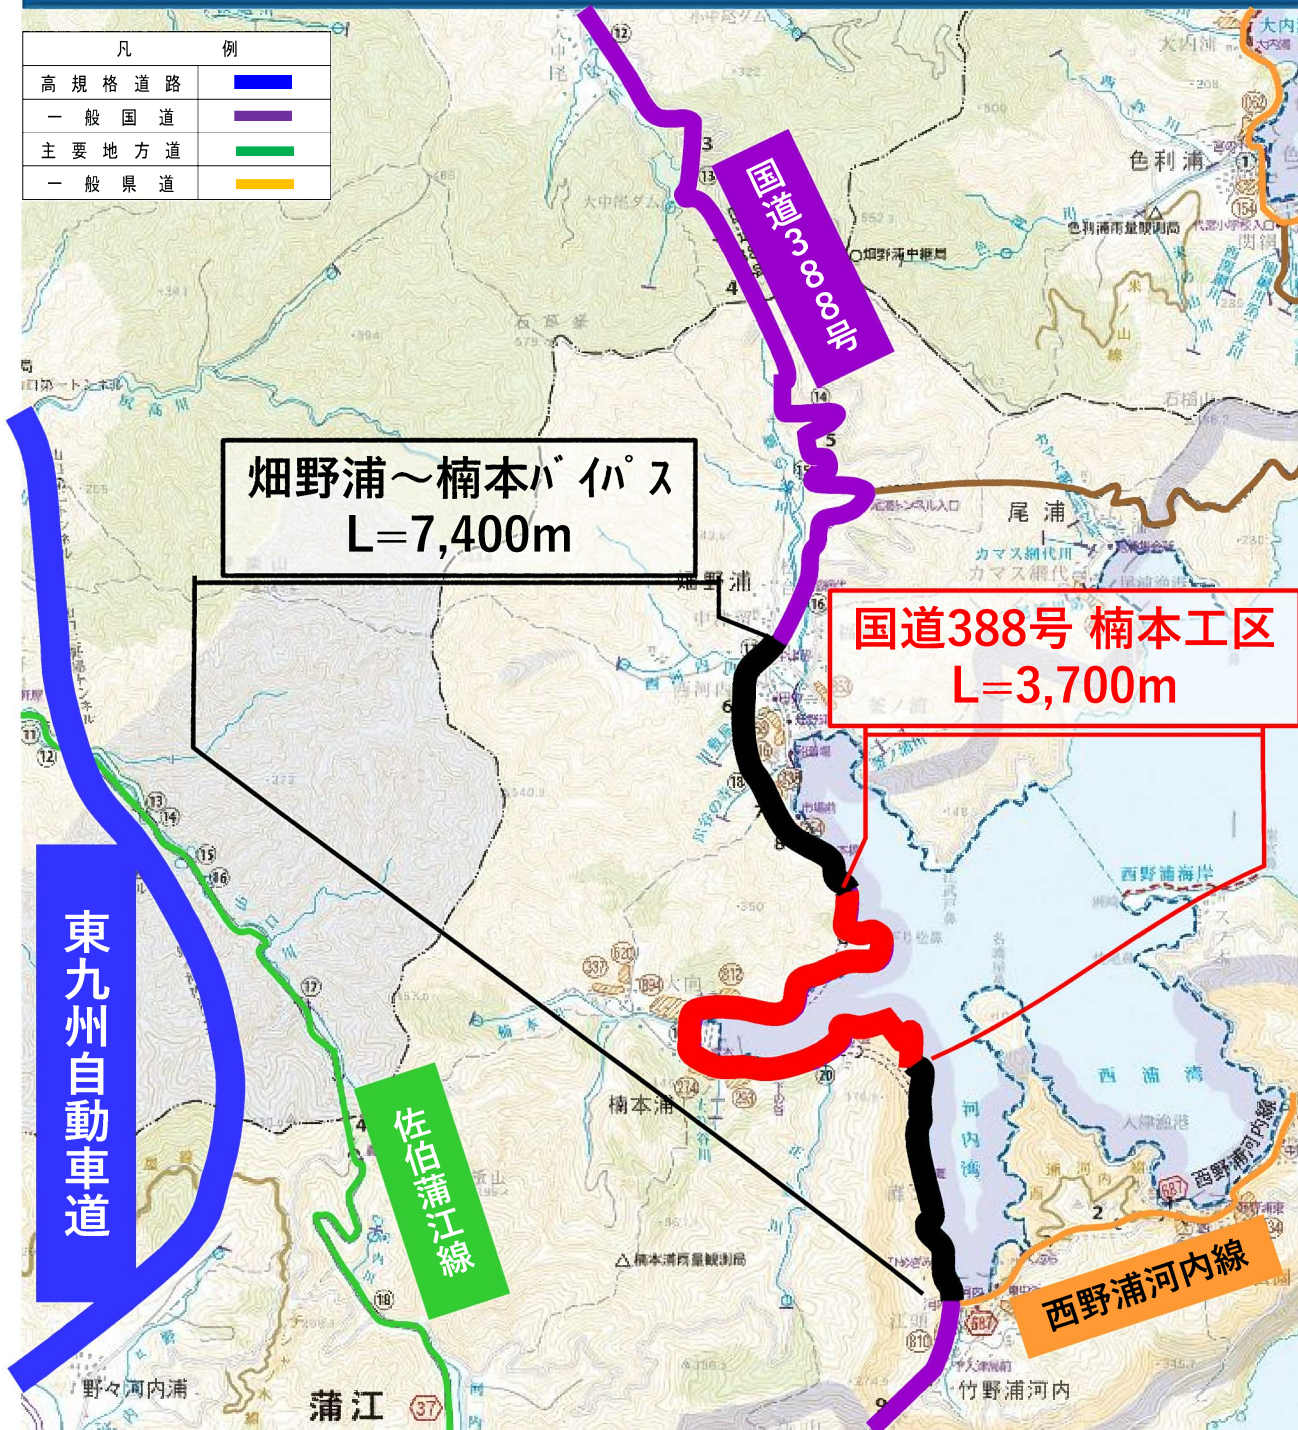


○事業概要

事業区間	佐伯市蒲江大字楠本浦
延長	L=3,716m
幅員	W=6.0 (9.75)

○主要構造物

構造物	第一、第二トンネル (仮称)
延長	第一L=270m、第二L=430m
幅員	W=6.0 (9.50)m

幅員構成

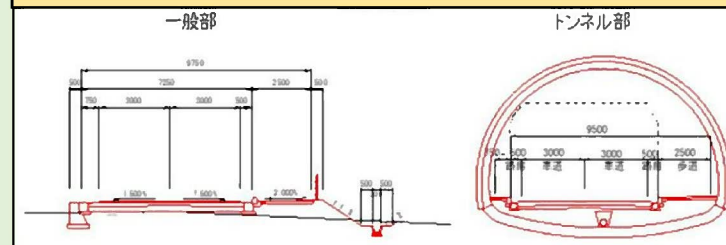

現道の状況

