

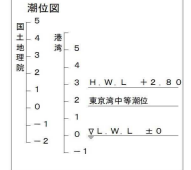
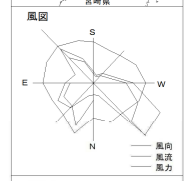



平成	年度	工事
係留区域図		S=1:2500
姫島港		
東国東郡姫島村松原		
所長	製図	
課長	写図	
主管課		
大分県		
全	葉の内第	号

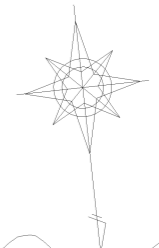

- 凡例 -
 放置等禁止区域 (水域)
 放置等禁止区域 (陸域)

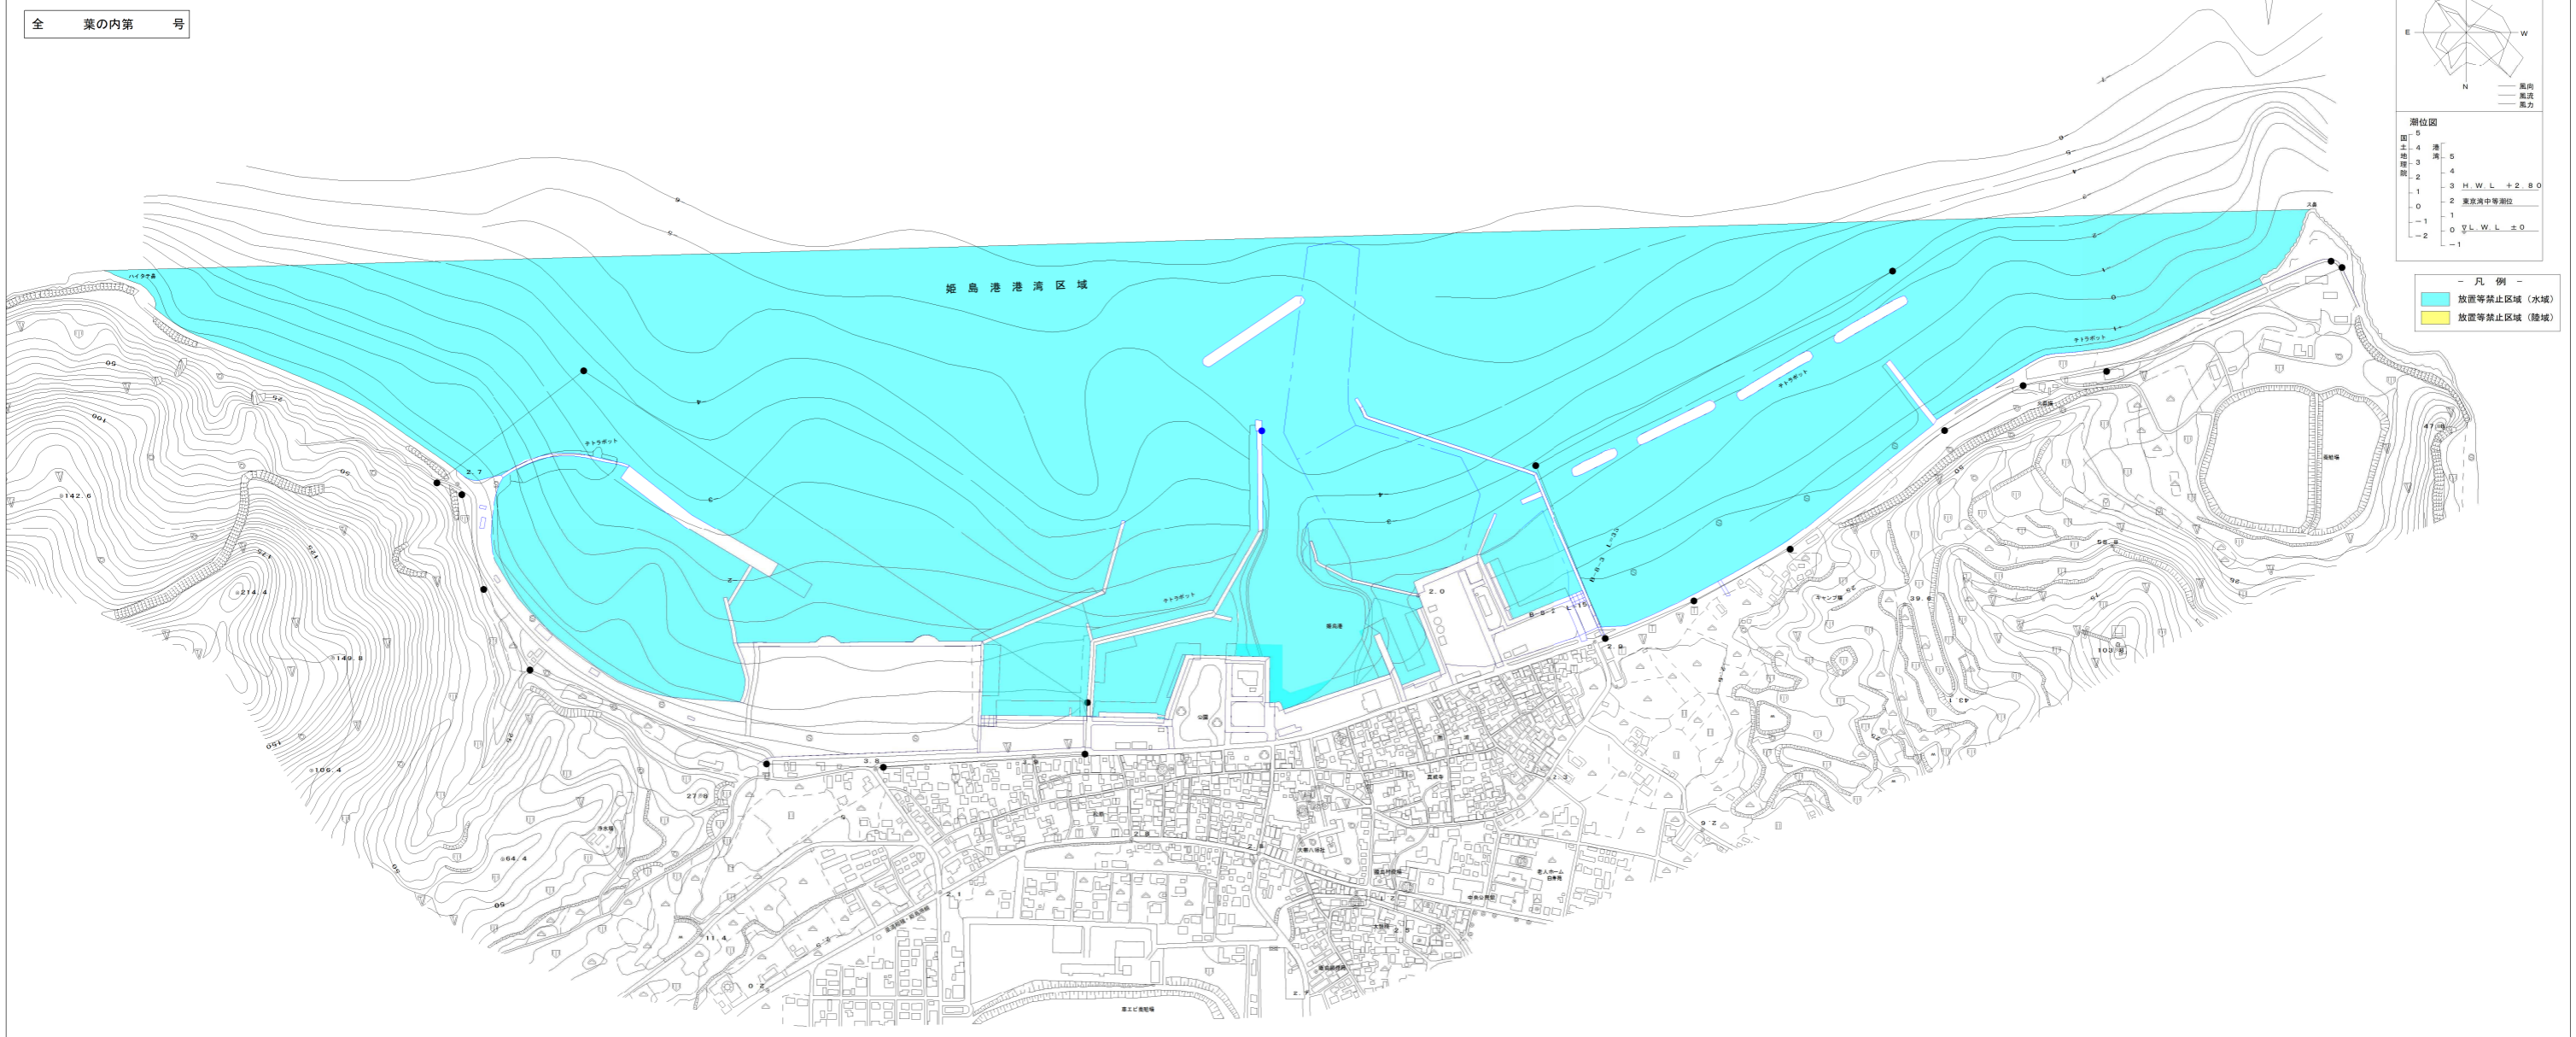

〔姫島港港湾区域〕
 姫島村松原から村長ハイタラノ鼻まで引いた線及び陸岸により囲まれた海面。

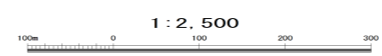

1 : 2,500