

表題部 (土地の表示)		調製	平成16年8月30日	不動産番号	3205000274090
地図番号	[余白]	筆界特定	[余白]		
所在	中津市大字一ツ松字車田			[余白]	
①地番	②地目	③地積 m <sup>2</sup>		原因及びその日付〔登記の日付〕	
127番5	雑種地	1175		127番1から分筆 〔昭和49年2月9日〕	
[余白]	[余白]	1161		③127番5、127番6に分筆 〔昭和49年2月14日〕	
[余白]	宅地	1161	31	②③昭和49年5月7日地目変更 〔昭和49年6月20日〕	
[余白]	[余白]	[余白]		昭和63年法務省令第37号附則第2条第2項 の規定により移記 平成16年8月30日	
[余白]	[余白]	1159	81	③錯誤 〔平成28年7月25日〕	

権利部 (甲区) (所有権に関する事項)			
順位番号	登記の目的	受付年月日・受付番号	権利者その他の事項
1	所有権移転	昭和49年5月17日 第4827号	原因 昭和49年5月7日売買 所有者 大分県 順位2番の登記を移記
	[余白]	[余白]	昭和63年法務省令第37号附則第2条第2項 の規定により移記 平成16年8月30日

これは登記記録に記載されている事項の全部を証明した書面である。ただし、登記記録の乙区に記載されている事項はない。

(大分地方法務局中津支局管轄)  
平成28年9月6日  
大分地方法務局

登記官

錦戸真理



登記年月日：平成28年7月25日

平成28年9月6日

大分地方務局

登記官

縮戸真理



これは図面に記録されている内容を証明した書面である。  
(大分地方務局中津支局管轄)

地番	127-5
土地の所在	中津市大字一ツ松字車田


### 地積測量図

求積表

世界測地系座標				
地番	127-5			
N O	X <sub>n</sub>	Y <sub>n</sub>	X <sub>n+1</sub> - Y <sub>n-1</sub>	距離
KP64	65390.619	19126.748	2434231.182894	41.00
KP32	65376.429	19165.219	2373556.631274	11.10
K2	65365.545	19163.054	-221066.273190	5.59
K3	65360.090	19161.837	-186799.137220	6.87
K4	65353.414	19160.196	-146783.767844	2.67
K5	65350.818	19159.591	-2800021.148028	44.01
KY5	65363.159	19117.350	-2613938.091569	6.95
KH4	65369.735	19119.600	423857.361740	13.07
KH3	65382.104	19123.834	442832.990392	2.83
KH2	65383.348	19126.373	271929.344332	5.00
KH1	65388.079	19127.993	24520.529625	2.83
合計			2319.622406	
合計面積			1159.8112030	
地積			1159.81	m <sup>2</sup>

参照点	X座標	Y座標	距離	方向角
IN-1	65351.064	19160.738	28.934	196° 59' 20"
IN-2	65378.735	19169.192	28.934	16° 59' 20"

筆界点	器械点	後视点	距離	夾角
	IN-1	IN-2	28.934	0-00-00
KP64			52.153	302° 20' 18"
KP32			25.758	353° 01' 47"
K2			14.665	352° 05' 52"
K3			9.093	349° 57' 12"
K4			2.412	330° 01' 25"
K5			1.173	240° 54' 22"
KY5			45.042	268° 35' 16"
KH4			45.177	277° 25' 21"
KH3			48.222	293° 04' 42"
KH2			47.151	296° 13' 22"
KH1			49.420	301° 30' 50"
	IN-2	IN-1	28.934	0-00-00
KP64			44.076	88° 39' 11"
KP32			4.594	42° 52' 46"
K2			14.548	7° 57' 58"
K3			20.043	4° 32' 21"
K4			26.872	2° 34' 12"
K5			29.522	1° 59' 23"
KY5			54.131	56° 17' 17"
KH4			50.402	62° 43' 30"
KH3			45.483	77° 15' 32"
KH2			43.067	79° 09' 36"
KH1			42.245	85° 47' 23"

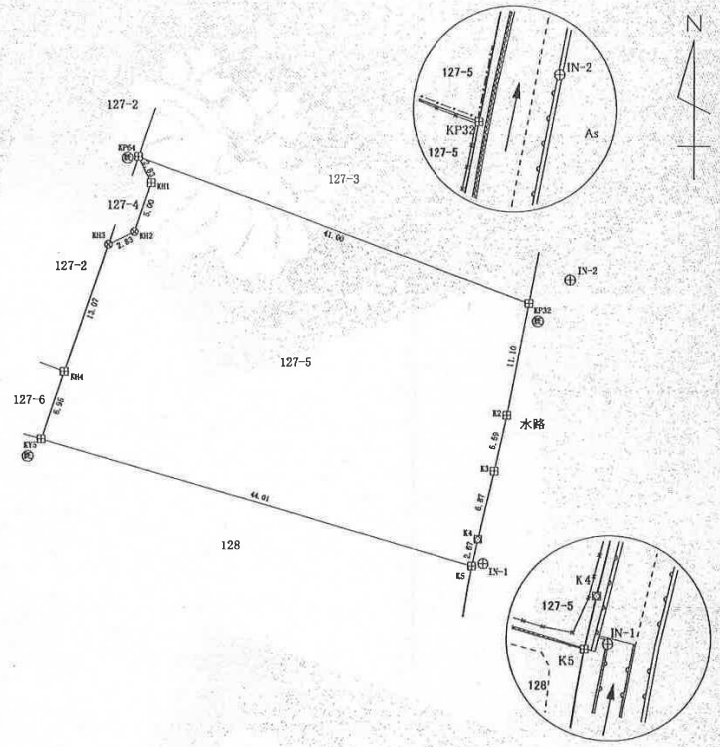

凡例

記号	標識種類
⊕	真鍮標
⊗	金属プレート
⊙	金属標
□	コンクリート杭
⊞	既設コンクリート杭

平面直角座標系の番号又は記号	II
測量年月日	平成28年7月4日

本測量に使用した与点座標表

名称	X座標	Y座標
街区多角点 10A90	65410.118	19177.304
街区多角点 10A91	65293.963	19260.339

作成者 公益社団法人大分県公共職託登記土地家屋調査士会  
 中津市中央町老丁目次番  
 土地家屋調査士 白石 耕 (平成28年7月6日作成)

申請人 大分県知事 広瀬 勝貞  
 縮尺 1/500  
 (大分県土地家屋調査士会用紙)