津久見港港湾計画図

S=10,000

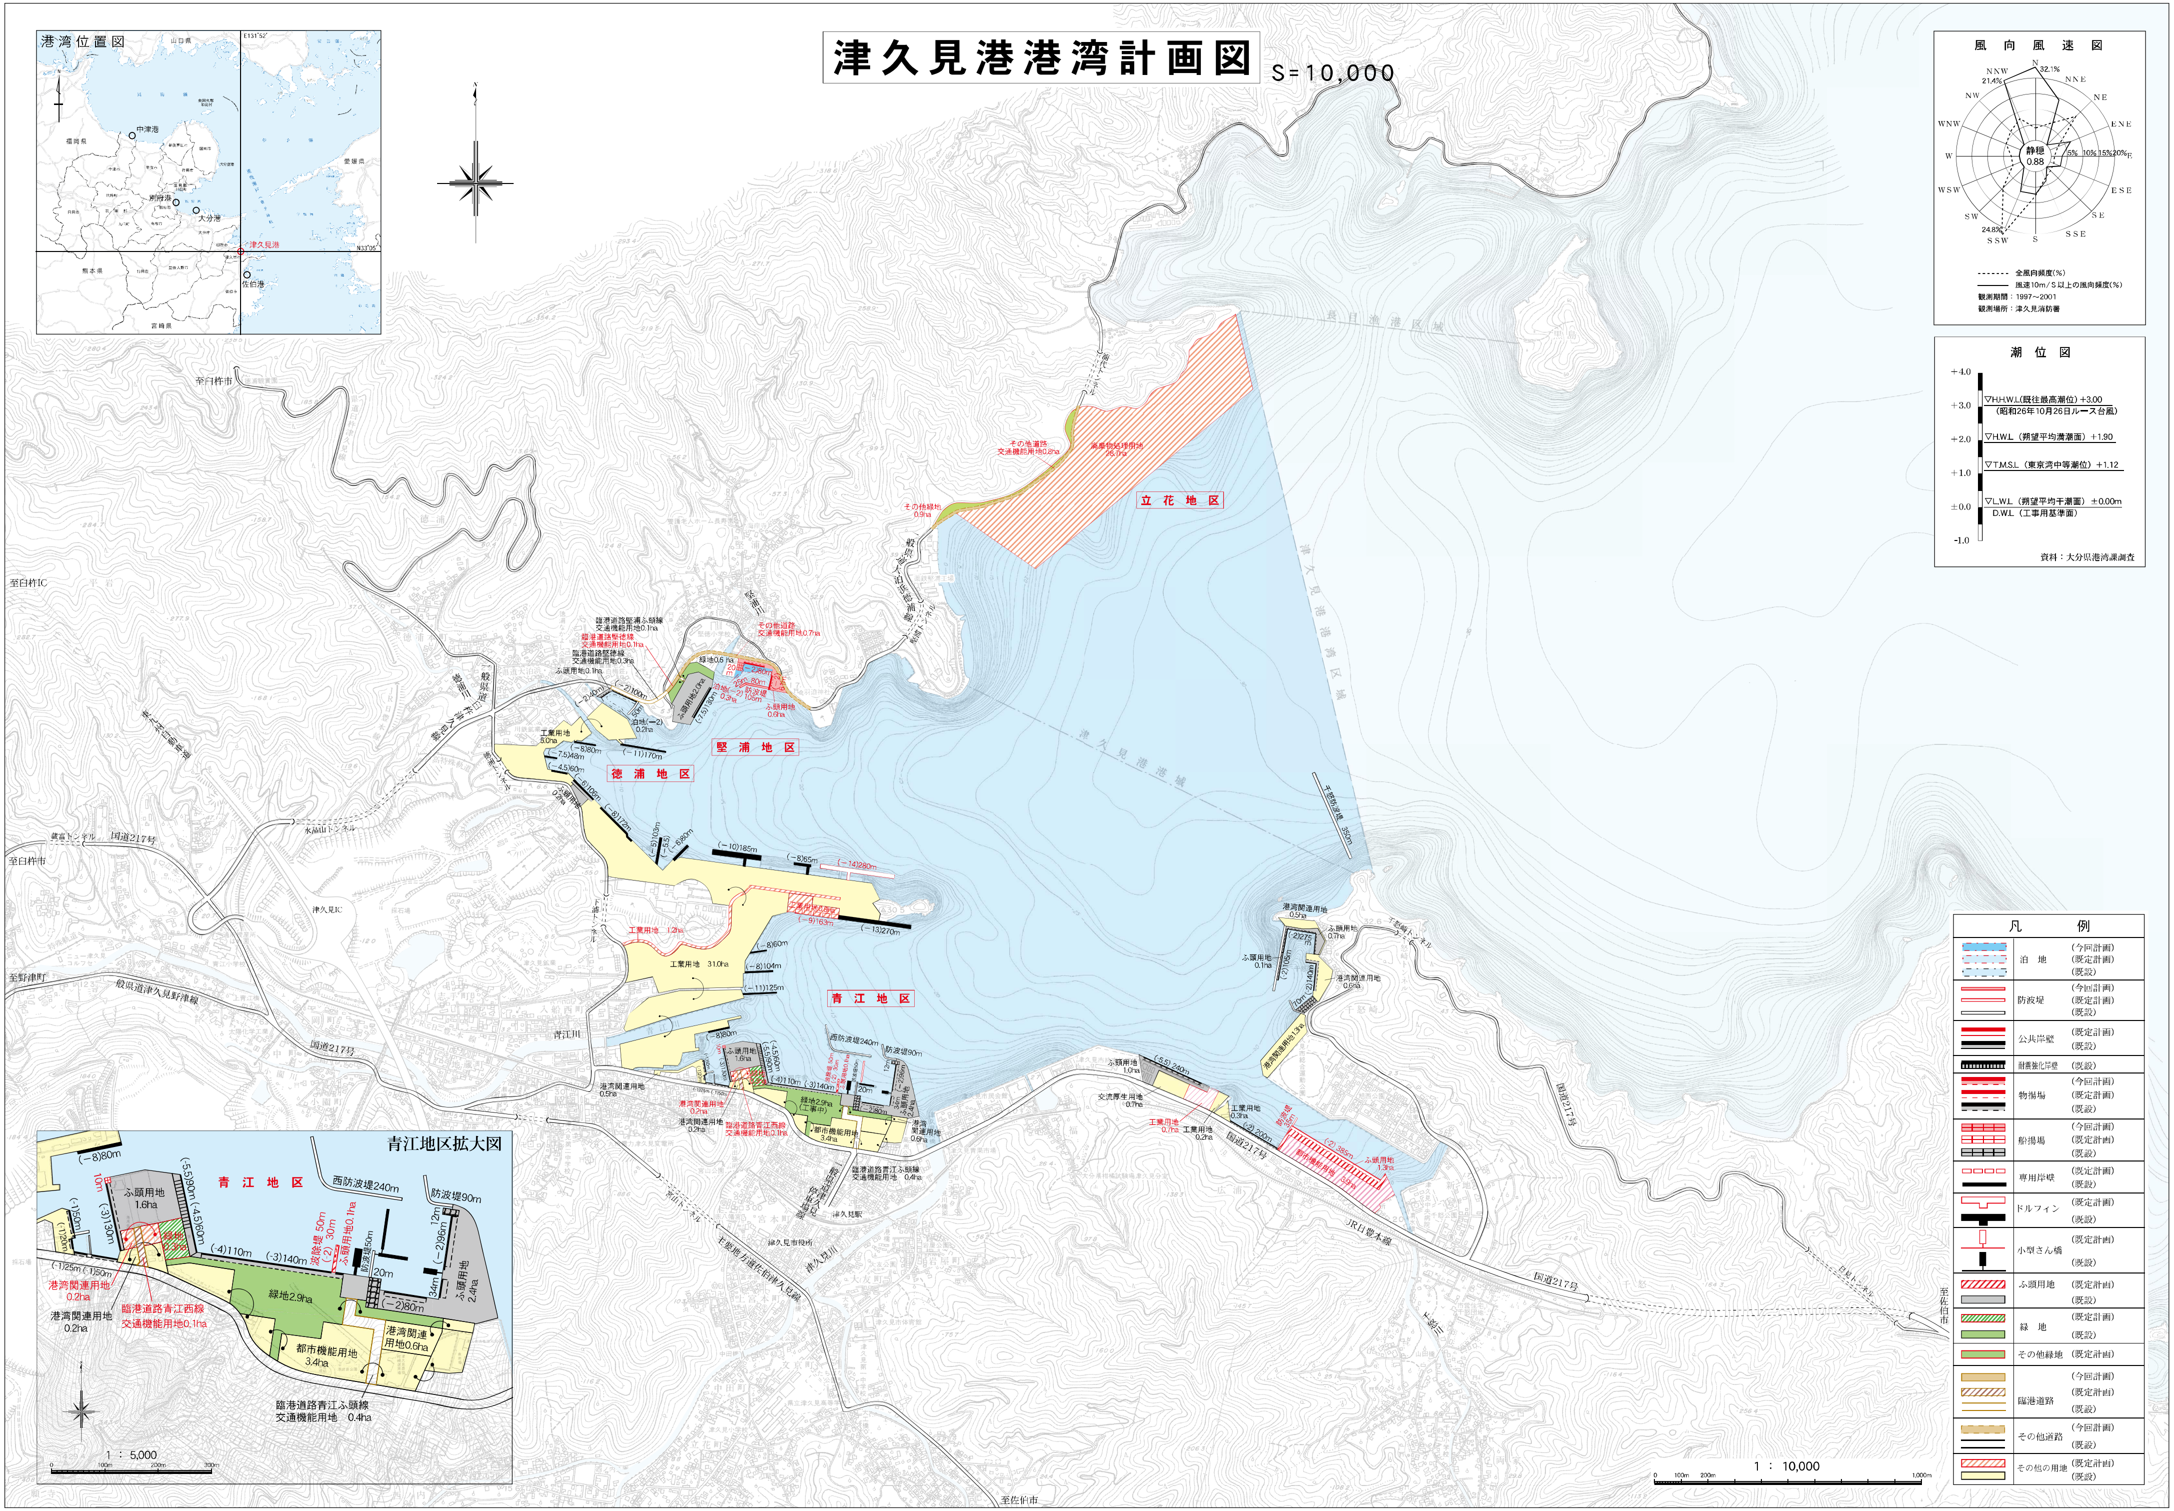
港湾位置図
中津港
別府港
大分港
津久見港
佐伯港
福岡県
愛媛県
熊本県
宮崎県
山口県
E131°52'
N33°05'
立花地区
廃棄物処理用地
28.7ha
その他道路
交通機能用地0.8ha
その他緑地
0.9ha
浦代トンネル
一般県道大泊浜徳浦線
堅浦トンネル
臨港道路堅浦ふ頭線
交通機能用地0.1ha
臨港道路堅徳線
交通機能用地0.1ha
臨港道路堅徳線
交通機能用地0.3ha
ふ頭用地0.1ha
その他道路
交通機能用地0.7ha
緑地0.6 ha
(−2)40m
(−2)100m
50m
泊地(−2)
0.2ha
ふ頭用地2.0ha
(-7.5)130m
20m
(−2)80m
25m
80m
泊地(−2)
0.3ha
防波堤
105m
(−2)60m
ふ頭用地
0.6ha
堅浦川
堅浦地区
徳浦地区
工業用地
5.0ha
(−8)80m
(−11)170m
(−7.5)48m
(−4.5)60m
(−6)106m
ふ頭用地
0.2ha
(−8)172m
(−5)103m
(−5.5)
(−6)80m
(−10)185m
(−8)65m
(−14)280m
工業用地0.9ha
(−9)163m
(−13)270m
工業用地　1.2ha
工業用地　31.0ha
(−8)60m
(−8)104m
(−11)125m
青江地区
青江川
(−8)80m
港湾関連用地
0.5ha
ふ頭用地
1.6ha
緑地
0.3ha
(-4.5)60m
(-5.5)90m
(-4)110m
(-3)140m
波除堤 50m
(−2) 30m
ふ頭用地0.1ha
防波堤50m
20m
西防波堤240m
防波堤90m
12m
(−2)96m
34m
ふ頭用地
2.4ha
(−2)80m
緑地2.9ha
(工事中)
都市機能用地
3.4ha
港湾関連用地
0.6ha
港湾関連用地
0.2ha
港湾関連用地
0.2ha
臨港道路青江西線
交通機能用地0.1ha
臨港道路青江ふ頭線
交通機能用地　0.4ha
一般県道津久見停車場線
津久見駅
下浦トンネル
宮山トンネル
津久見市役所
津久見川
主要地方道佐伯津久見線
津久見IC
水晶山トンネル
鍛冶トンネル
国道217号
一般県道津久見野津線
至臼杵市
至臼杵IC
至野津町
至佐伯市
津久見港港域
臼杵港港区域
千怒防波堤　350m
港湾関連用地
0.5ha
ふ頭用地
0.7ha
(−2)275m
ふ頭用地
0.1ha
(−2)105m
(−2)140m
港湾関連用地
0.6ha
70m
港湾関連用地1.3ha
千怒崎トンネル
千怒崎
ふ頭用地
1.0ha
(−5.5) 240m
交流厚生用地
0.7ha
工業用地
0.7ha
工業用地
0.2ha
工業用地
0.3ha
(−2) 200m
防波堤
35m
(−2) 385m
都市機能用地
3.9ha
ふ頭用地
1.3ha
JR日豊本線
青江地区拡大図
(−8)80m
10m
(-3)130m
(-1)50m
(-1)20m
(-1)25m
(-1)50m
(-5.5)90m
(-4.5)60m
1 ： 5,000
0
100m
200m
300m
1 ： 10,000
1,000m
風向風速図
N
NNE
NE
ENE
E
ESE
SE
SSE
S
SSW
SW
WSW
W
WNW
NW
NNW
32.1%
21.4%
24.8%
静穏
0.88
5%
10%
15%
20%
全風向頻度(%)
風速10m／S以上の風向頻度(%)
観測期間：1997～2001
観測場所：津久見消防署
潮位図
+4.0
+3.0
+2.0
+1.0
±0.0
-1.0
▽H.H.W.L(既往最高潮位) +3.00
（昭和26年10月26日ルース台風）
▽H.W.L（朔望平均満潮面）+1.90
▽T.M.S.L（東京湾中等潮位）+1.12
▽L.W.L（朔望平均干潮面）±0.00m
D.W.L（工事用基準面）
資料：大分県港湾課調査
凡　例
泊　地　(今回計画) (既定計画) (既設)
防波堤　(今回計画) (既定計画) (既設)
公共岸壁　(既定計画) (既設)
耐震強化岸壁　(既設)
物揚場　(今回計画) (既定計画) (既設)
船揚場　(今回計画) (既定計画) (既設)
専用岸壁　(既定計画) (既設)
ドルフィン　(既定計画) (既設)
小型さん橋　(既定計画) (既設)
ふ頭用地　(既定計画) (既設)
緑　地　(既定計画) (既設)
その他緑地　(既定計画)
臨港道路　(今回計画) (既定計画) (既設)
その他道路　(今回計画) (既設)
その他の用地　(既定計画) (既設)

第五十回地方港湾審議会　令和元年十月

津久見港港湾管理者

制 作：東海図版株式会社(0977) 23-7169