
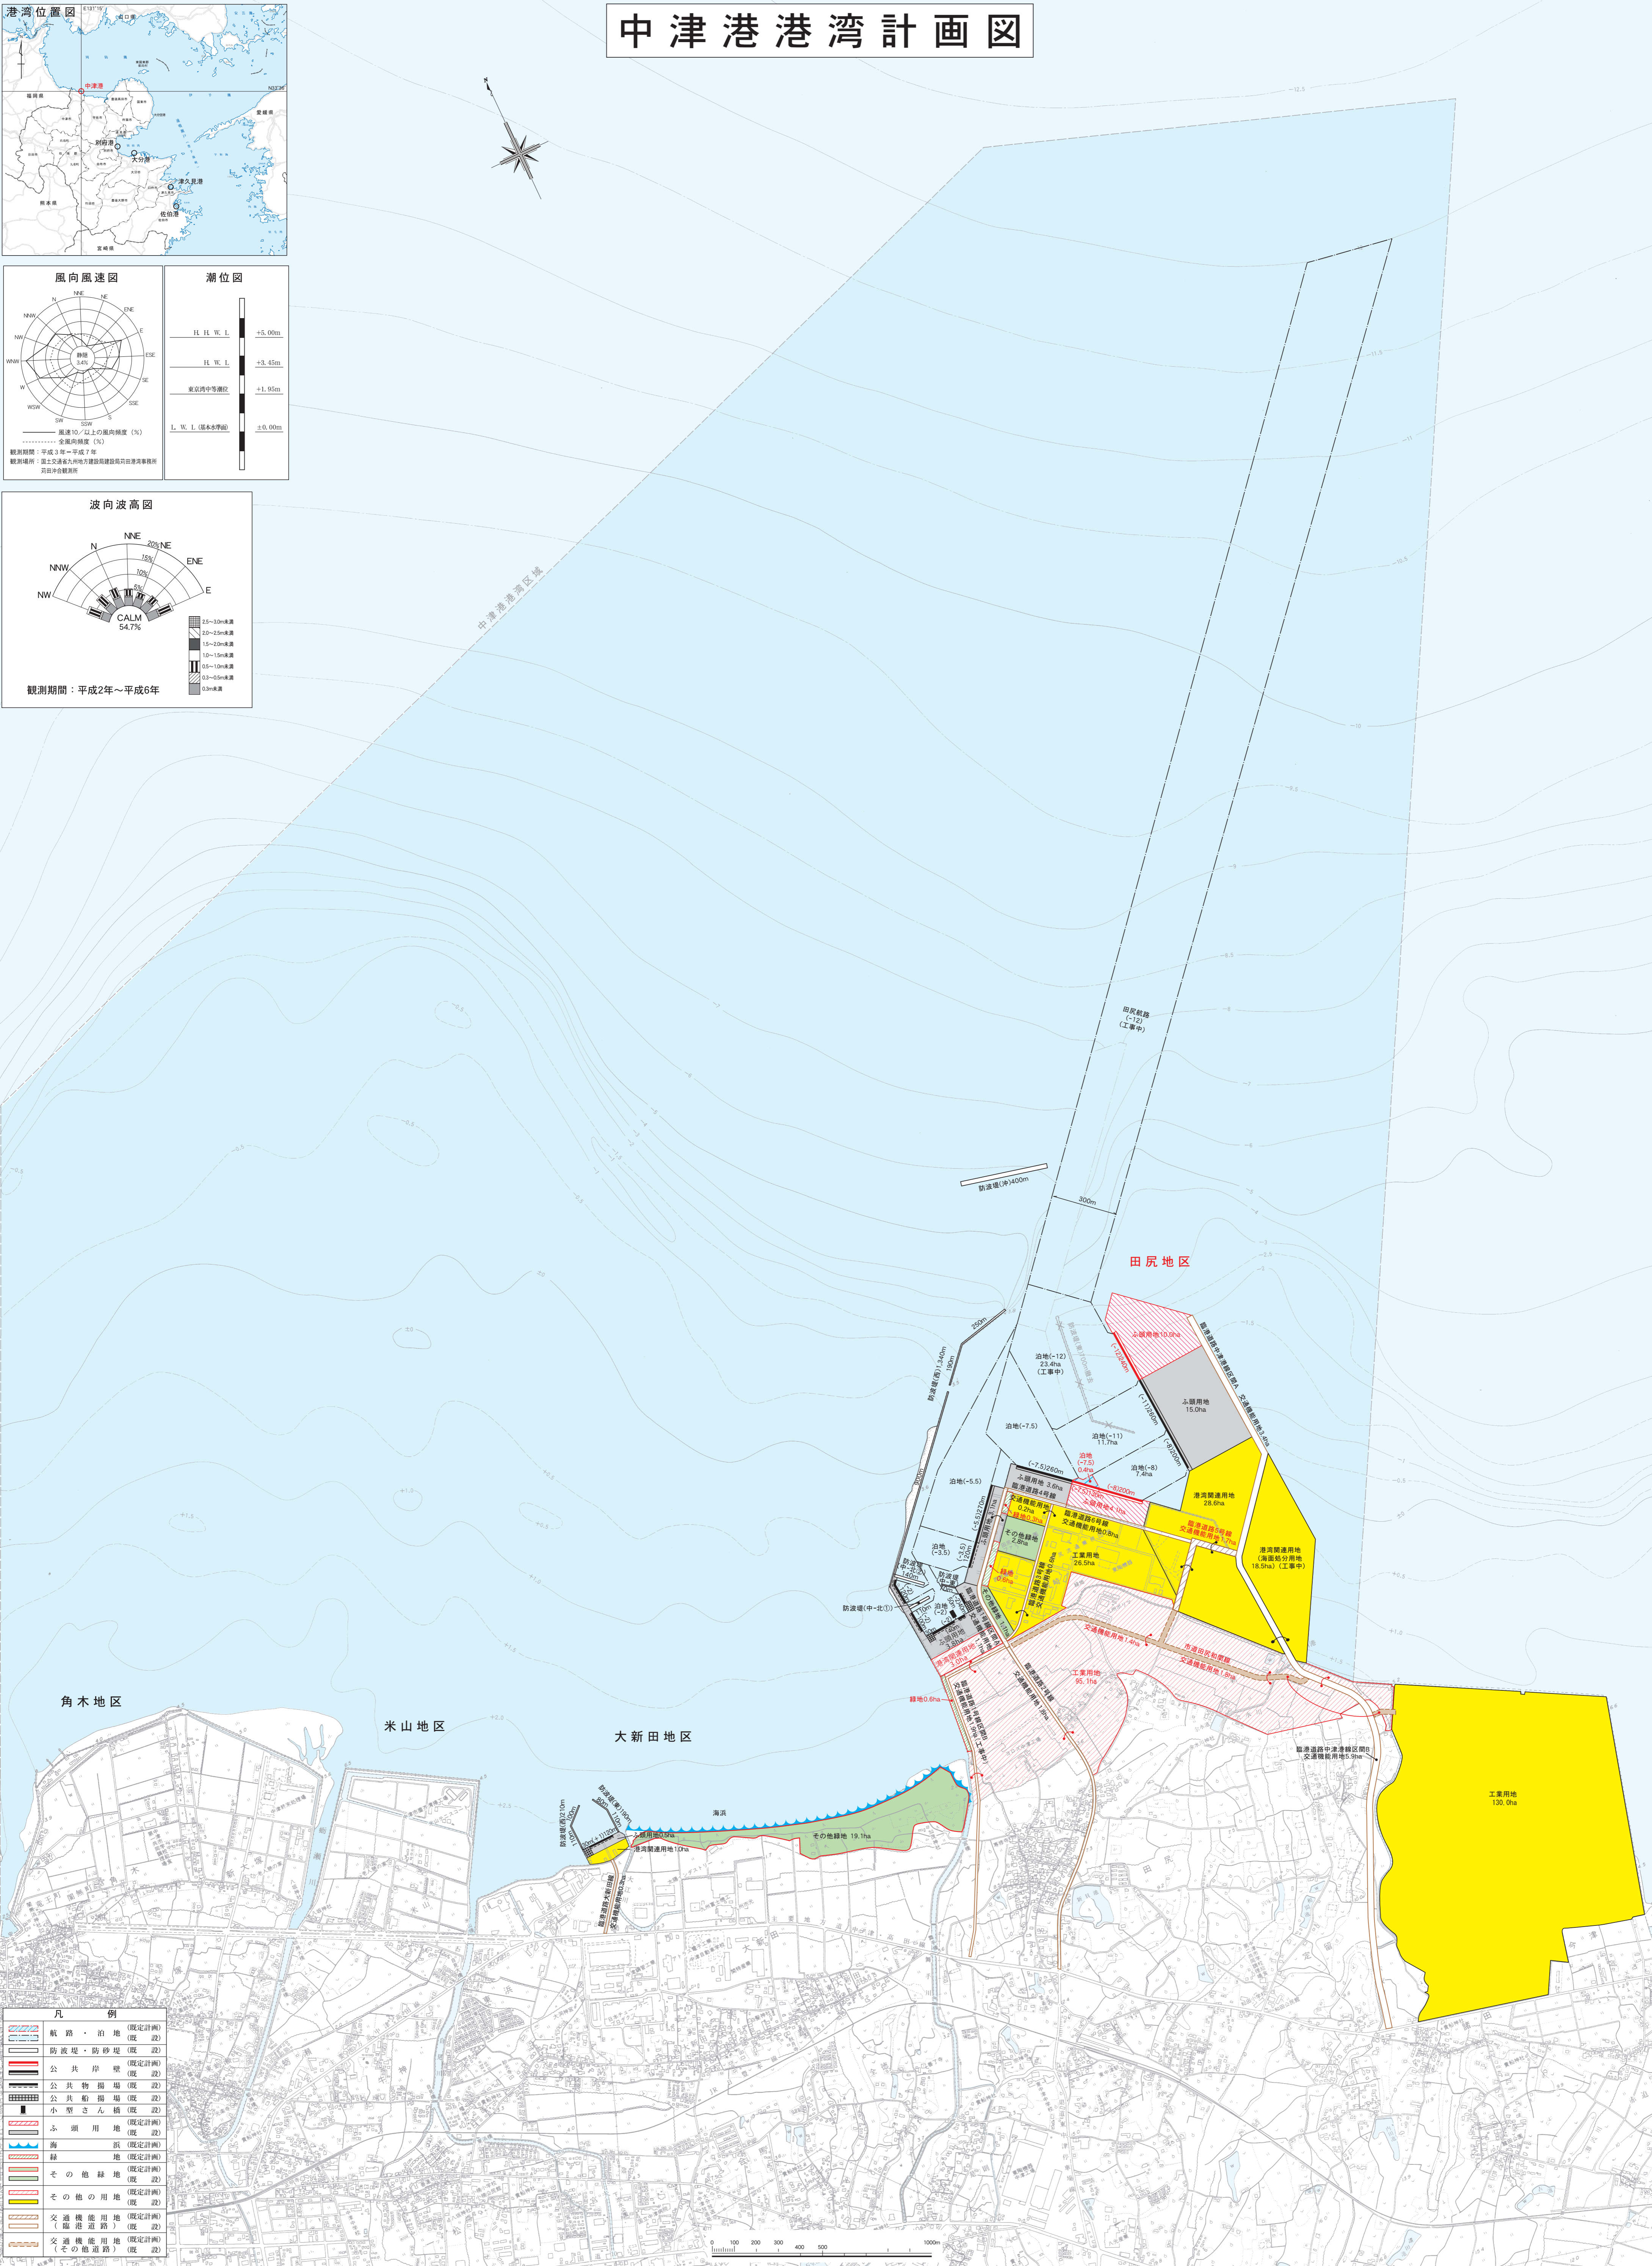
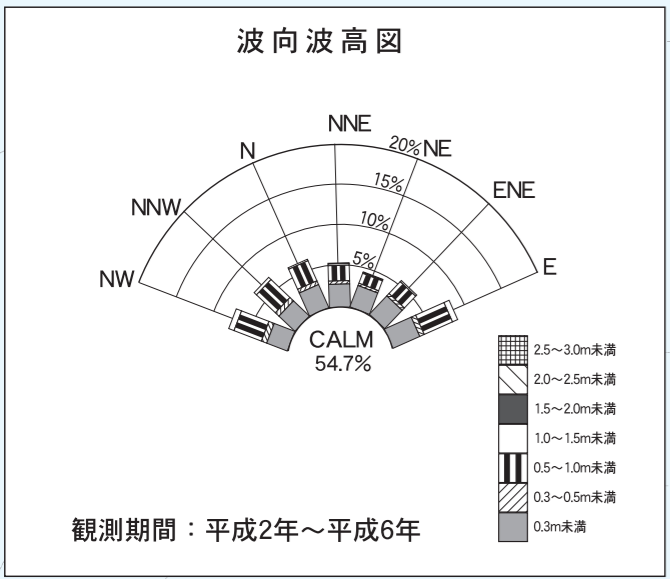
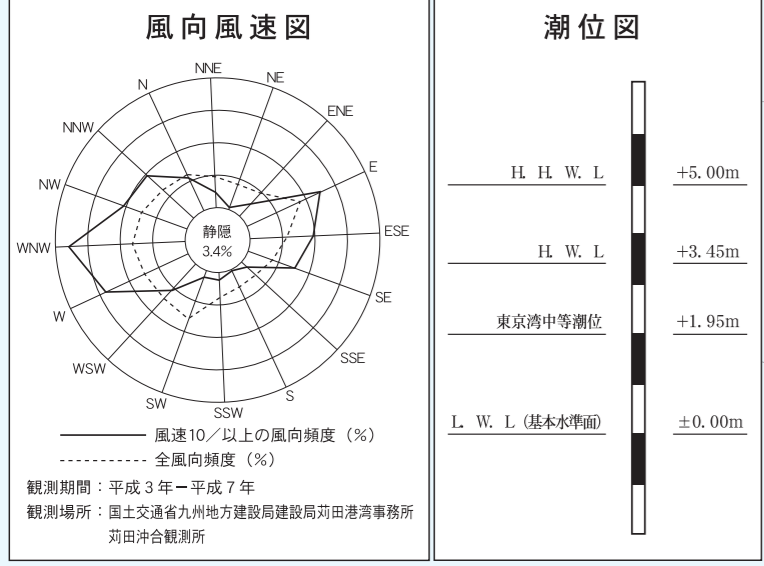


中津港港湾計画図

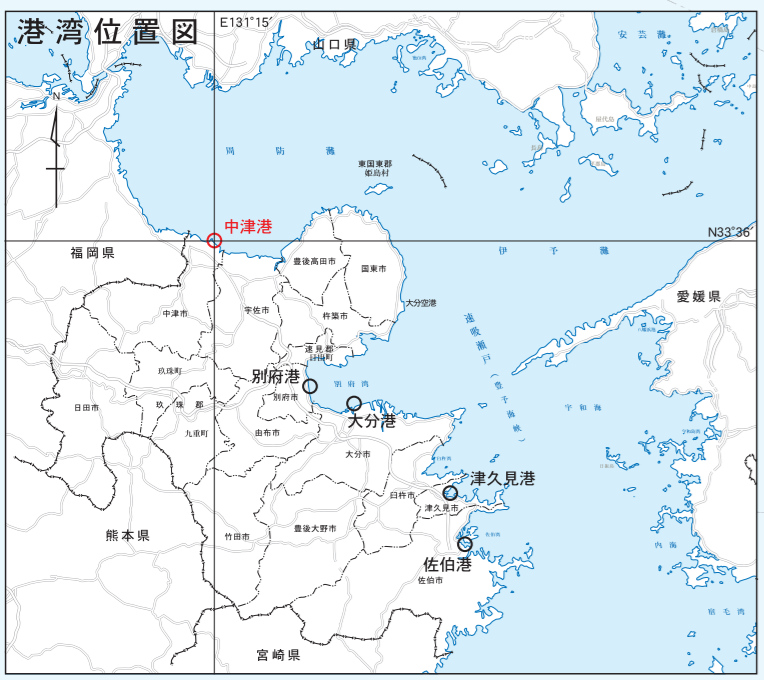

凡例	
	(既定計画) 軌路・泊地
	(既定計画) 防波堤・防砂堤
	(既定計画) 公共岸壁
	(既定計画) 公共物揚場
	(既定計画) 公共駐車場
	(既定計画) 小型さんご
	(既定計画) ふろ用地
	(既定計画) 浜
	(既定計画) 緑地
	(既定計画) その他の緑地
	(既定計画) その他の用地
	(既定計画) 交通機能用地 (臨港道路)
	(既定計画) 交通機能用地 (その他道路)