

令和2年1月度 かわら版

令和元年度 防安地改高第1号 道路改良工事

小田原橋上部工工事作業所

皆様には、お幸せな新年を迎えられたこととお喜び申し上げます。小田原橋上部工工事を担当します「川田建設株式会社」です。

皆様には、平素より小田原橋上部工工事へのご理解・ご協力を賜りありがとうございます。今年も無事故・無災害で竣工を迎えられるよう一同頑張っております。


架設支保工（橋のコンクリートを支持するための受け桁）工事も残りわずかとなり、先月より橋桁の型枠工事を開始しました。2月のコンクリート打設に向けて、今月は、引き続き型枠工事と新たに鉄筋工事を行っていきます。

皆様方には、工事に関連してご迷惑をお掛けするかとありますが、何卒ご理解ご協力をよろしくお願い致します。

作業内容	1月																														
	1	2	3	4	5	6	7	8	9	10	11	12	13	14	15	16	17	18	19	20	21	22	23	24	25	26	27	28	29	30	31
	水	木	金	土	日	月	火	水	木	金	土	日	月	火	水	木	金	土	日	月	火	水	木	金	土	日	月	火	水	木	金
架設支保工	年始休暇											全休							全休							全休					
PC箱桁製作工												全休							全休							全休					

小田原橋 橋梁一般図

側面図 S=1/300

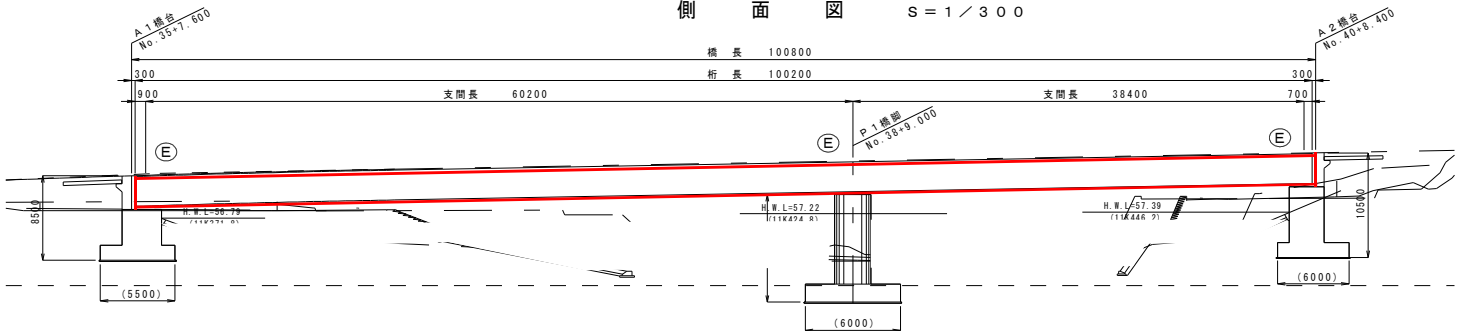

現在の状況



A1側より望む  
(架設支保工を組み立てています。)



A2側より望む  
(型枠を組み立てています。)

連絡先



現場代理人  
イマムラ サトル  
今村 寛

現場事務所住所：〒879-0613  
大分県豊後高田市小田原485-2  
TEL:0978-25-4893  
FAX:0978-25-4894  
(今村携帯) 080-1570-7737