


平面图



断面図

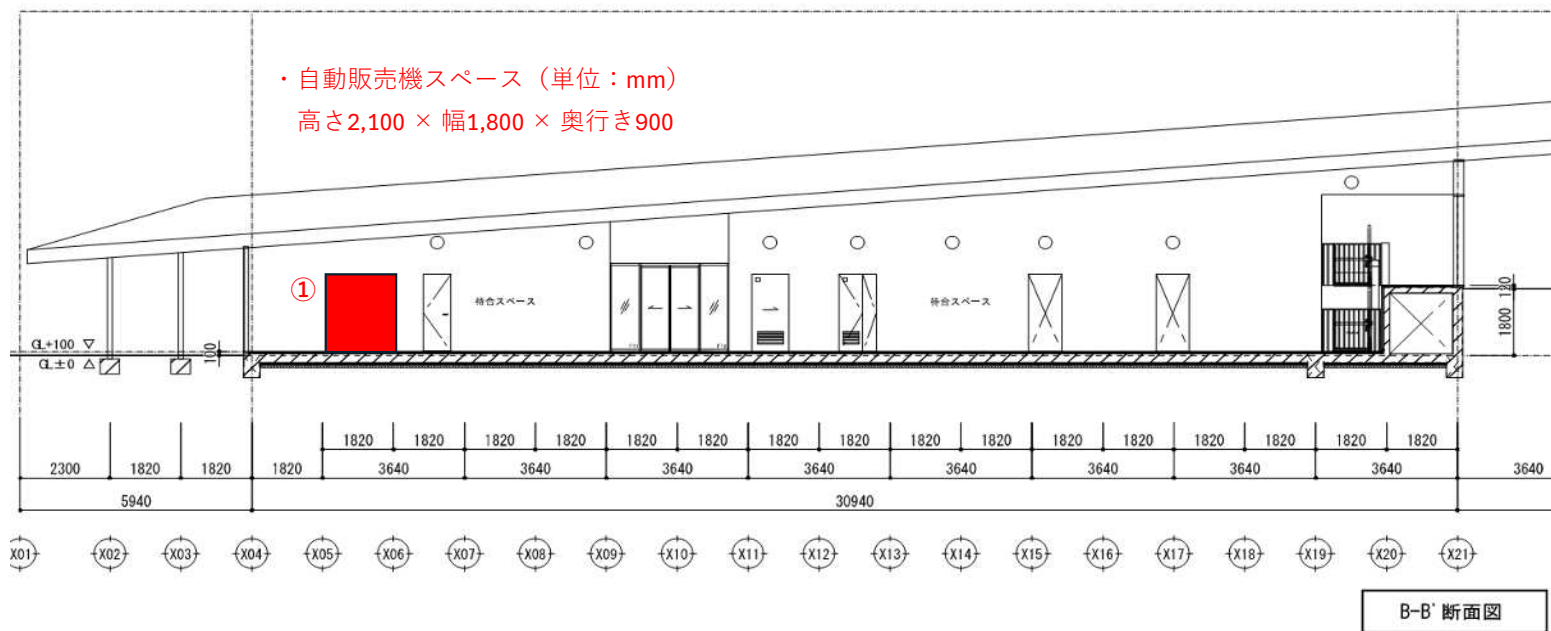

B-B' 断面图