津久見港港湾計画図

S=10,000

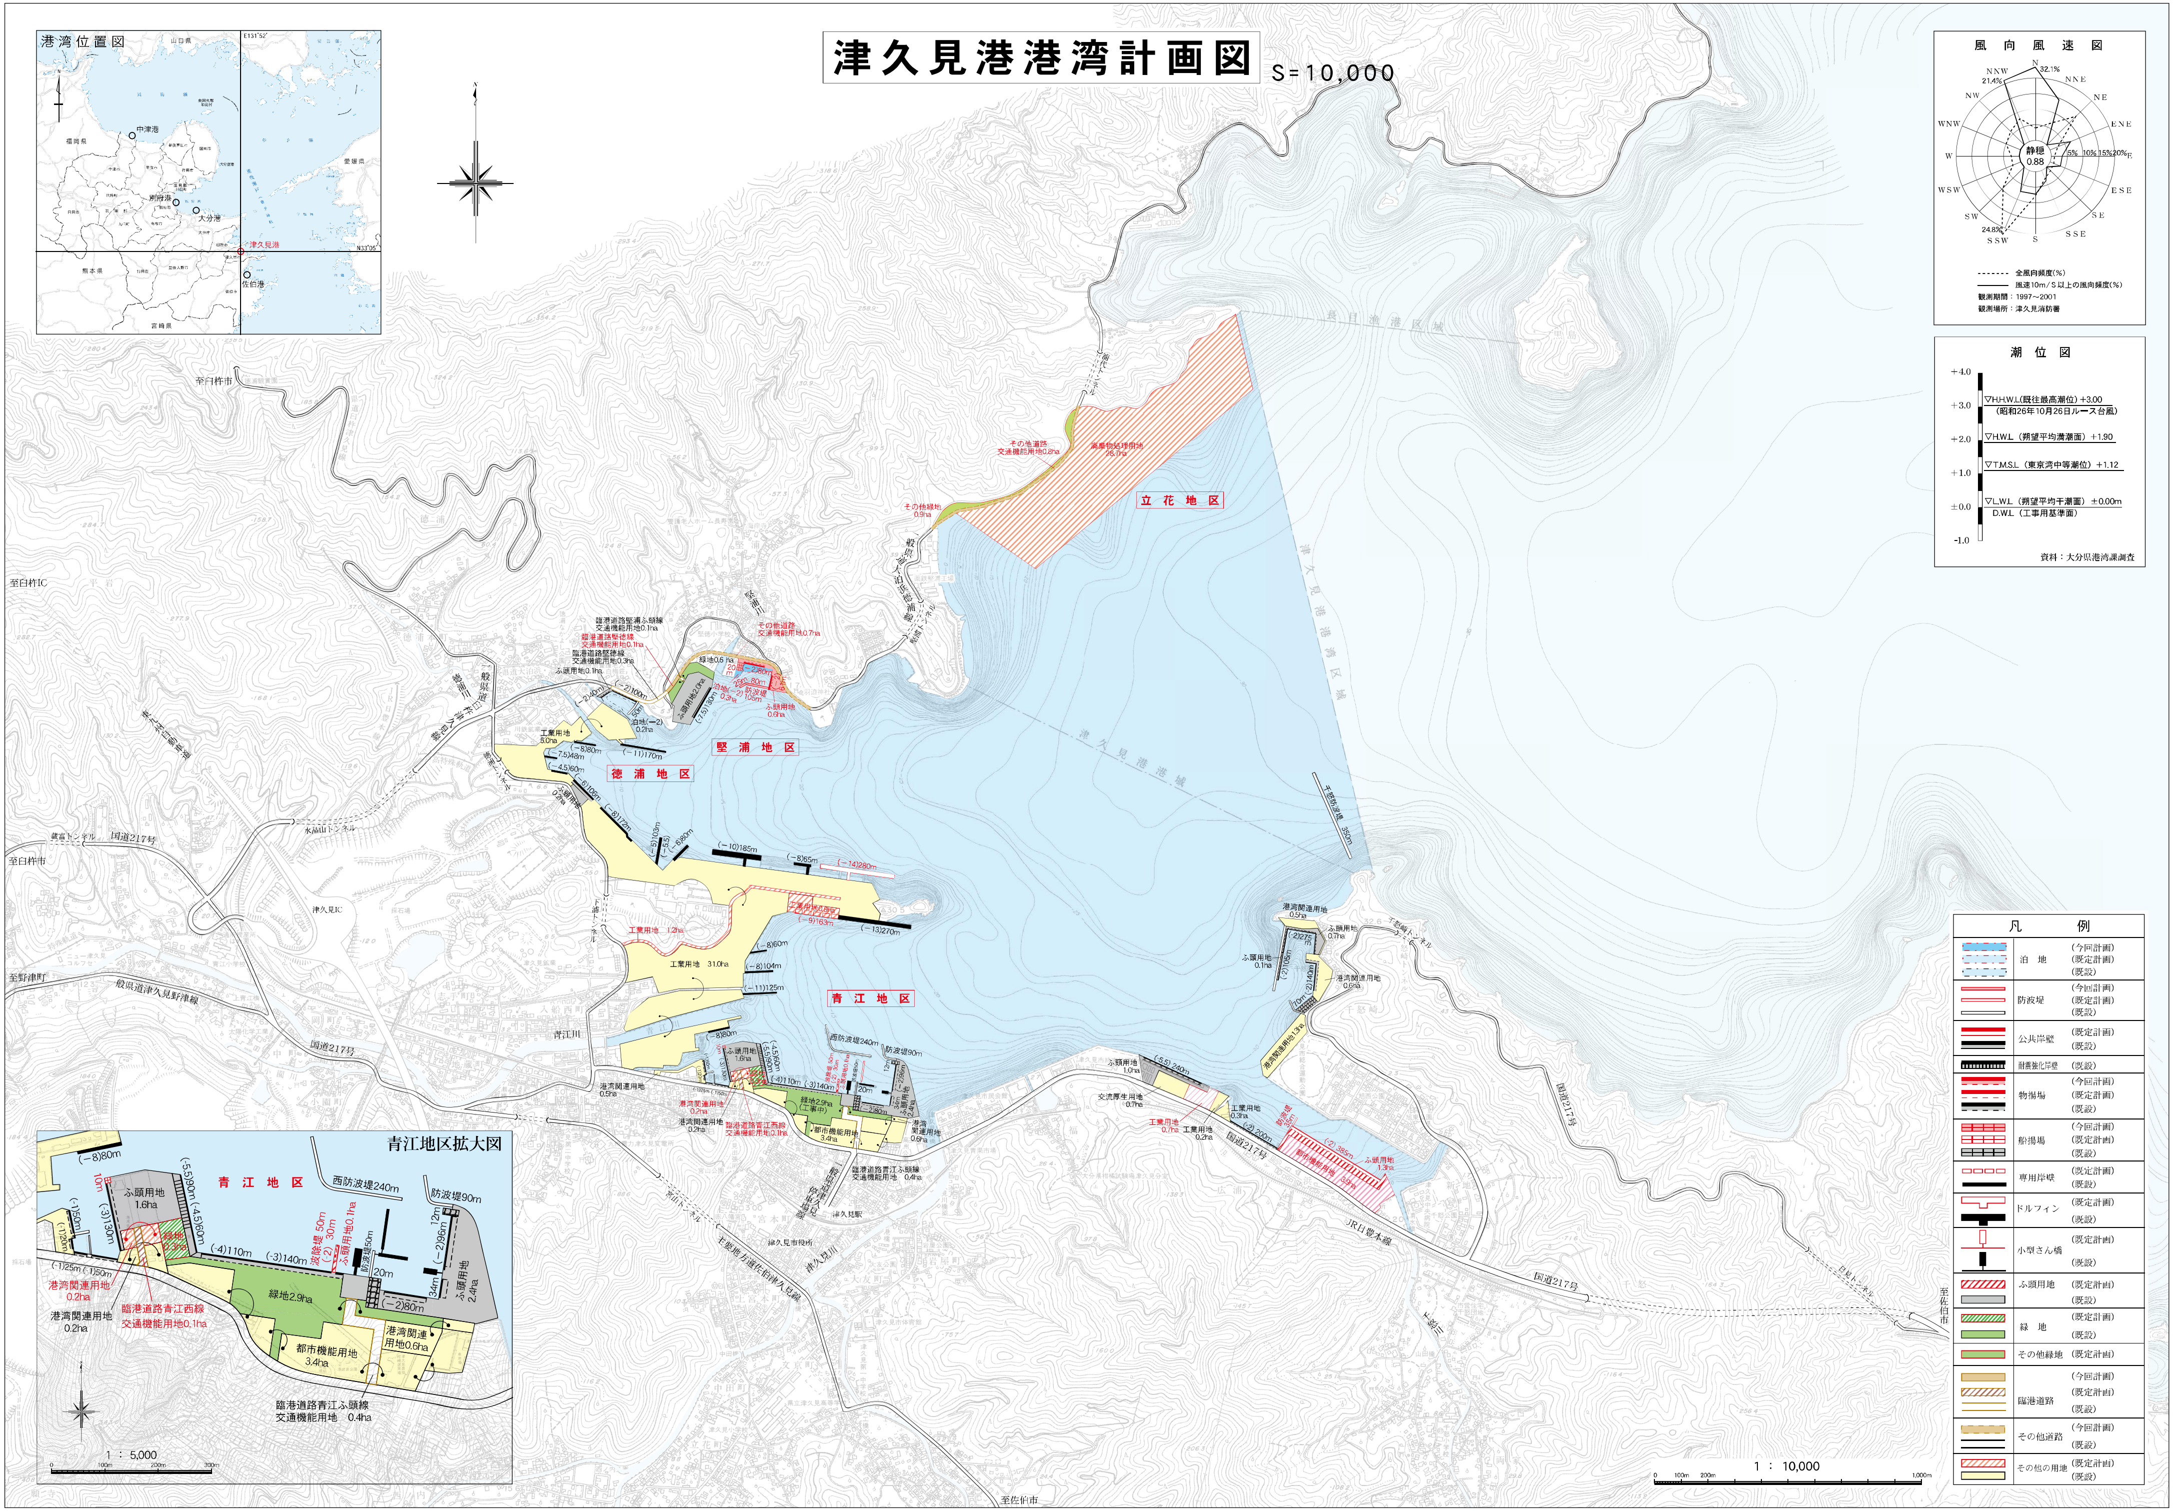

港湾位置図
中津港
別府港
大分港
津久見港
佐伯港
福岡県
熊本県
宮崎県
愛媛県
E131°52'
N33°05'
風　向　風　速　図
N 32.1%
NNW 21.4%
NNE
NE
ENE
E
ESE
SE
SSE
S
SSW 24.8%
SW
WSW
W
WNW
NW
静穏 0.88
5%
10%
15%
20%
全風向頻度(%)
風速10m/S以上の風向頻度(%)
観測期間：1997～2001
観測場所：津久見消防署
潮　位　図
+4.0
+3.0
+2.0
+1.0
±0.0
-1.0
▽H.H.W.L(既往最高潮位) +3.00
(昭和26年10月26日ルース台風)
▽H.W.L（朔望平均満潮面）+1.90
▽T.M.S.L（東京湾中等潮位）+1.12
▽L.W.L（朔望平均干潮面）±0.00m
D.W.L（工事用基準面）
資料：大分県港湾課調査
立　花　地　区
堅　浦　地　区
徳　浦　地　区
青　江　地　区
津久見港港域
佐伯港港区域
廃棄物処理用地 26.0ha
その他道路 交通機能用地0.8ha
その他緑地 0.9ha
工業用地 31.0ha
工業用地 1.2ha
工業用地 5.0ha
(-10)185m
(-8)65m
(-14)280m
(-13)270m
(-8)60m
(-8)104m
(-11)125m
(-11)170m
(-8)172m
(-5)103m
(-5.5)
(-9)163m
西防波堤240m
防波堤90m
千怒防波堤 350m
港湾関連用地
ふ頭用地
交流厚生用地 0.7ha
国道217号
JR日豊本線
至臼杵市
至臼杵IC
至野津町
至佐伯市
津久見IC
津久見駅
津久見市役所
青江川
一般県道津久見野津線
青江地区拡大図
(-8)80m
(-5.5)90m
(-4.5)160m
(-4)110m
(-3)140m
(-3)130m
(-1)50m
(-1)25m
(-1)150m
(-1)20m
(-2)80m
(-2)96m
ふ頭用地 1.6ha
ふ頭用地 2.4ha
緑地2.9ha
都市機能用地 3.4ha
港湾関連用地0.6ha
港湾関連用地 0.2ha
臨港道路青江西線 交通機能用地0.1ha
臨港道路青江ふ頭線 交通機能用地　0.4ha
防波堤 50m
1：5,000
1　：　10,000
0
100m
200m
1,000m
凡　　例
泊　地　(今回計画)(既定計画)(既設)
防波堤　(今回計画)(既定計画)(既設)
公共岸壁　(既定計画)(既設)
耐震強化岸壁　(既設)
物揚場　(今回計画)(既定計画)(既設)
船揚場　(今回計画)(既定計画)(既設)
専用岸壁　(既定計画)(既設)
ドルフィン　(既定計画)(既設)
小型さん橋　(既定計画)(既設)
ふ頭用地　(既定計画)(既設)
緑　地　(既定計画)(既設)
その他緑地　(既定計画)
臨港道路　(今回計画)(既定計画)(既設)
その他道路　(今回計画)(既設)
その他の用地　(既定計画)(既設)

第五十回地方港湾審議会　令和元年十月

津久見港港湾管理者

制　作：東海図版株式会社(0977) 23-7169